




Samþykkt þann  
11. okt. 2021  
f.h. byggingarfulltrúans í Hafnarfróði  
Hjálmar A. Jónsson  
PBE

Útg.	Dags.	Lýsing	Nafn
1	01.09.2021	FRAMHÍGÁFA	PBE

SKÝRINGAR - NEYSLUVATN:

----- KALT NEYSLUVATN  
 ----- HEITT NEYSLUVATN  
 ----- HEITT NEYSLUVATN, HRINGRÁS

SJÁ ALMENNAR SKÝRINGAR Á TEIGN. P0-01 OG P0-03  
 ALLAR HULDAR NEYSLUVATNSLAGNIR ERU m'EINANGRUN  
 TENINGAR AÐ TÖPPUNARSTÖÐUM ER DN12, NEMA ANNAD SÉ TEKID FRAM Á TEIKNINGU.  
 ALLAR STOFNLAGNIR ERU m'EINANGRUN.  
 ALLAR INNSTEYPTAR RÖR-I-RÖR NEYSLUVATNSLAGNIR ERU DN15 PEX MED SÜREFNISKÁPU, NEMA ANNAD SÉ TEKID FRAM Á TEIKNINGU.  
 ALLAR HRINGRÁSARLAGNIR ERU DN12.  
 NOTA SKAL VOTTADAR LAGNIR.

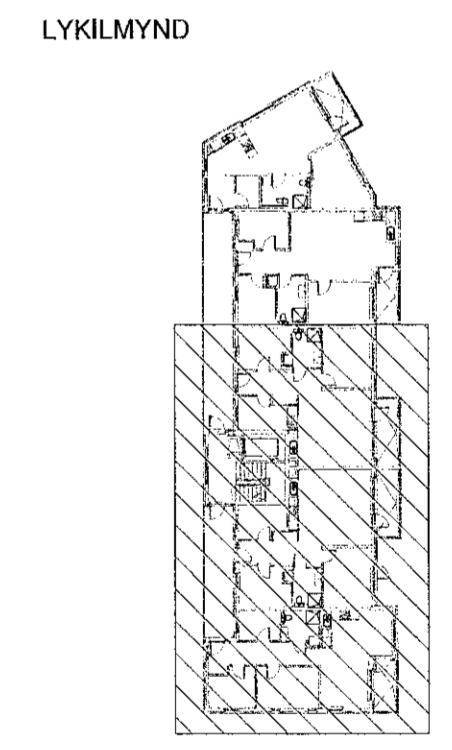


**VERKFRÆDISTOFA**

NEW NORDIC ENGINEERING ehf  
 Háðamari 6 - 201 Kópavogur Ísland  
 s. 899-3077 / 899-3577  
 kt. 520914-1455. me@nne.is www.nne.is

**NÓNHAMAR 8**  
 221 HAFNARFJÖRÐUR  
 SERUPPDRATTUR - PÍPULAGNIR  
 NEYSLUVATNSLAGNIR - GRUNNMYND 2.HÆÐ

Hönnun:	PBE	Verknúmer:	21017
Teiknað:	SJ	Mælikvarði:	1:50
Yfirfarið:	BMA	Dagsetning:	01.09.2021
Samþykkt:		Teikn.n.:	P2-22
Þorólfur Björn Einarsson Kt. 210281-3049	<i>PBE</i>	Útgáfa:	1
Áritun hönnunarstjóra: Krisstinn Ragnarsson Kt.120944-2669	<i>JK</i>		
Útgáfa / Dagsetning aðalþröðratta: 01/10.05.2021			

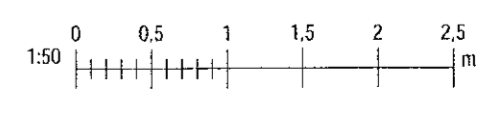

Skrif: 14.9.2021 16:30:38

Copyright © New Nordic Engineering ehf. Hönnun og skýringar eru hluti af þessum samþykktu.