

Samþykkt þann
11. okt. 2021
L.h. byggingurfulltrúans (Hafnarfærð)
Hjálmar A. Jónsson
1-1143

Útg.	Dagp.	Lýsing	Nafn
1	01.09.2021	FRUMTUGÁFA	PBE

SKÝRINGAR - NEYSLUVATN:

----- KALT NEYSLUVATN
 ----- HEITT NEYSLUVATN
 ----- HEITT NEYSLUVATN, HRINGRÁS

SJÁ ALMENNAR SKÝRINGAR Á TEIKN. P0-01 OG P0-03

ALLAR HULDAR NEYSLUVATNSLAGNIR ERU m/EINANGRUN

TENINGAR AÐ TOPPUNARSTÖÐUM ER DN12, NEMA ANNAD SÉ TEKIÐ FRAM Á TEIKNINGU.


ALLAR STOFNLAGNIR ERU m/EINANGRUN.

ALLAR INNSTEYPTAR RÖR-Í-RÖR NEYSLUVATNSLAGNIR ERU DN15 PEX MED SÚREFNISKÁPU, NEMA ANNAD SÉ TEKIÐ FRAM Á TEIKNINGU.

ALLAR HRINGRÁSARLAGNIR ERU DN12.

NOTA SKAL VOTTADAR LAGNIR.

LYKILMYND

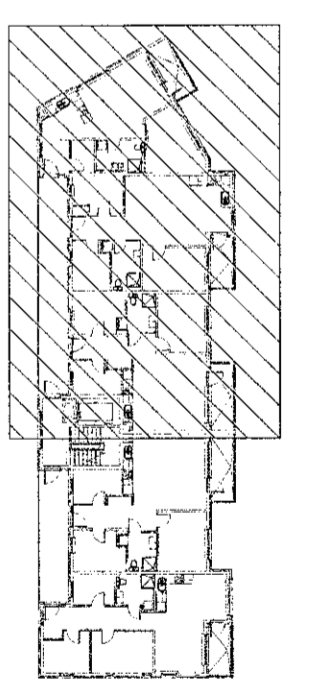


VERKFRÆÐISTOFA

NEW NORDIC ENGINEERING ehf
 Háskólabíó 6 - 201 Kópavogur Ísland
 s. 599-9077 / 699-3377
 KL 520914-1450. nne@nne.is www.nne.is

NÓNHAMAR 8
 221 HAFNARJÖRDUR
 SÉRUPPRÁTTUR - PÍPULAGNIR
 NEYSLUVATNSLAGNIR - GRUNNMÝND 3.HÆÐ

Hönnun:	PBE	Verknúmer:	21017
Teiknað:	SJ	Mælikvarði:	1:50
Yfirlitafé:	BMA	Dagsetning:	01.09.2021
Samþykkt:	Þorólfur Björn Einarsson Kl. 210281-3049	Teikn.nr.:	P2-31
Áritun hönnunarstjóra:	Kristinn Ragnarsson Kl.120944-2669	Útgáfa:	1

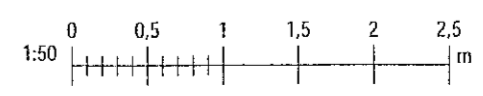

Próf. 080920
 Sævi: 14.8.2021 16:30:40

Copyright © New Nordic Engineering ehf. Hönnun og skilningu er aðalstærð og er aðalstærð. Framboð er í fullri samþykki.