


Samþykkt þann
11. okt. 2021
f.h. byggingarfulltrúans í Hafnarfirði
Hjalmar A. Jónsson
VFA3

Útg.	Dags.	Lýsing	Nafn
1	01.09.2021	FRUMÚTGÁFA	BRE

SKÝRINGAR - NEYSLUVATN:

----- KALT NEYSLUVATN
 ----- HEITT NEYSLUVATN
 ----- HEITT NEYSLUVATN, HRINGRÁS

SJÁ ALMENNAR SKÝRINGAR Á TEIGN. P0-01 OG P0-03
 ALLAR HULDAR NEYSLUVATNSLAGNIR ERU m/EINANGRUN.
 TENGINGAR AD TÖPPUNARSTÖÐUM ER DN12, NEMA ANNAÐ SÉ TEKIÐ FRAM Á TEIKNINGU.
 ALLAR STOFNLAGNIR ERU m/EINANGRUN.
 ALLAR INNSTEYPTAR RÖR-Í-RÖR NEYSLUVATNSLAGNIR ERU DN15 PEX MEÐ SÜREFNISKÁPU, NEMA ANNAÐ SÉ TEKIÐ FRAM Á TEIKNINGU.
 ALLAR HRINGRÁSARLAGNIR ERU DN12.
 NOTA SKAL VOTTADAR LAGNIR.

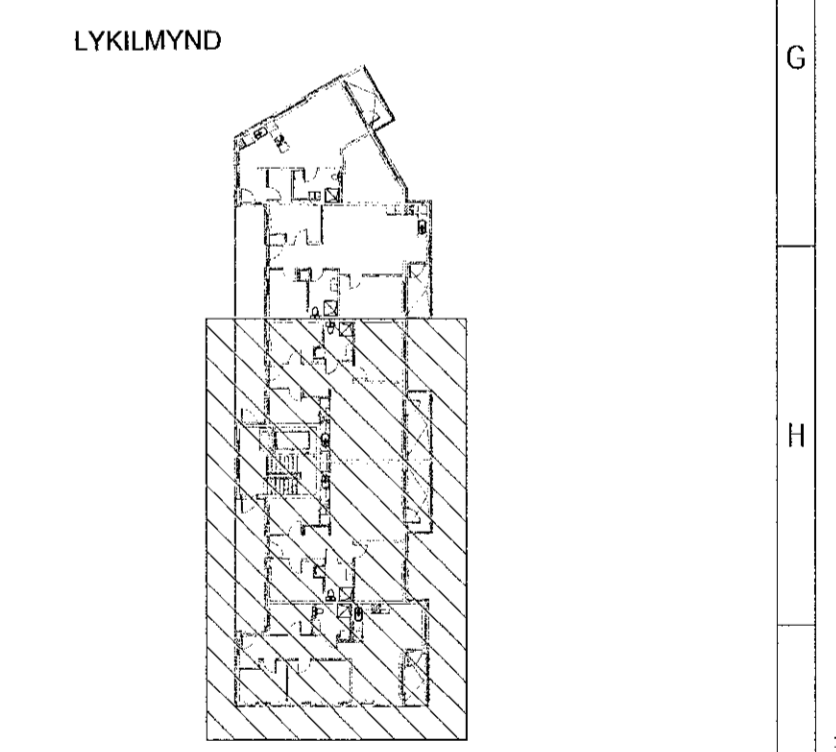

VERKFRÆÐISTOFA
 NEW NORDIC ENGINEERING ehf
 Háðamí 6 - 201 Kópavogur Ísland
 Sí. 899-3077 / 899-3577
 Kl. 520914-1450. me@nnae.is www.nnae.is

NÓNHAMAR 8 221 HAFNARFJÖRÐUR	
SÉRUPPRÁTTUR - PÍPULAGNIR NEYSLUVATNSLAGNIR - GRUNNMYND 3.HÆÐ	
Hönnun: BBE	Verkúmer: 21017
Teiknað: SJ	Mælikvarði: 1:50
Yfirarið: BMA	Daysetning: 01.09.2021
Samþykkt: Þorólfur Björn Einarsson Kl. 210281-3049	Teikn.nr: P2-32
Áritun hönnunarstjóra: Kíslem Ragnarsson Kl.120944-2669	Útgáfa: 1
Útgáfa / Daysetning útbjuggð: 07.10.05.2021	



Pict: 08/09/20
 Svar: 14.8.2021 16:26:02

Copyright © New Nordic Engineering ehf - Hönnuðir arkitektar eru ábyrgðar á teikningum. - Framtíðin er hér skráð og samþykki