

Samþykkt þann

11. okt. 2021

L.h. byggingarfulltrúnaði í Hafnarfirði
Hjalmar A. Jónsson

HJA

Dag	Dags	Lýsing	Nafn
1	01.09.2021	FRIMÚTGÁFA	pBE

SKÝRINGAR - NEYSLUVATN:

	KALT NEYSLUVATN
	HEITT NEYSLUVATN
	HEITT NEYSLUVATN, HRINGRÁS

SJÁ ALMENNAR SKÝRINGAR Á TEIKN. P0-01 OG P0-03

ALLAR HULDAR NEYSLUVATNSLAGNIR ERU
m/EINANGRUN

TENGINGAR AÐ TÖPPUNARSTÖÐUM ER DN12,
NEMA ANNAD SÉ TEKIÐ FRAM Á TEIKNINGU.


ALLAR STOFNLAGNIR ERU m/EINANGRUN.

ALLAR INNSTEYPTAR RÓR-Í-RÓR NEYSLUVATNSLAGNIR
ERU DN15 PEX MEÐ SÜREFNISKÁPU, NEMA ANNAD SÉ
TEKIÐ FRAM Á TEIKNINGU.

ALLAR HRINGRÁSARLAGNIR ERU DN12.

NOTA SKAL VOTTADAR LAGNIR.

LYKILMYND

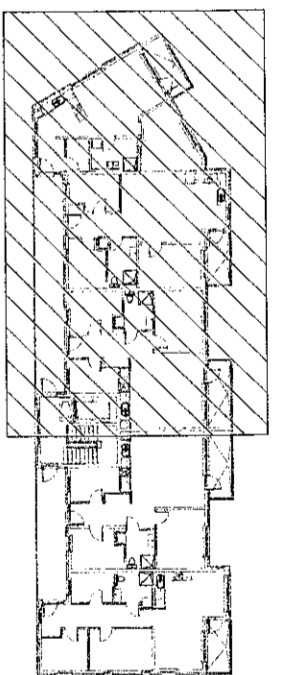

VERKFRÆÐISTOFA

NEW NORDIC ENGINEERING ehf

Hæðarski 6 - 201 Kópavogur Ísland
s. 899 3077 / 899 3577
Kl. 520914-1450. nne@nne.is www.nne.is

NÓNHAMAR B


221 HAFNARFJÖRÐUR

SÉRUPPRÁTTUR - PÍPULAGNIR

NEYSLUVATNSLAGNIR - GRUNNMYND 4.HÆÐ

Hönnun:	pBE	Verknumér:	21017
Teiknað:	SJ	Mælikvarði:	1:50
Yfirfarið:	BMA	Dagsetning:	01.09.2021
Samþykkt:		Teikn.nr.:	P2-41
Þorillur Eijón Einarsson Kl. 210281-3049		Utgáfa:	1
Áritun hönnunarstjóra: Kristinn Ragnarsson Kl.120944-2669			

Dagfa / Dagsetning aðalappjökta: 07.10.05.2021

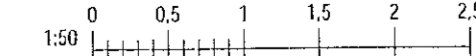

Skv: 14.02.201 15:30:44
Prk: 08/02/20

Skv: MAAVR2121017 - Nónhamar 802 DESIGN02 P - PÍPULAGNIR/Nónhamar 8_Neysluvatnslagnir.rvt

Copyright © New Nordic Engineering ehf - Hönnun er hafið á milli. - Þessi mynd er hafið á milli. - Þessi mynd er hafið á milli.