



Sambýkkt þann
11. okt. 2021
Eið. Byggingarfulltrúans í Hafnarfrú,
Hjálmar A. Jónsson
L-1A-5


Útg.	Dags.	Lýsing	Nafn
1	01.09.2021	FRIMÚTGÁFA	BBE

SKÝRINGAR - NEYSLUVATN:

----- KALT NEYSLUVATN
 ----- HEITT NEYSLUVATN
 ----- HEITT NEYSLUVATN,
 HRINGRÁS

SJÁ ALMENNAR SKÝRINGAR Á TEIKN. P0-01 OG P0-03
 ALLAR HULDAR NEYSLUVATNSLAGNIR ERU m/EINANGRUN
 TENINGAR AD TÖPPUNARSTÖÐUM ER DN12, NEMA ANNAD SÉ TEKID FRAM Á TEIKNINGU.
 ALLAR STOFNLAGNIR ERU m/EINANGRUN.
 ALLAR INNSTEYPTAR RÖR-I-RÖR NEYSLUVATNSLAGNIR ERU DN15 PEX MEÐ SÜREFNISKÁPU, NEMA ANNAD SÉ TEKID FRAM Á TEIKNINGU.
 ALLAR HRINGRÁSARLAGNIR ERU DN12.
 NOTA SKAL VOTTADAR LAGNIR.

LYKILMYND

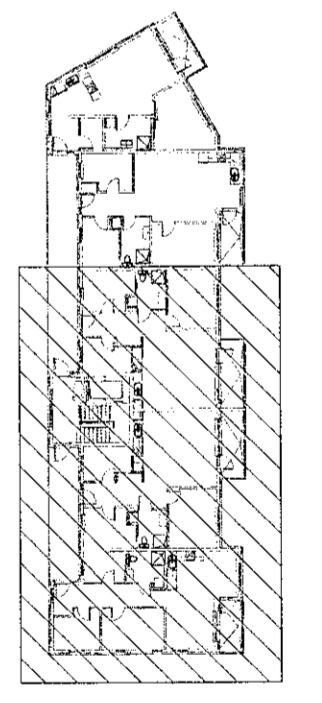


VERKFRÆÐISTOFA

NEW NORDIC ENGINEERING ehf
 Háðamari 6 - 201 Kópavogur Ísland
 s. 899-3077 / 899-3577
 Kl. 520914-1450. nne@nne.is www.nne.is

NÓNHAMAR 8
 221 HAFNARF JORDUR

SERUPPRÁTTUR - PÍPULAGNIR
 NEYSLUVATNSLAGNIR - GRUNNMÝND 4.HÆÐ

Hönnun:	BBE	Verkmaður:	21017
Teiknað:	SJ	Mælikvarði:	1:50
Yfirfarið:	BMA	Dagsetning:	01.09.2021
Sambýkkt:	Þórolfur Björn Einarsson Kt. 210281-3049	Teiknunn:	P2-42
Áritun hönnunarsjóra:	Kristinn Ragnarsson Kt.120944-2669	Útgáfa:	1
Útgáfa / Dagsetning aðhalpsþátta: 01.10.05.2021			

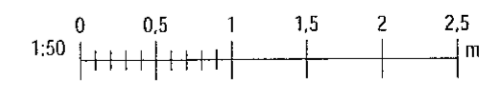

Skjalnúmer: 14.9.2021 16.38.46
 Pilt: 03/08/20

Copyright © New Nordic Engineering ehf. - Hinn aðrir skjalir eru allan tíma á eiginlegum - Pípuverki ehf. er höfundur og ábyrgðingur.