


**Samþykkt þann**  
11. okt. 2021  
E.h. byggingarfulltrúans í Hafnarfrétt  
Hjalmar A. Jónsson  
H.A.S.

Útg.	Dags.	Lýsing	Nafn
1	01.09.2021	FRUMÚTGÁFA	PBE

**SKÝRINGAR - NEYSLUVATN:**

-----	KALT NEYSLUVATN
-----	HEITT NEYSLUVATN
-----	HEITT NEYSLUVATN, HRINGRÁS

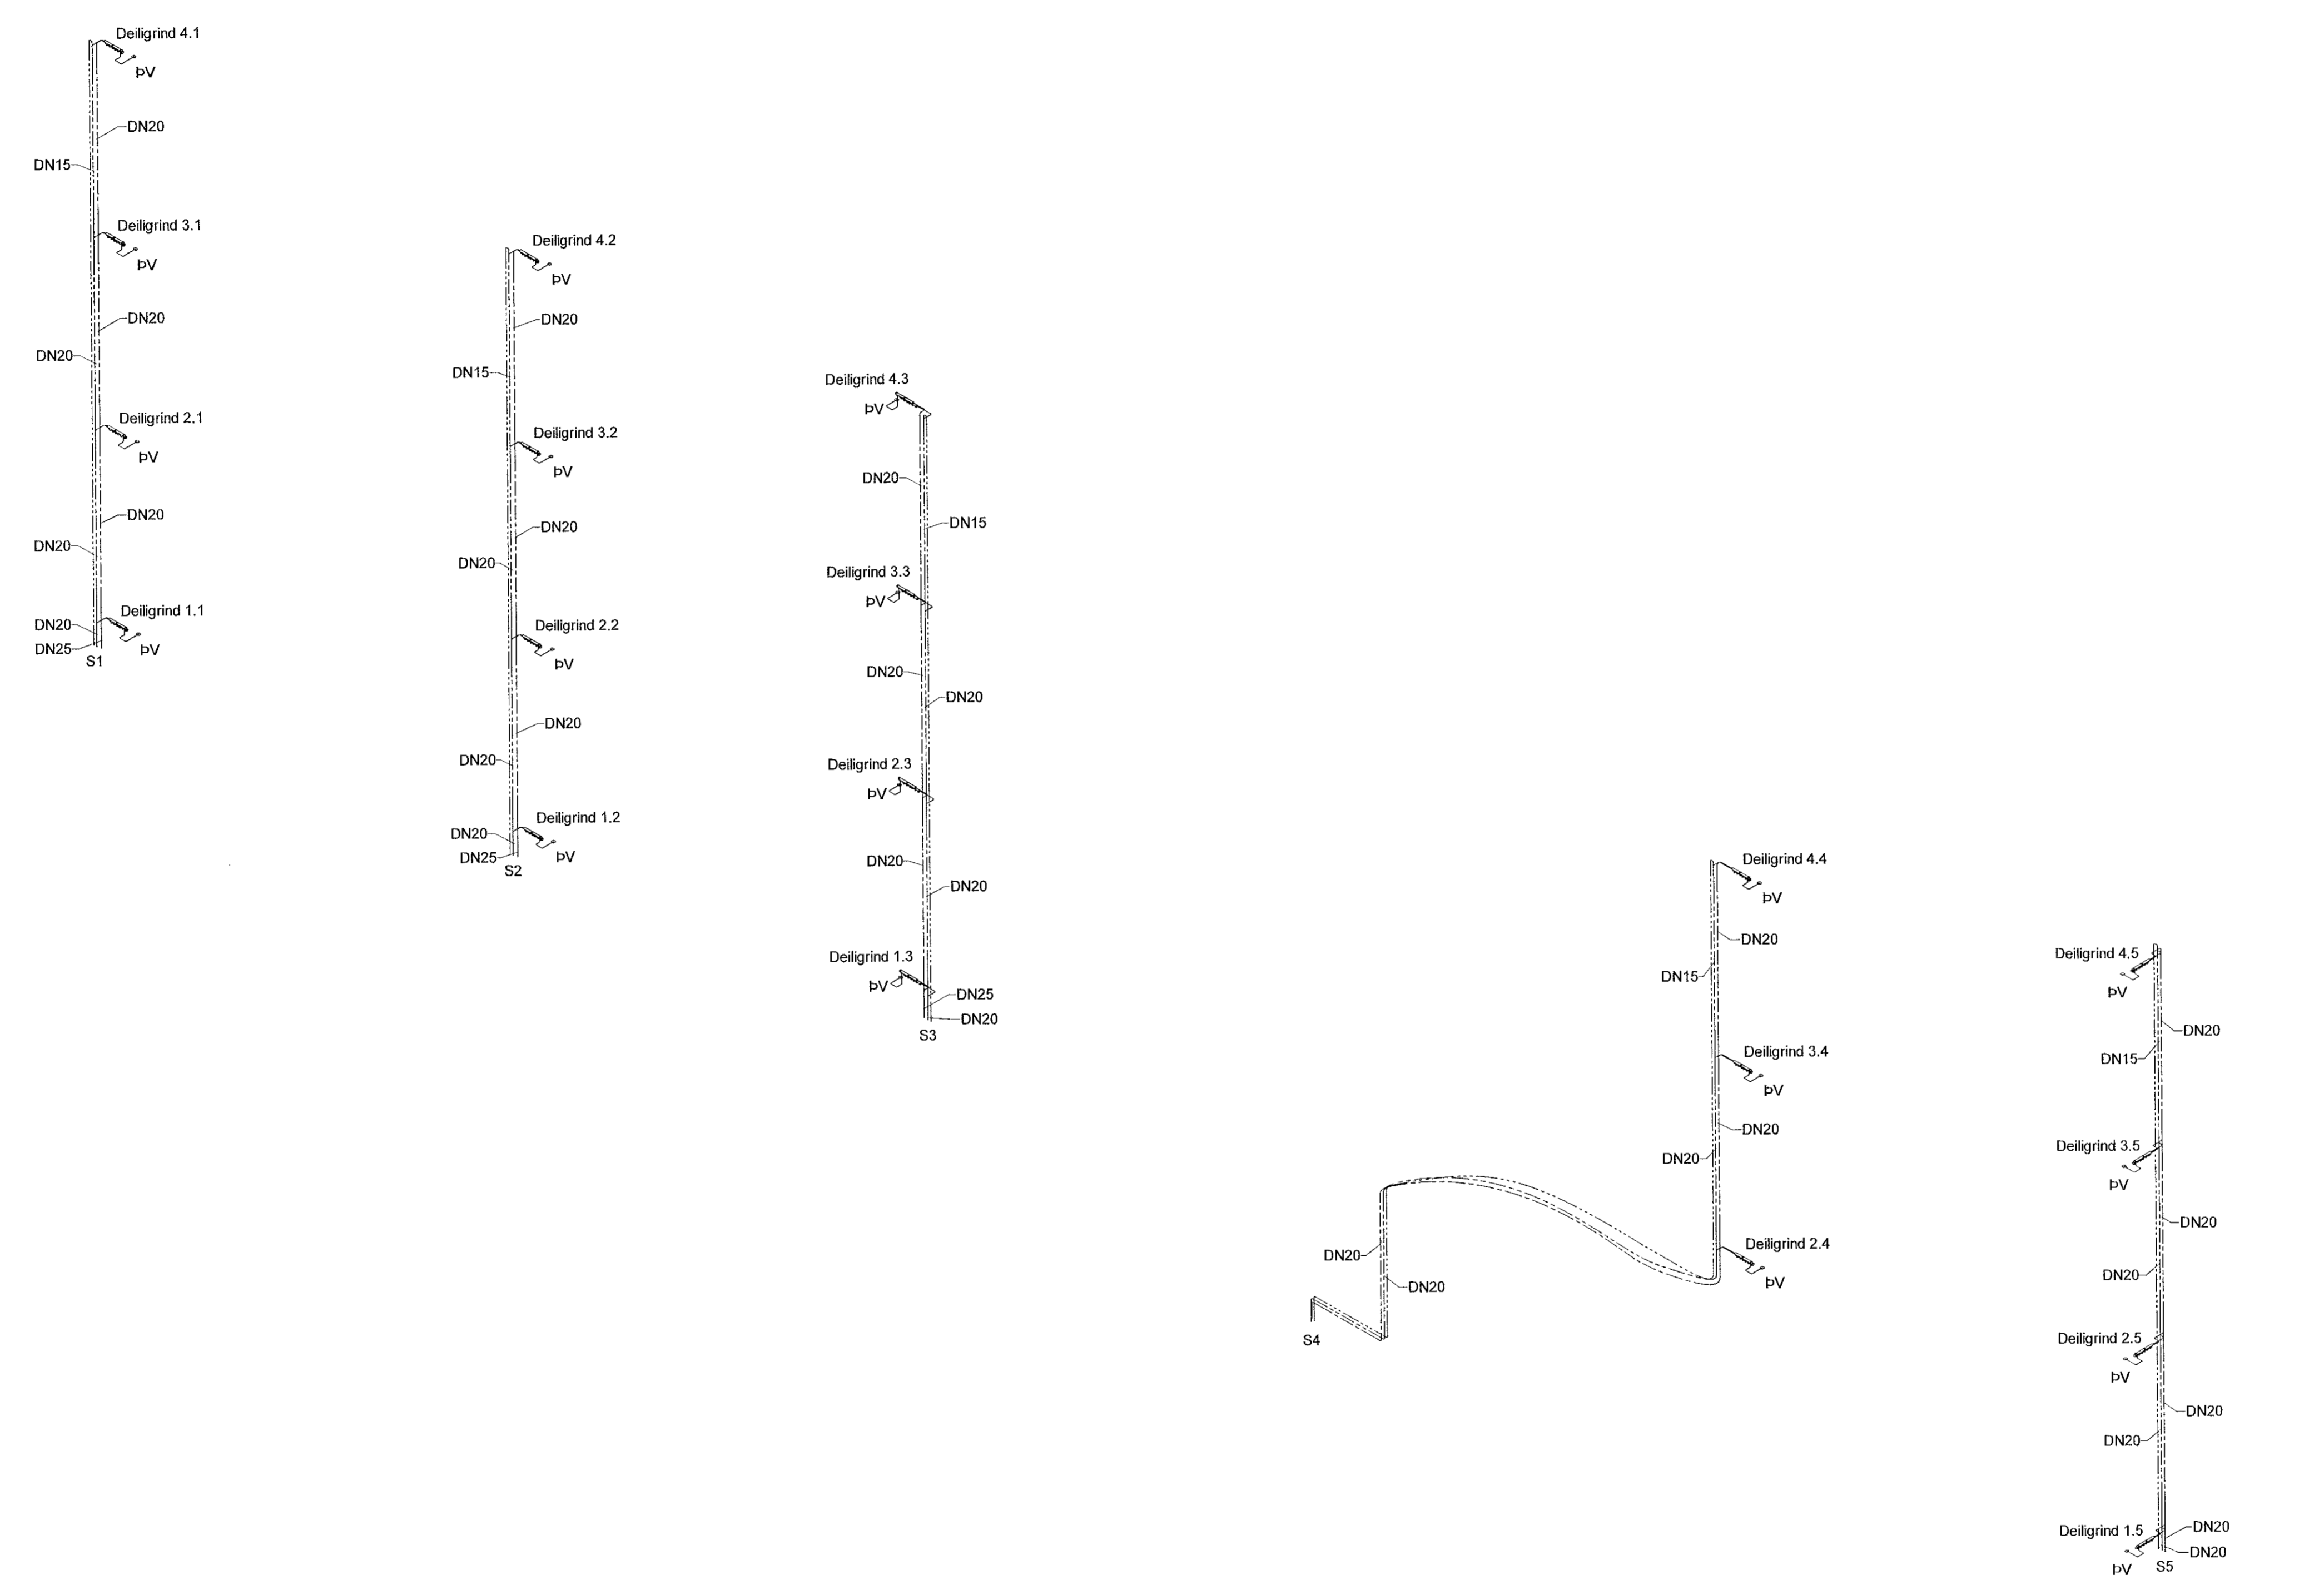

**VERKFRÆDISTOFA**  
NEW NORDIC ENGINEERING ehf  
Hæðamiró - 201 Kópavogur Ísland  
s. 899-3077 / 899 3577  
kt. 520914-1450. nre@nne.is www.nne.is

**NÓNHAMAR 8**  
221 HAFNARFJÖRÐUR  
SERUÐPRÁTTUR - PÍPULAGNIR  
NEYSLUVATNSLAGNIR - RÚMMYND

Hönnun:	PBE	Verknúmer:	21017
Teiknað:	SJ	Mælikvarði:	1:50
Yfirferið:	BMA	Dagsetning:	01.09.2021
Samþykkt:	Perdísur Björn Einarsson Kt. 210281-3049	Teiknari:	P2-101
Áritun hönnunarsjóra:	Kristinn Ragnarsson Kt. 120944-2669	Utgáfa:	1
Utgáfa / Dagsetning aðskilpróttara: 0 / 10.05.2021			

Plöt: 081520  
Skv: 14.9.2021 16:30:47

Copyright © New Nordic Engineering ehf. - Hönnuð og teiknuð af Kristínu Ragnarsson. Öll réttindi eru reserved. Tölur og mælingar eru tilvísanir.