

Samþykkt þann
11. okt. 2021
i.h. byggingarfulltrúars í Hafnarfróð
Hjalmar A. Jónsson
FRÁS

Útg. Dags. Lýsing Nafrn
1 01.09.2021 FRAMTÍÐGÁFA PBE

SKÝRINGAR:
——— HITI FRAMRÁS:
- - - - - HITI BAKRÁS:

SJÁ ALMENNAR SKÝRINGAR Á TEIKN. P0-01 OG P0-03.



STOFNLAGNIR ERU MEÐ EINANGRUN.
LAGNIR AÐ STÖKUM ÖFNUM ERU DN10.
HULDAR LAGNIR SKULU VERA EINANGRADAR OG
SÝNILEGAR LAGNIR AÐ ÖFNUM ÖEINANGRADAR
OG MÁLAÐAR.
LAGNIR AÐ DEILIGRIND ÍBÚÐA ERU DN15 AÐ STÆRD.

ALLAR INNSTEYPTAR "RÖR-I-RÖR" LAGNIR ERU
DN12 PEX MEÐ SÛREFNISKÁPU, NEMA ANNAD SÉ TEKID
FRAM Á TEIKNINGU.

Öfnatafla 1.hæð

NR.	AFL	GERÐ	HÆÐ (mm)	LENGD (mm)
101	1169 W	11	600	2000
102	1010 W	21	400	1800
103	1051 W	11	600	1800
104	500 W	Handklæðaofn	1224	600
105	467 W	11	600	800
106	615 W	21	600	800
107	1537 W	21	600	2000
108	575 W	22	300	1000
109	934 W	11	600	1600
110	500 W	Handklæðaofn	1224	600
111	615 W	21	600	800
112	615 W	21	600	800
113	500 W	Handklæðaofn	1224	600
114	1051 W	11	600	1800
115	467 W	11	600	800
116	1991 W	22	600	2000
117	934 W	11	600	1600
118	1792 W	22	600	1800
119	797 W	22	600	800
120	500 W	Handklæðaofn	1224	600
121	467 W	11	600	800
122	500 W	Handklæðaofn	1224	600
123	1537 W	21	600	2000
124	1383 W	21	600	1800
125	934 W	11	600	1600
126	615 W	21	600	800
127	824 W	11	400	2000
Alls:				23880 W

LYKILMYND

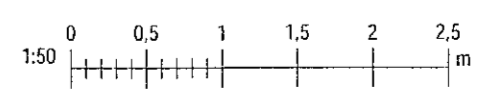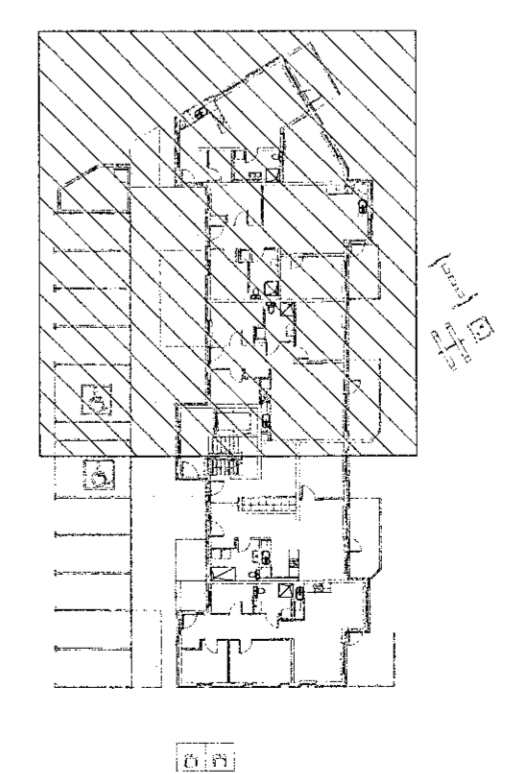

VERKFRÆÐISTOFA
NEW NORDIC ENGINEERING ehf
Hæðamari 6 - 201 Kópavogur Ísland
s. 699-3077 / 699-3577
Kl. 520914-1450, nne@nne.is, www.nne.is

NÓNHAMAR 8
221 HAFNARFJORDUR
SERUÞRÁTTUR - PÍPULAGNIR
HITALAGNIR - GRUNNMÝND 1.HÆÐ

Hönnun:	PBE	Verknúmer:	21017
Teiknað:	SJ	Mælikvarði:	1:50
Yfirliði:	BMA	Dagsetning:	01.09.2021


Samþykkt:
Þórolfur Björn Einarsson
Kl. 210201-3049

Áritun hönnunarstjóra:
Krisinn Ragnarsson
Kl.120944-2669

Teikn.nr.:
P3-11

Útgáfa:
1

Útgáfa / Dagsetning aðaluppráttar: 01/10/05/2021

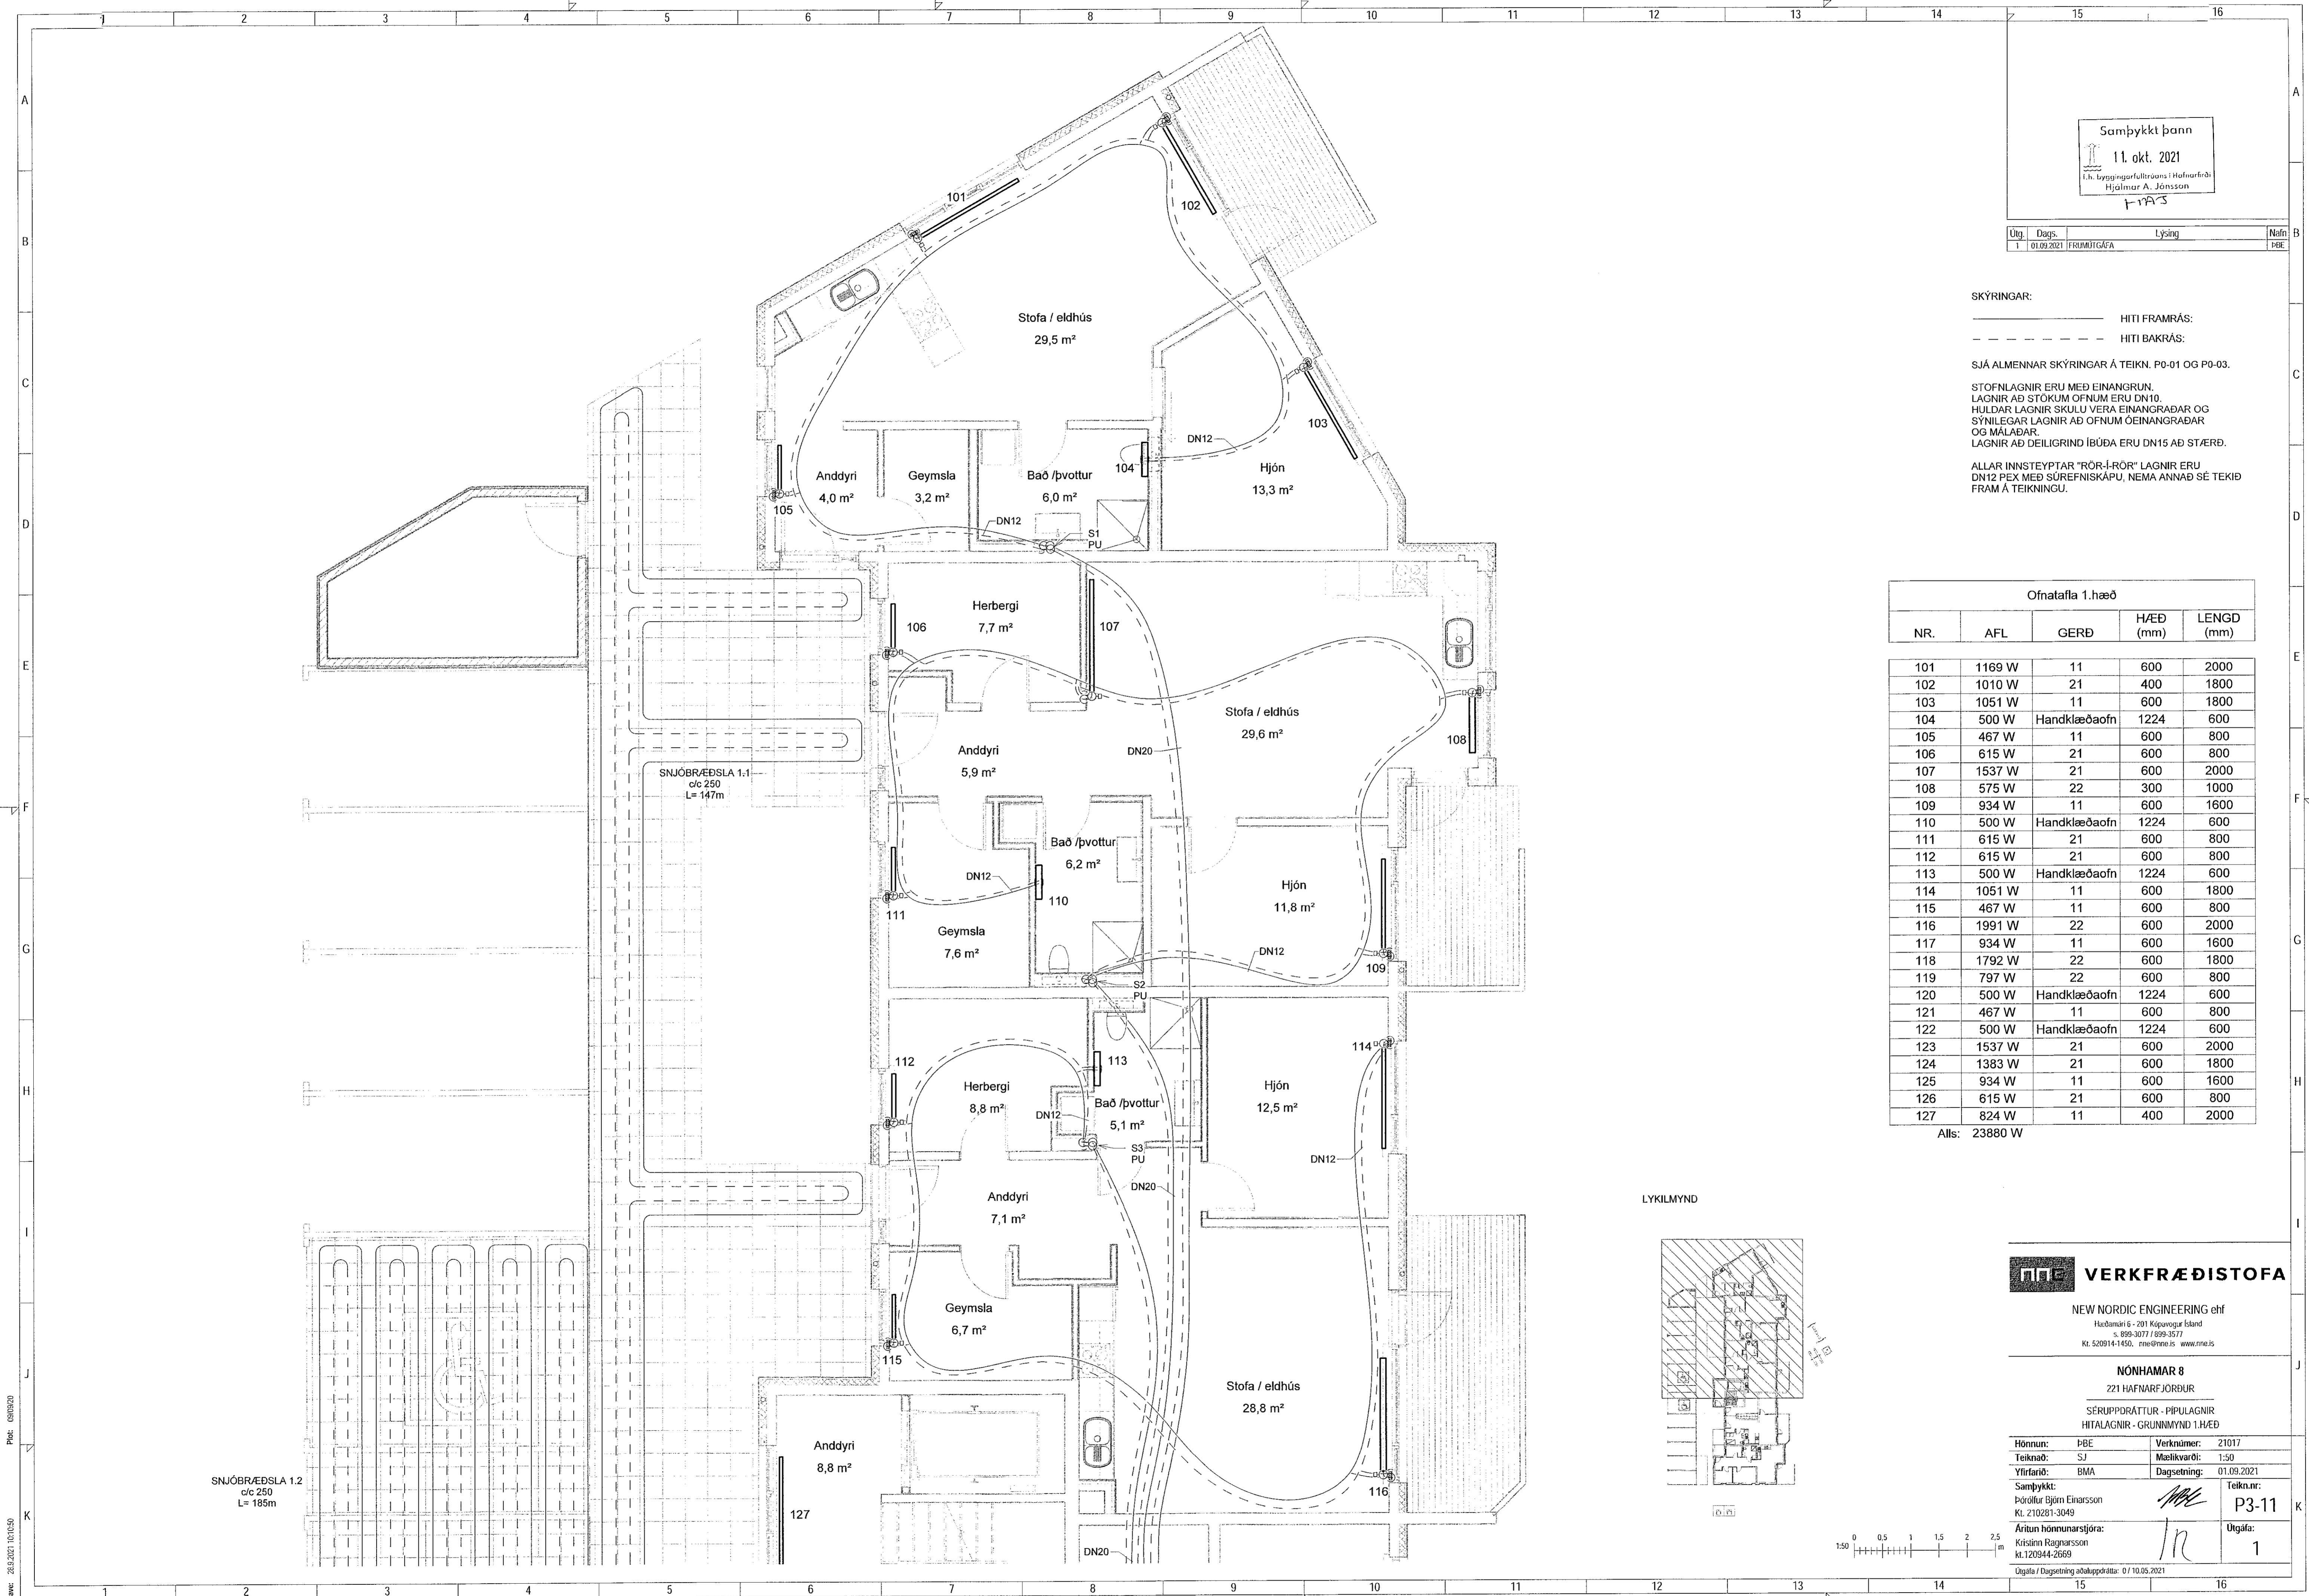

Skv: 2021.10.10.50