

Samþykkt þann
11. okt. 2021
f.h. byggingarfulltrúans í Hafnarfirði
Hjalmar A. Jónsson
P-1173

Útg.	Dags.	Lýsing	Nafn
1	01.09.2021	FRAMTUGA	PBE

SKÝRINGAR:

- HITI FRAMRÁS:
- - - - - HITI BAKRÁS:

SJÁ ALMENNAR SKÝRINGAR Á TEIKN. P0-01 OG P0-03.


STOFNLAGNIR ERU MED EINANGRUN.
LAGNIR AD STOKUM OFNUM ERU DN10.
HULDAR LAGNIR SKULU VERA EINANGRADAR OG
SYNILEGAR LAGNIR AD OFNUM OEINANGRADAR
OG MALADAR.
LAGNIR AD DEILIGRIND IBUDA ERU DN15 AD STÆRD.

ALLAR INNSTEYPTAR "RÖR-Í-RÖR" LAGNIR ERU
DN12 PEX MED SÚREFNSKÁPU, NEMA ANNAÐ SÉ TEKID
FRAM Á TEIKNINGU.

Ofnatafla 1.hæð				
NR.	AFL	GERÐ	HÆÐ (mm)	LENGD (mm)
101	1169 W	11	600	2000
102	1010 W	21	400	1800
103	1051 W	11	600	1800
104	500 W	Handklæðaofn	1224	600
105	467 W	11	600	800
106	615 W	21	600	800
107	1537 W	21	600	2000
108	575 W	22	300	1000
109	934 W	11	600	1600
110	500 W	Handklæðaofn	1224	600
111	615 W	21	600	800
112	615 W	21	600	800
113	500 W	Handklæðaofn	1224	600
114	1051 W	11	600	1800
115	467 W	11	600	800
116	1991 W	22	600	2000
117	934 W	11	600	1600
118	1792 W	22	600	1800
119	797 W	22	600	800
120	500 W	Handklæðaofn	1224	600
121	467 W	11	600	800
122	500 W	Handklæðaofn	1224	600
123	1537 W	21	600	2000
124	1383 W	21	600	1800
125	934 W	11	600	1600
126	615 W	21	600	800
127	824 W	11	400	2000

Alls: 23880 W

LYKILMYND

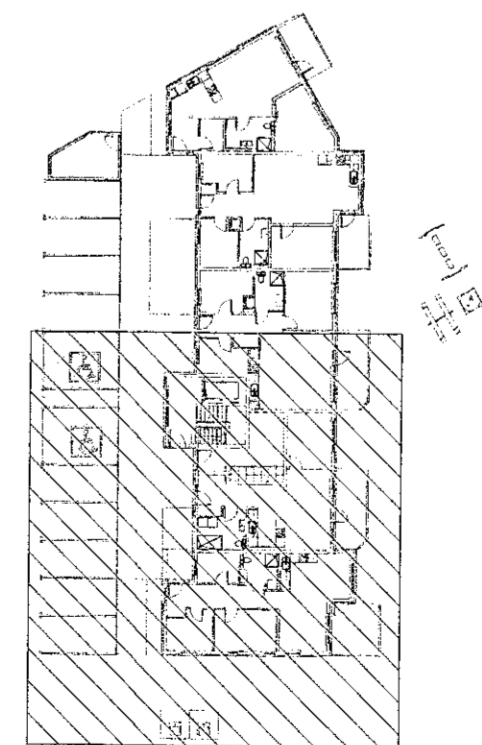

VERKFRÆÐISTOFA



NEW NORDIC ENGINEERING ehf
Héðamni 6 - 201 Kópavogur Ísland
Sí. 899 3077 / 899 3577
Kl. 520914-1450. nne@nne.is www.nne.is

NÓNHAMAR 8
221 HAFNARFJORDUR

SERUPPRÁTTUR - PÍPULAGNIR
HITALAGNIR - GRUNNMYND 1.HÆÐ

Hönnun:	PBE	Verknúmer:	21017
Teiknað:	SJ	Mælikvarði:	1:50
Yfirfarið:	BMA	Dagsetning:	01.09.2021
Samþykkt:		Teikn.nr.:	P3-12
Pétur Björn Einarsson Kl. 210281-3049		Útgáfa:	1
Áritun hönnunarstjóra: Kristinn Ragnarsson Kl. 120944-2669			

Útgáfa / Dagsetning aðskilgreiddra: 0 / 10.05.2021

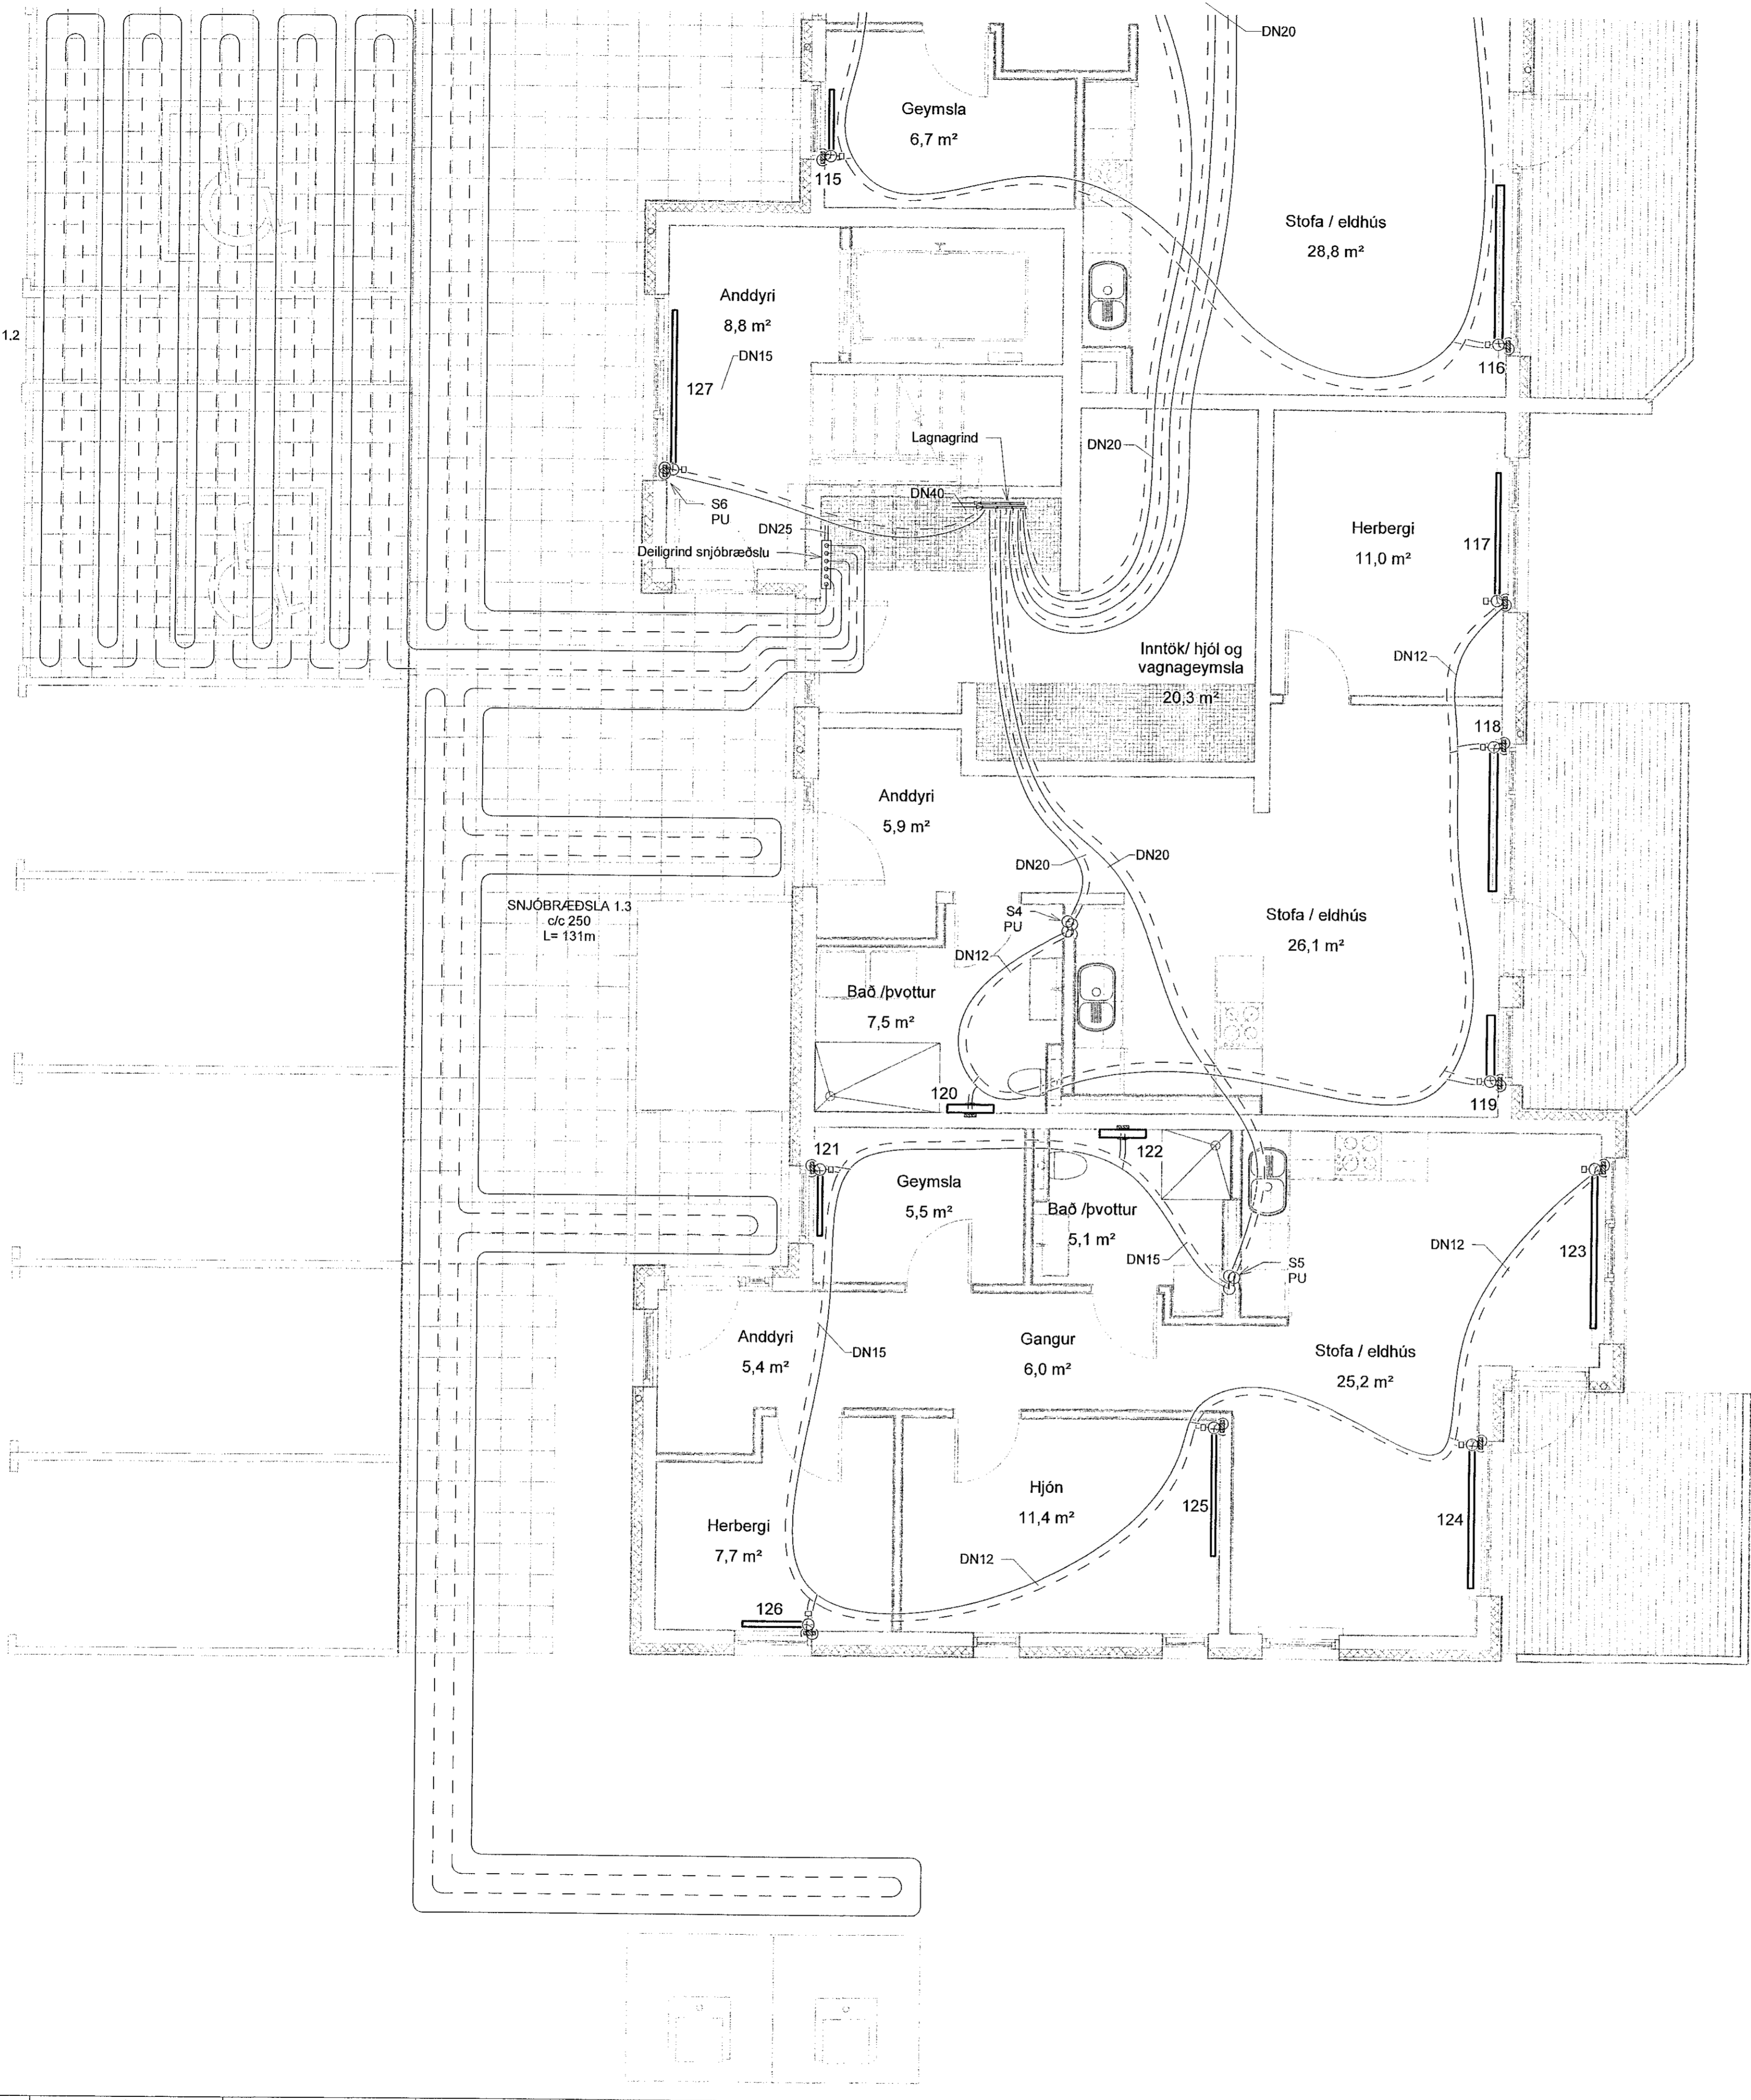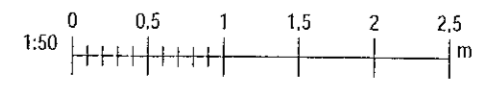

Skv: 28.9.2021 10:02:53
PBE: 09/09/20

Skv: MJAVR2121017 - Nónhamar 802 DESIGN02 P - PÍPULAGNIR/Nónhamar 8_Hitalagnir.rvt