



Samþykkt þann
11. okt. 2021
i.h. byggingarfulltrúans í Hafnarfrói
Hjálmar A. Jónsson
HJA

Útg.	Dags.	Lýsing	Nafn
1	01.09.2021	FRUMTUGAFA	PBE

SKÝRINGAR:
 - - - - - HITI FRAMRÁS:
 - - - - - HITI BAKRÁS:

SJÁ ALMENNAR SKÝRINGAR Á TEIKN. P0-01 OG P0-03.

STOFNLAGNIR ERU MED EINANGRUN.
 LAGNIR AÐ STOKUM OFNUM ERU DN10.
 HJÓLAR LAGNIR SKULU VERA EINANGRÁÐAR OG
 SÝNILEGAR LAGNIR AÐ OFNUM ÓEINANGRÁÐAR
 OG MÁLAÐAR.
 LAGNIR AÐ DEILIGRIND ÍBÚÐA ERU DN15 AÐ STÆRÐ.


ALLAR INNSTEYPTAR "RÖR-I-RÖR" LAGNIR ERU
 DN12 PEX MED SÚRFENISKÁPU, NEMA ANNAD SÉ TEKID
 FRAM Á TEIKNINGU.

Ofnatafla 2.hæð

NR.	AFL	GERÐ	HÆÐ (mm)	LENGD (mm)
201	1169 W	11	600	2000
202	1010 W	21	400	1800
203	1051 W	11	600	1800
204	500 W	Handklæðaofn	1224	600
205	467 W	11	600	800
206	615 W	21	600	800
207	1537 W	21	600	2000
208	575 W	22	300	1000
209	934 W	11	600	1600
210	500 W	Handklæðaofn	1224	600
211	615 W	21	600	800
212	615 W	21	600	800
213	500 W	Handklæðaofn	1224	600
214	1051 W	11	600	1800
215	467 W	11	600	800
216	1991 W	22	600	2000
217	1991 W	22	600	2000
218	467 W	11	600	800
219	615 W	21	600	800
220	500 W	Handklæðaofn	1224	600
221	1051 W	11	600	1800
222	467 W	11	600	800
223	500 W	Handklæðaofn	1224	600
224	1537 W	21	600	2000
225	1383 W	21	600	1800
226	934 W	11	600	1600
227	615 W	21	600	800
228	824 W	11	400	2000

Alls: 24481 W

LYKILMYND

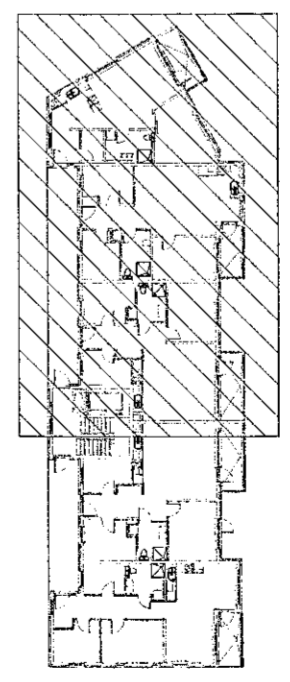

VERKFRÆDISTOFA

NEW NORDIC ENGINEERING ehf
 Háebarni 6 - 201 Kópavogur Ísland
 Sí. 899-3077 / 899-3577
 KL 520914-1450 - newnordic.is - www.nne.is

NÓNHAMAR 8
 221 HAFNARFJORDUR
 SERUÞFRÁTTUR - PÍPULAGNIR
 HITALAGNIR - GRUNNMYND 2.HÆÐ

Hönnun:	PBE	Verknúmer:	21017
Teiknað:	SJ	Mælikvarði:	1:50
Yfirfarið:	BMA	Dagsetning:	01.09.2021
Samþykkt:		Teikn.nr.:	P3-21
Pórólfur Björn Einarsson KL 210281-3049		Utgáfa:	1
Áritun hönnunarsjóra: Krisinn Ragnarsen kl.120944-2669			

