

Samþykkt þann
11. okt. 2021
f.h. byggingarfulltrúans í Hafnarhöfði
Hjalmar A. Jónsson
P-1A-5



Útg.	Dags.	Lýsing	Nafn
1	01.09.2021	FRAMTUGÁFA	PBE

SKÝRINGAR:
 ————— HITI FRAMRÁS:
 - - - - - HITI BAKRÁS:

SJÁ ALMENNAR SKÝRINGAR Á TEIGN. P0-01 OG P0-03.
 STOFNLAGNIR ERU MEÐ EINANGRUN.
 LAGNIR AÐ STÖKUM OFNUM ERU DN10.
 HULDAR LAGNIR SKULU VERA EINANGRADAR OG SÝNILEGAR LAGNIR AÐ OFNUM ÓEINANGRADAR OG MÁLABAR.
 LAGNIR AÐ DELIGRIND ÍBÚÐA ERU DN15 AÐ ST.ÆRÐ.
 ALLAR INNSTEYPTAR "RÖR-Í-RÖR" LAGNIR ERU DN12 PEX MEÐ SÚREFNISKÁPU, NEMA ANNAD SÉ TEKID FRAM Á TEIKNINGU.

Ofnatafla 2.hæð				
NR.	AFL	GERÐ	HÆÐ (mm)	LENGD (mm)
201	1169 W	11	600	2000
202	1010 W	21	400	1800
203	1051 W	11	600	1800
204	500 W	Handklæðaoafn	1224	600
205	467 W	11	600	800
206	615 W	21	600	800
207	1537 W	21	600	2000
208	575 W	22	300	1000
209	934 W	11	600	1600
210	500 W	Handklæðaoafn	1224	600
211	615 W	21	600	800
212	615 W	21	600	800
213	500 W	Handklæðaoafn	1224	600
214	1051 W	11	600	1800
215	467 W	11	600	800
216	1991 W	22	600	2000
217	1991 W	22	600	2000
218	467 W	11	600	800
219	615 W	21	600	800
220	500 W	Handklæðaoafn	1224	600
221	1051 W	11	600	1800
222	467 W	11	600	800
223	500 W	Handklæðaoafn	1224	600
224	1537 W	21	600	2000
225	1383 W	21	600	1800
226	934 W	11	600	1600
227	615 W	21	600	800
228	824 W	11	400	2000
Alls: 24481 W				

LYKILMYND

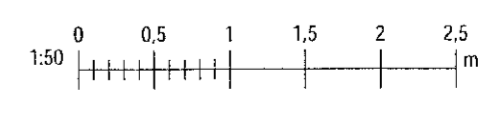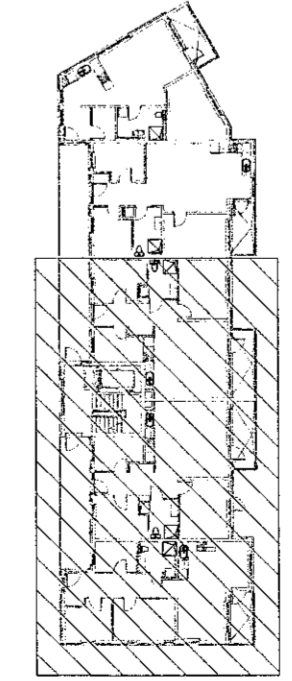

VERKFRÆÐISTOFA
 NEW NORDIC ENGINEERING ehf
 Háðamri 6 - 201 Kópavogur Ísland
 Sí. 599-3077 / 899-3577
 Kt. 520914-1450. nne@nne.is www.nne.is

NÓNHAMAR 8
 221 HAFNARFJÖRÐUR
 SERUÞRÁTTUR - PÍPULAGNIR
 HITALAGNIR - GRUNNMYND 2.HÆÐ

Hönnun:	PBE	Verknumér:	21017
Teiknað:	SJ	Mælikvarði:	1:50
Yfirfarið:	BMA	Dagsetning:	01.09.2021
Samþykkt:		Teiknarnúmer:	P3-22
Þorólfur Björn Einarsson Kt. 210281-3049		Útgáfa:	1
Áritun hönnunarstjóra: Krisstinn Ragnarsson Kt.120944-2669			
Útgáfa / Dagsetning aðbúnaðsáritna: 0 / 10.05.2021			

Skýring: 28.9.2021 10:15:57

Copyright © New Nordic Engineering ehf. Hönnuð og teiknuð af almanni og teiknunar- / Pípuverkefni í Hafnarhöfði. Eignir og hönnun eru hluti af vörum.