



Samþykkt þann  
11. okt. 2021  
i.h. byggingarfulltrúans í Hafnarfirði  
Hjálmar A. Jónsson  
HJA

Útg.	Dags.	Lýsing	Nafn
1	01.09.2021	FRUMTEGJA	PBE

SKÝRINGAR:  
 - - - - - HITI FRAMRÁS:  
 - - - - - HITI BAKRÁS:  
 SJÁ ALMENNAR SKÝRINGAR Á TEIKN. P0-01 OG P0-03.  
 STOFNLAGNIR ERU MED EINANGRUN.  
 LAGNIR AÐ STOKUM OFNUM ERU DN10.  
 HULDAR LAGNIR SKULU VEFA EINANGRADAR OG  
 SÝNILEGAR LAGNIR AÐ OFNUM OEINANGRADAR  
 OG MÁLAÐAR.  
 LAGNIR AÐ DEILIGRIND IBÚÐA ERU DN15 AÐ STÆRD.  
 ALLAR INNSTEYPTAR "RÖR-I-RÖR" LAGNIR ERU  
 DN12 PEX MED SÜREFNISKÁPU, NEMA ANNAD SE TEKID  
 FRAM Á TEIKNINGU.

Ofnatafla 3.hæð				
NR.	AFL	GERÐ	HÆÐ (mm)	LENGD (mm)
301	1169 W	11	600	2000
302	1010 W	21	400	1800
303	1051 W	11	600	1800
304	500 W	Handklæðaofn	1224	600
305	467 W	11	600	800
306	615 W	21	600	800
307	1537 W	21	600	2000
308	575 W	22	300	1000
309	934 W	11	600	1600
310	500 W	Handklæðaofn	1224	600
311	615 W	21	600	800
312	615 W	21	600	800
313	500 W	Handklæðaofn	1224	600
314	1051 W	11	600	1800
315	467 W	11	600	800
316	1991 W	22	600	2000
317	1991 W	22	600	2000
318	467 W	11	600	800
319	615 W	21	600	800
320	500 W	Handklæðaofn	1224	600
321	1051 W	11	600	1800
322	467 W	11	600	800
323	500 W	Handklæðaofn	1224	600
324	1537 W	21	600	2000
325	1383 W	21	600	1800
326	934 W	11	600	1600
327	615 W	21	600	800
328	824 W	11	400	2000
Alls: 24481 W				

LYKILMYND

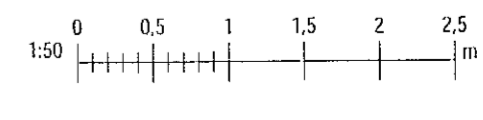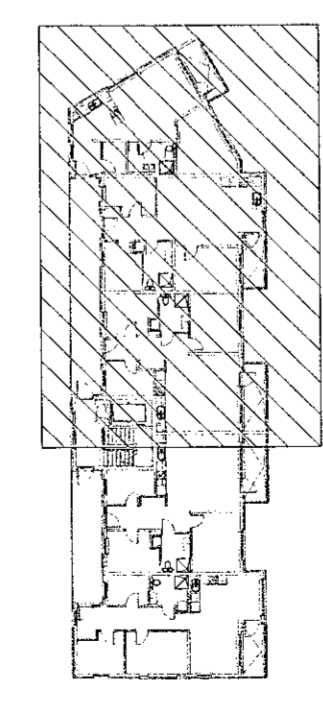

**VERKFRÆDISTOFA**  
 NEW NORDIC ENGINEERING ehf  
 Höfðatal 6 - 201 Kópavogur Ísland  
 s. 699-3073 / 699-3577  
 Kt. 520914-1450. nne@nne.is www.nne.is

**NONHAMAR 8**  
 221 HAFNARFJÖRÐUR  
 SÉRUPPDRATTUR - PÍPULAGNIR  
 HITALAGNIR - GRUNNMYND 3.HÆÐ

Hönnuð:	PBE	Verktíðni:	21017
Teiknað:	SJ	Mælikvarði:	1:50
Yfirfarið:	BMA	Dagsetning:	01.09.2021

Samþykkt: Þóroddur Björn Einarsson  
 Kt. 210281-3049

Áritun hönnunarskjóra:  
 Kristín Ragnarsdóttir  
 Kt. 120944-2669

Útgáfa: 1

Dagsetning / Dagsetning aðskilgjafna: 07.10.05.2021

Save: 28.9.2021 10:11:00  
 Plac: 04/10/20