

Samþykkt þann
11. okt. 2021
i.h. byggingarlitlausnir í Hafnarfróð
Hjónnar A. Jónsson
1-17A 3


Útg. Dags: 1 01.09.2021 FRUMÚTGÁFA Lysing Nafn PBE

SKÝRINGAR:
————— HITI FRAMRÁS:
- - - - - HITI BAKRÁS:

SJÁ ALMENNAR SKÝRINGAR Á TEIKN. P0-01 OG P0-03.

STOFNLAGNIR ERU MEÐ EINANGRUN.
LAGNIR AÐ STÖKUM OFNUM ERU DN10.
HULDAR LAGNIR SKULU VERA EINANGRADAR OG
SÝNILEGAR LAGNIR AÐ OFNUM ÓEINANGRADAR
OG MÁLADAR.
LAGNIR AÐ DEILIGRIND IBÚÐA ERU DN15 AÐ ST/ERÐ.

ALLAR INNSTEYPTAR "RÖR-I-RÖR" LAGNIR ERU
DN12 PEX MEÐ SÚREFNISKÁPU, NEMA ANNAÐ SÉ TEKIÐ
FRAM Á TEIKNINGU.

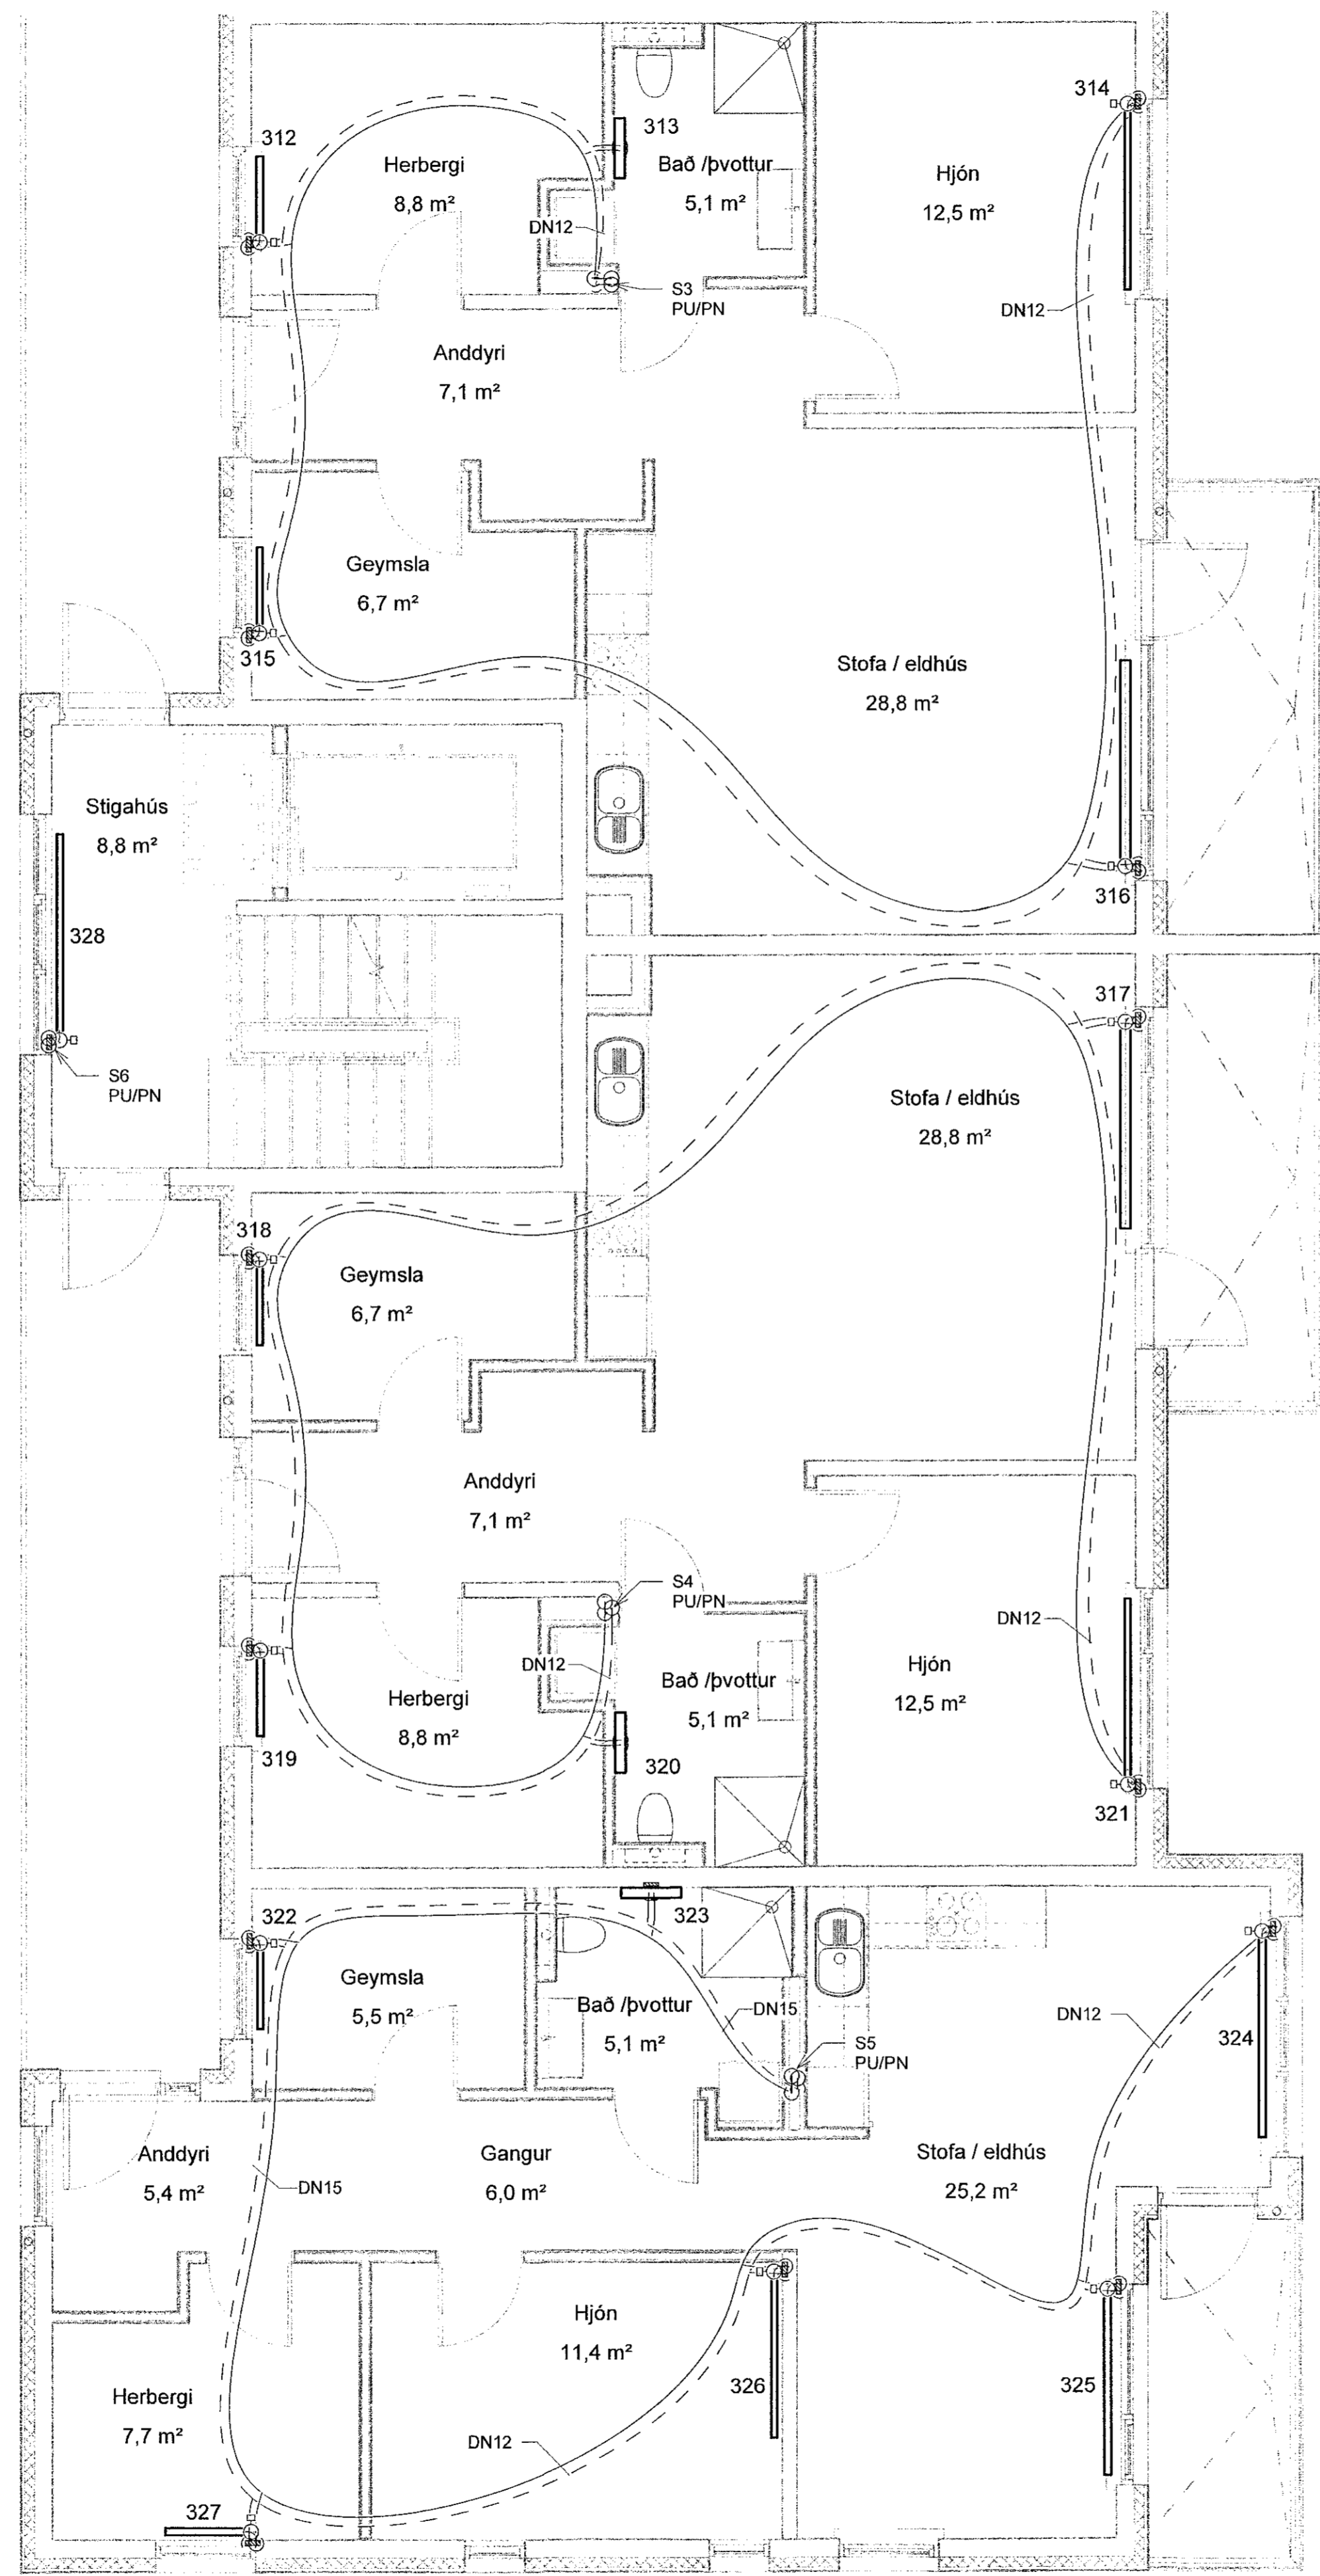


Ofnatafla 3.hæð

NR.	AFL	GERÐ	HÆÐ (mm)	LENGD (mm)
301	1169 W	11	600	2000
302	1010 W	21	400	1800
303	1051 W	11	600	1800
304	500 W	Handklæðaoafn	1224	600
305	467 W	11	600	800
306	615 W	21	600	800
307	1537 W	21	600	2000
308	575 W	22	300	1000
309	934 W	11	600	1600
310	500 W	Handklæðaoafn	1224	600
311	615 W	21	600	800
312	615 W	21	600	800
313	500 W	Handklæðaoafn	1224	600
314	1051 W	11	600	1800
315	467 W	11	600	800
316	1991 W	22	600	2000
317	1991 W	22	600	2000
318	467 W	11	600	800
319	615 W	21	600	800
320	500 W	Handklæðaoafn	1224	600
321	1051 W	11	600	1800
322	467 W	11	600	800
323	500 W	Handklæðaoafn	1224	600
324	1537 W	21	600	2000
325	1383 W	21	600	1800
326	934 W	11	600	1600
327	615 W	21	600	800
328	824 W	11	400	2000

Alls: 24481 W

LYKILMYND

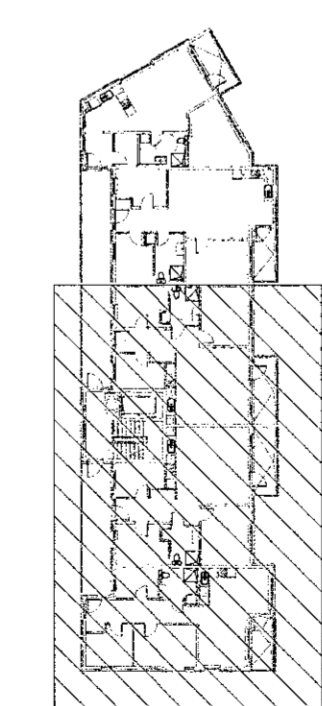

VERKFRÆÐISTOFA


NEW NORDIC ENGINEERING ehf
Hæðamári 6 - 201 Kópavogur Ísland
s. 899-3077 / 899-3577
kl. 520914-1450. nmc@nmc.is www.nmc.is

NÓNHAMAR 8
221 HAFNARFJÖRÐUR

SERUPPRÁTTUR - PÍPULAGNIR
HITALAGNIR - GRUNNMYND 3.HÆÐ

Hönnun:	PBE	Verknúmer:	21017
Teiknað:	SJ	Mælikvarði:	1:50
Yfirarið:	BMA	Dagsetning:	01.09.2021
Samþykkt:	Þorólfur Björn Einarsson Kl. 210281-3049	Teikn.nr.:	P3-32
Áritun hönnunarsjóra:	Kristinn Ragnarsson kl.120944-2669	Utgáfa:	1

Útgáfa / Dagsetning ábalkþýðna: 01.10.05.2021

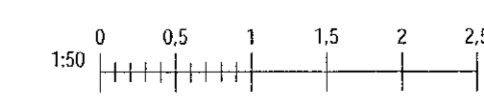

Skv: 28.03.2021 10:01:02 Pbr: 08/09/20

Copyright © New Nordic Engineering ehf. - Hönnuð af og skilgreind af BMA. - Fylgdu þessum skilmálum og ábyrgð.