

Samþykkt þann

11. okt. 2021

I.h. byggingarfulltrúans í Hafnarfirði
Hjálmar A. Jónsson

HAS

Útg.	Dags.	Lýsing	Nafn
1	01.09.2021	FRUMTILGÁFA	PBE

SKÝRINGAR:


— HITI FRAMRÁS:

- - - HITI BAKRÁS:

SJÁ ALMENNAR SKÝRINGAR Á TEIKN. P0-01 OG P0-03.

STOFNLAGNIR ERU MEÐ EINANGRUN.
LAGNIR AÐ STÖKUM OFNUM ERU DN10.
HULDAR LAGNIR SKULU VERA EINANGRÁÐAR OG
SYNILEGAR LAGNIR AÐ OFNUM ÖEINANGRÁÐAR
OG MÁLAÐAR.
LAGNIR AÐ DEILIGRIND IBÚÐA ERU DN15 AÐ STÆRÐ.


ALLAR INNSTEYPTAR "RÖR-Í-RÖR" LAGNIR ERU
DN12 PEX MEÐ SÜREFNISKÁPU, NEMA ANNAD SÉ TEKID
FRAM Á TEIKNINGU.

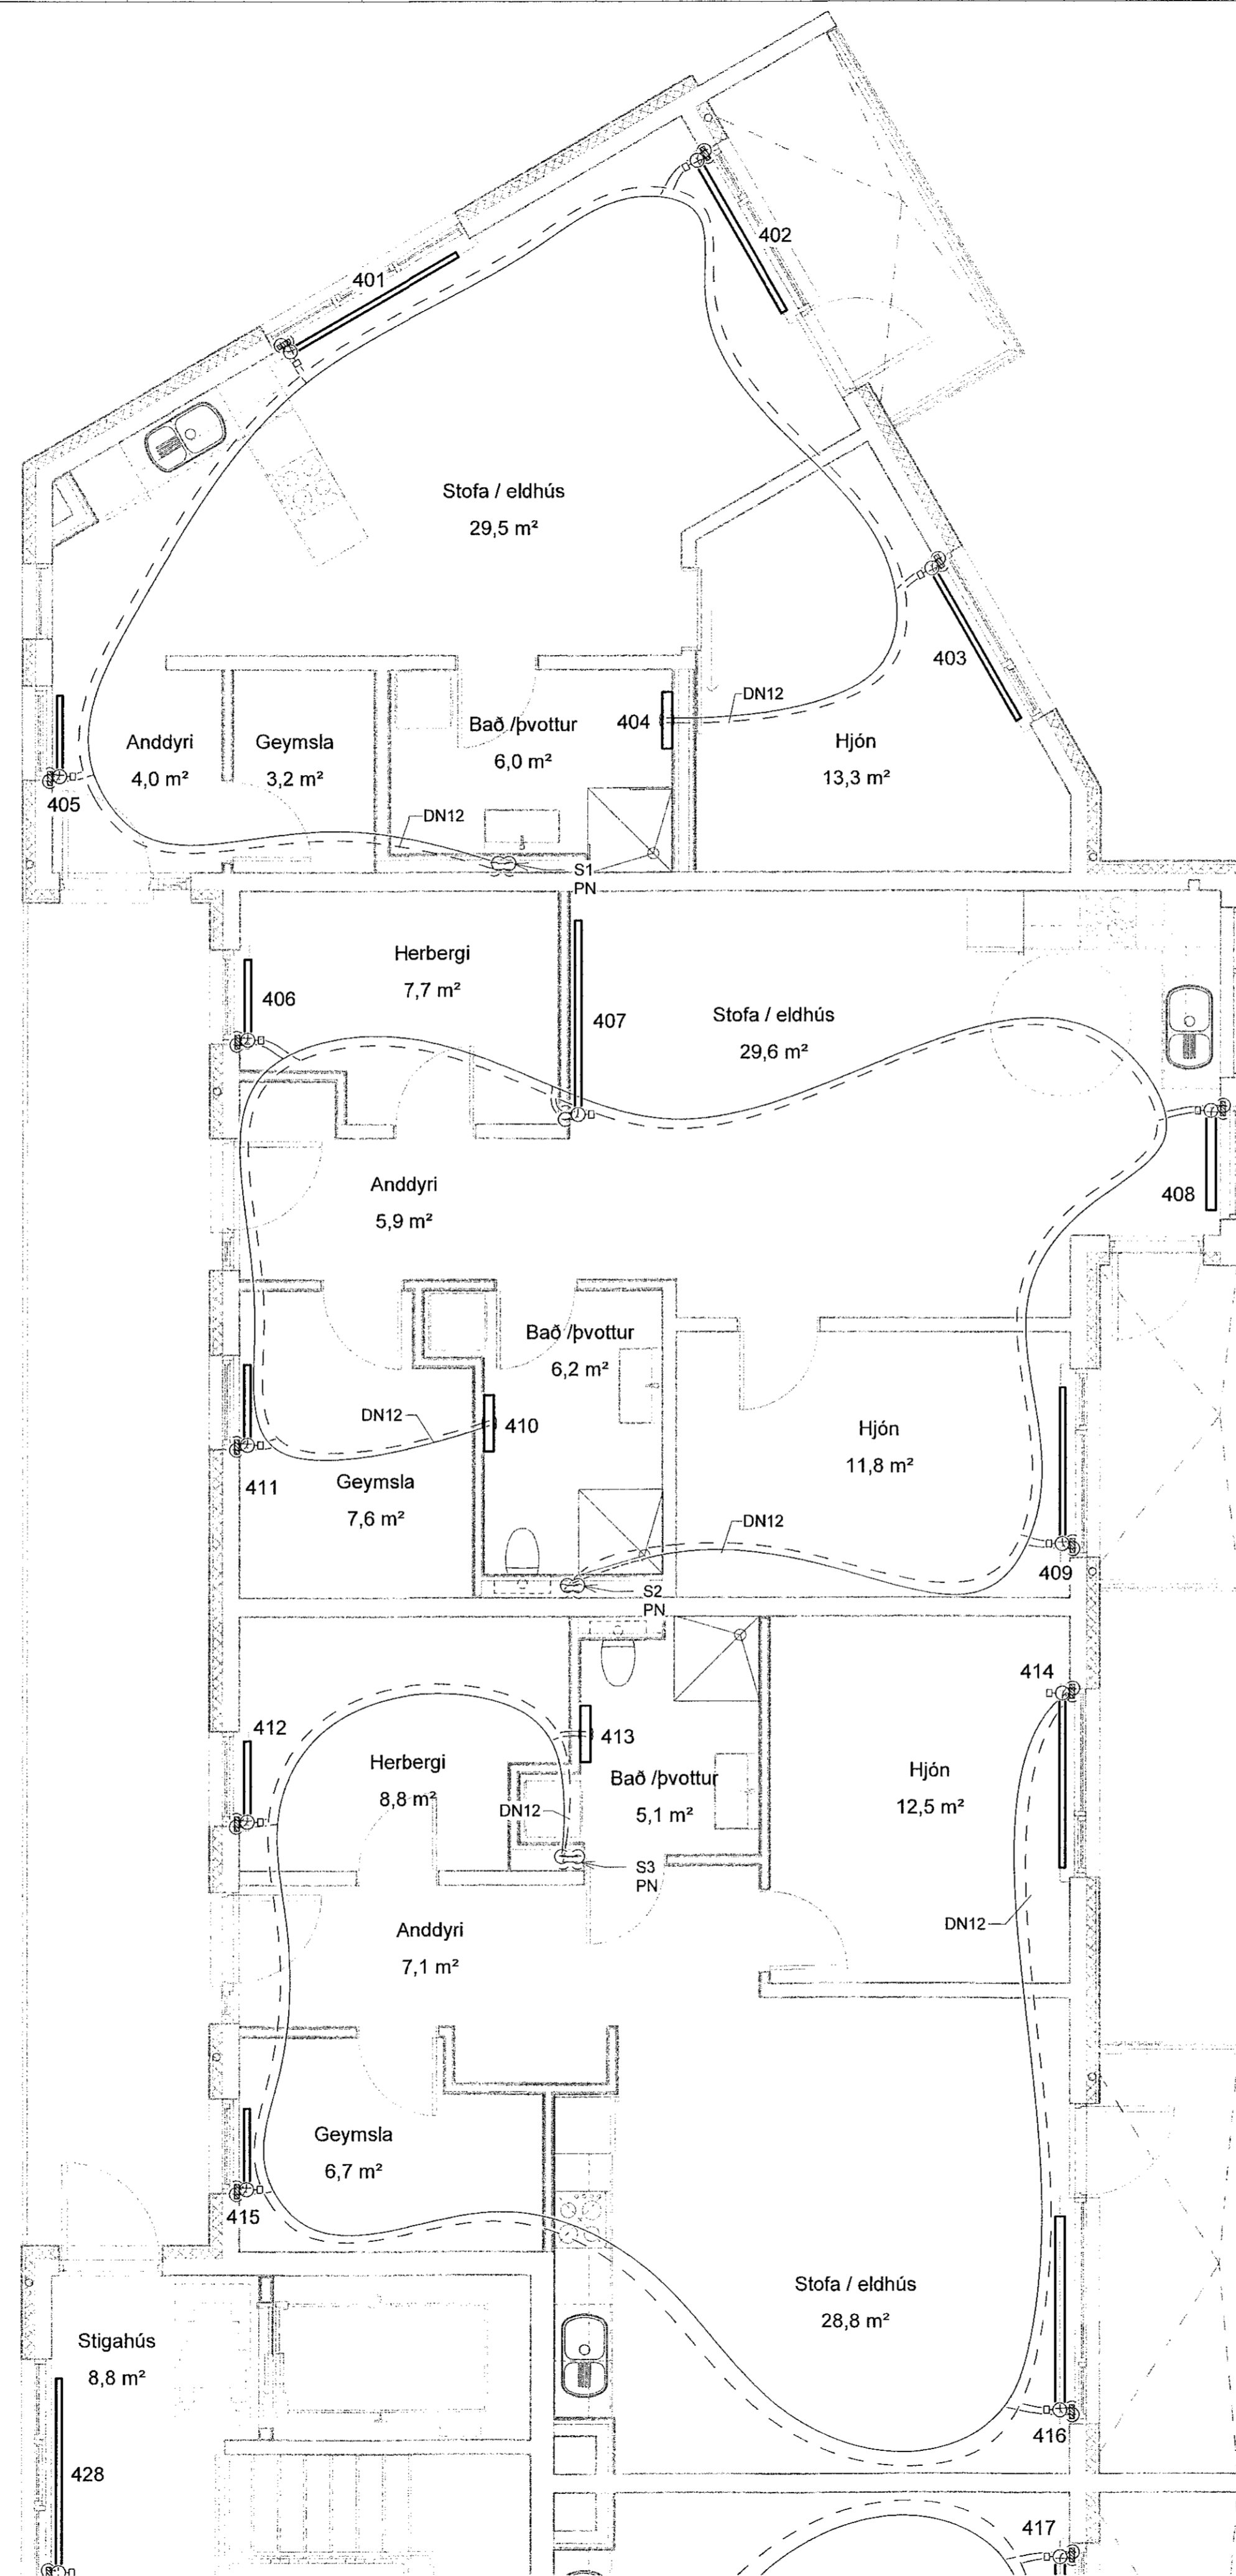

Ofnatafla 4. hæð				
NR.	AFL	GERÐ	HÆÐ (mm)	LENGD (mm)
401	1169 W	11	600	2000
402	1010 W	21	400	1800
403	1051 W	11	600	1800
404	500 W	Handklæðaoafn	1224	600
405	467 W	11	600	800
406	615 W	21	600	800
407	1537 W	21	600	2000
408	575 W	22	300	1000
409	934 W	11	600	1600
410	500 W	Handklæðaoafn	1224	600
411	615 W	21	600	800
412	615 W	21	600	800
413	500 W	Handklæðaoafn	1224	600
414	1051 W	11	600	1800
415	467 W	11	600	800
416	1991 W	22	600	2000
417	1991 W	22	600	2000
418	467 W	11	600	800
419	615 W	21	600	800
420	500 W	Handklæðaoafn	1224	600
421	1051 W	11	600	1800
422	467 W	11	600	800
423	500 W	Handklæðaoafn	1224	600
424	1537 W	21	600	2000
425	1383 W	21	600	1800
426	934 W	11	600	1600
427	615 W	21	600	800
428	824 W	11	400	2000

Allis: 24481 W

LYKILMYND

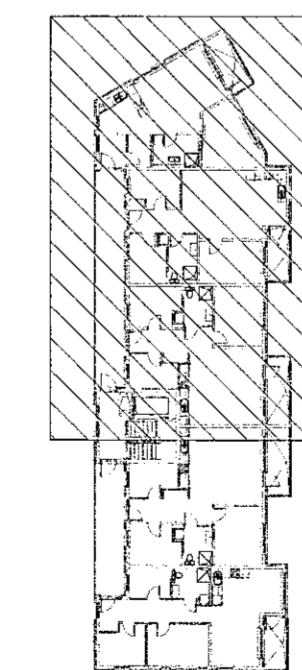

VERKFRÆDISTOFA

NEW NORDIC ENGINEERING ehf

Höðamúli 6 - 201 Kópavogur Ísland
Sí. 899-3077 / 899-3577
Kl. 520914-1450. newnordic.is www.me.is

NÓNHAMAR 8

221 HAFNARFJÖRÐUR

SERUÞPRÁTTUR - PÍPULAGNIR
HITALAGNIR - GRUNNMYND 4.HÆÐ

Hönnun:	PBE	Verkúmer:	21017
Teiknað:	SJ	Mælikvarði:	1:50
Yfirarið:	BMA	Daysetning:	01.09.2021
Samþykkt:	Þóroddur Björn Einarsson Kl. 210281-3049	Teikn.nr.:	P3-41
Áritun hönnunarstjóra:	Kristinn Ragnarsson Kl.120944-2669	Útgáfa:	1
Útgáfa / Daysetning sjááskráð: 01/10/2021			

Þekkt: 03/03/20

Skrá: 28.02.2021 10:11:03

Skrá: M:\AVR\21017 - Nonhamar 802 DESIGN\02 P - PÍPULAGNIR\Nonhamar 8_Hitalagnir.rvt

Copyright © New Nordic Engineering ehf. Hönnun og skráning. Framtíðin er hér skilgátt samþykki.