

Sambýkkt þann
11. okt. 2021
L.H. byggingarfréttir & húsnæðis
Hjalmar A. Jónsson
HJA

Útg.	Dags.	FRUMDÚGÁFA	Lýsing	Nafn
1	01.09.2021			PBE

SKÝRINGAR:
 ————— HITI FRAMRÁS:
 - - - - - HITI BAKRÁS:

SJÁ ALMENNAR SKÝRINGAR Á TEIKN. P0-01 OG P0-03.

STOFNLAGNIR ERU MEÐ EINANGRUN.
 LAGNIR AD STOKUM OFNUM ERU DN10.
 HULÐAR LAGNIR SKULU VERA EINANGRÁÐAR OG
 SÝNILEGAR LAGNIR AD OFNUM ÖEINANGRÁÐAR
 OG MÁLADAR.
 LAGNIR AD DEILIGRIND IBÚÐA ERU DN15 AD STÆRÐ.


ALLAR INNSTEYPTAR "RÖR-I-RÖR" LAGNIR ERU
 DN12 PEX MEÐ SÚRFNISKÁPU, NEMA ANNAD SÉ TEKID
 FRAM Á TEIKNINGU.

Ofnatafla 4.hæð

NR.	AFL	GERÐ	HÆÐ (mm)	LENGD (mm)
401	1169 W	11	600	2000
402	1010 W	21	400	1800
403	1051 W	11	600	1800
404	500 W	Handklæðaoafn	1224	600
405	467 W	11	600	800
406	615 W	21	600	800
407	1537 W	21	600	2000
408	575 W	22	300	1000
409	934 W	11	600	1600
410	500 W	Handklæðaoafn	1224	600
411	615 W	21	600	800
412	615 W	21	600	800
413	500 W	Handklæðaoafn	1224	600
414	1051 W	11	600	1800
415	467 W	11	600	800
416	1991 W	22	600	2000
417	1991 W	22	600	2000
418	467 W	11	600	800
419	615 W	21	600	800
420	500 W	Handklæðaoafn	1224	600
421	1051 W	11	600	1800
422	467 W	11	600	800
423	500 W	Handklæðaoafn	1224	600
424	1537 W	21	600	2000
425	1383 W	21	600	1800
426	934 W	11	600	1600
427	615 W	21	600	800
428	824 W	11	400	2000

Alls: 24481 W

LYKILMYND

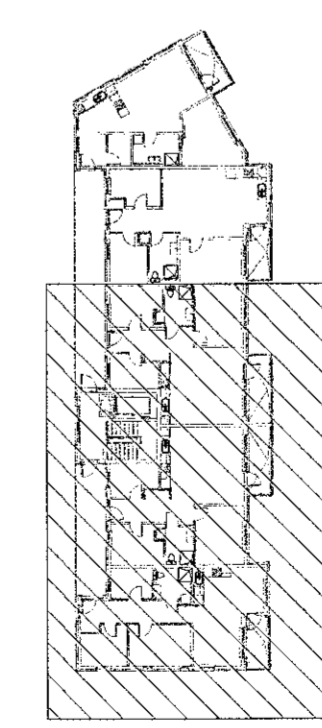

VERKFRÆÐISTOFA

NEW NORDIC ENGINEERING ehf
 Húðamári 6 - 201 Kópavogur Ísland
 s. 899-3077 / 899-3577
 kl. 520914-1450. new@nne.is www.nne.is

NÓNHAMAR 8
 221 HAFNARFJÖRÐUR
 SERUÞRÁTTUR - PÍPULAGNIR
 HITALAGNIR - GRUNNMÝND 4.HÆÐ

Hönnun:	PBE	Verknúmer:	21017
Teiknað:	SJ	Mælikvarði:	1:50
Yfirfarið:	BMA	Dagsetning:	01.09.2021
Sambýkkt:	Þorólfur Björn Einarsson Kl. 210281-3049	Teikn.nr.:	P3-42
Áritun hönnunarstjóra:	Kristinn Ragnarsson kl.120944-2669	Útgáfa:	1



Útgáfa / Dagsetning aðbúðardráttar: 01/10/05/2021

Skjal: 28.9.2021 10:11:05
 Pilt: 08/08/20

Skjal: MVAVR2121017 - Nónhamar 802 DESIGN02 P - PÍPULAGNIR Nónhamar 8_Hitagnir.rvt