


Samþykkt þann
11. okt. 2021
f.h. byggingarfulltrúans í Hafnarhöfði
Hjálmar A. Jónsson
HJA


Útg.	Dag.	Lýsing	Nafn
1	01.09.2021	FRAMTÚGAFA	PBE

SJÁ ALMENNAR SKÝRINGAR Á TEIKN. P0-01 OG P0-02
ÞVERMÁL LOFTFRÆSILAGNAR ER Ø100mm ÚR BLIKKI NEMA
ANNAÐ SÉ TEKID FRAM.
EÐVERJIA ÞARF LAGNIR MED EINANGRUN, SEM KOMA
FRÁ ÖÐRU BRUNAHÓLFI OG LIGGJA Í OPNU RYMI

LOFTBIL UNDIR HURÐ EDA
YFRISTRAUMS RIST

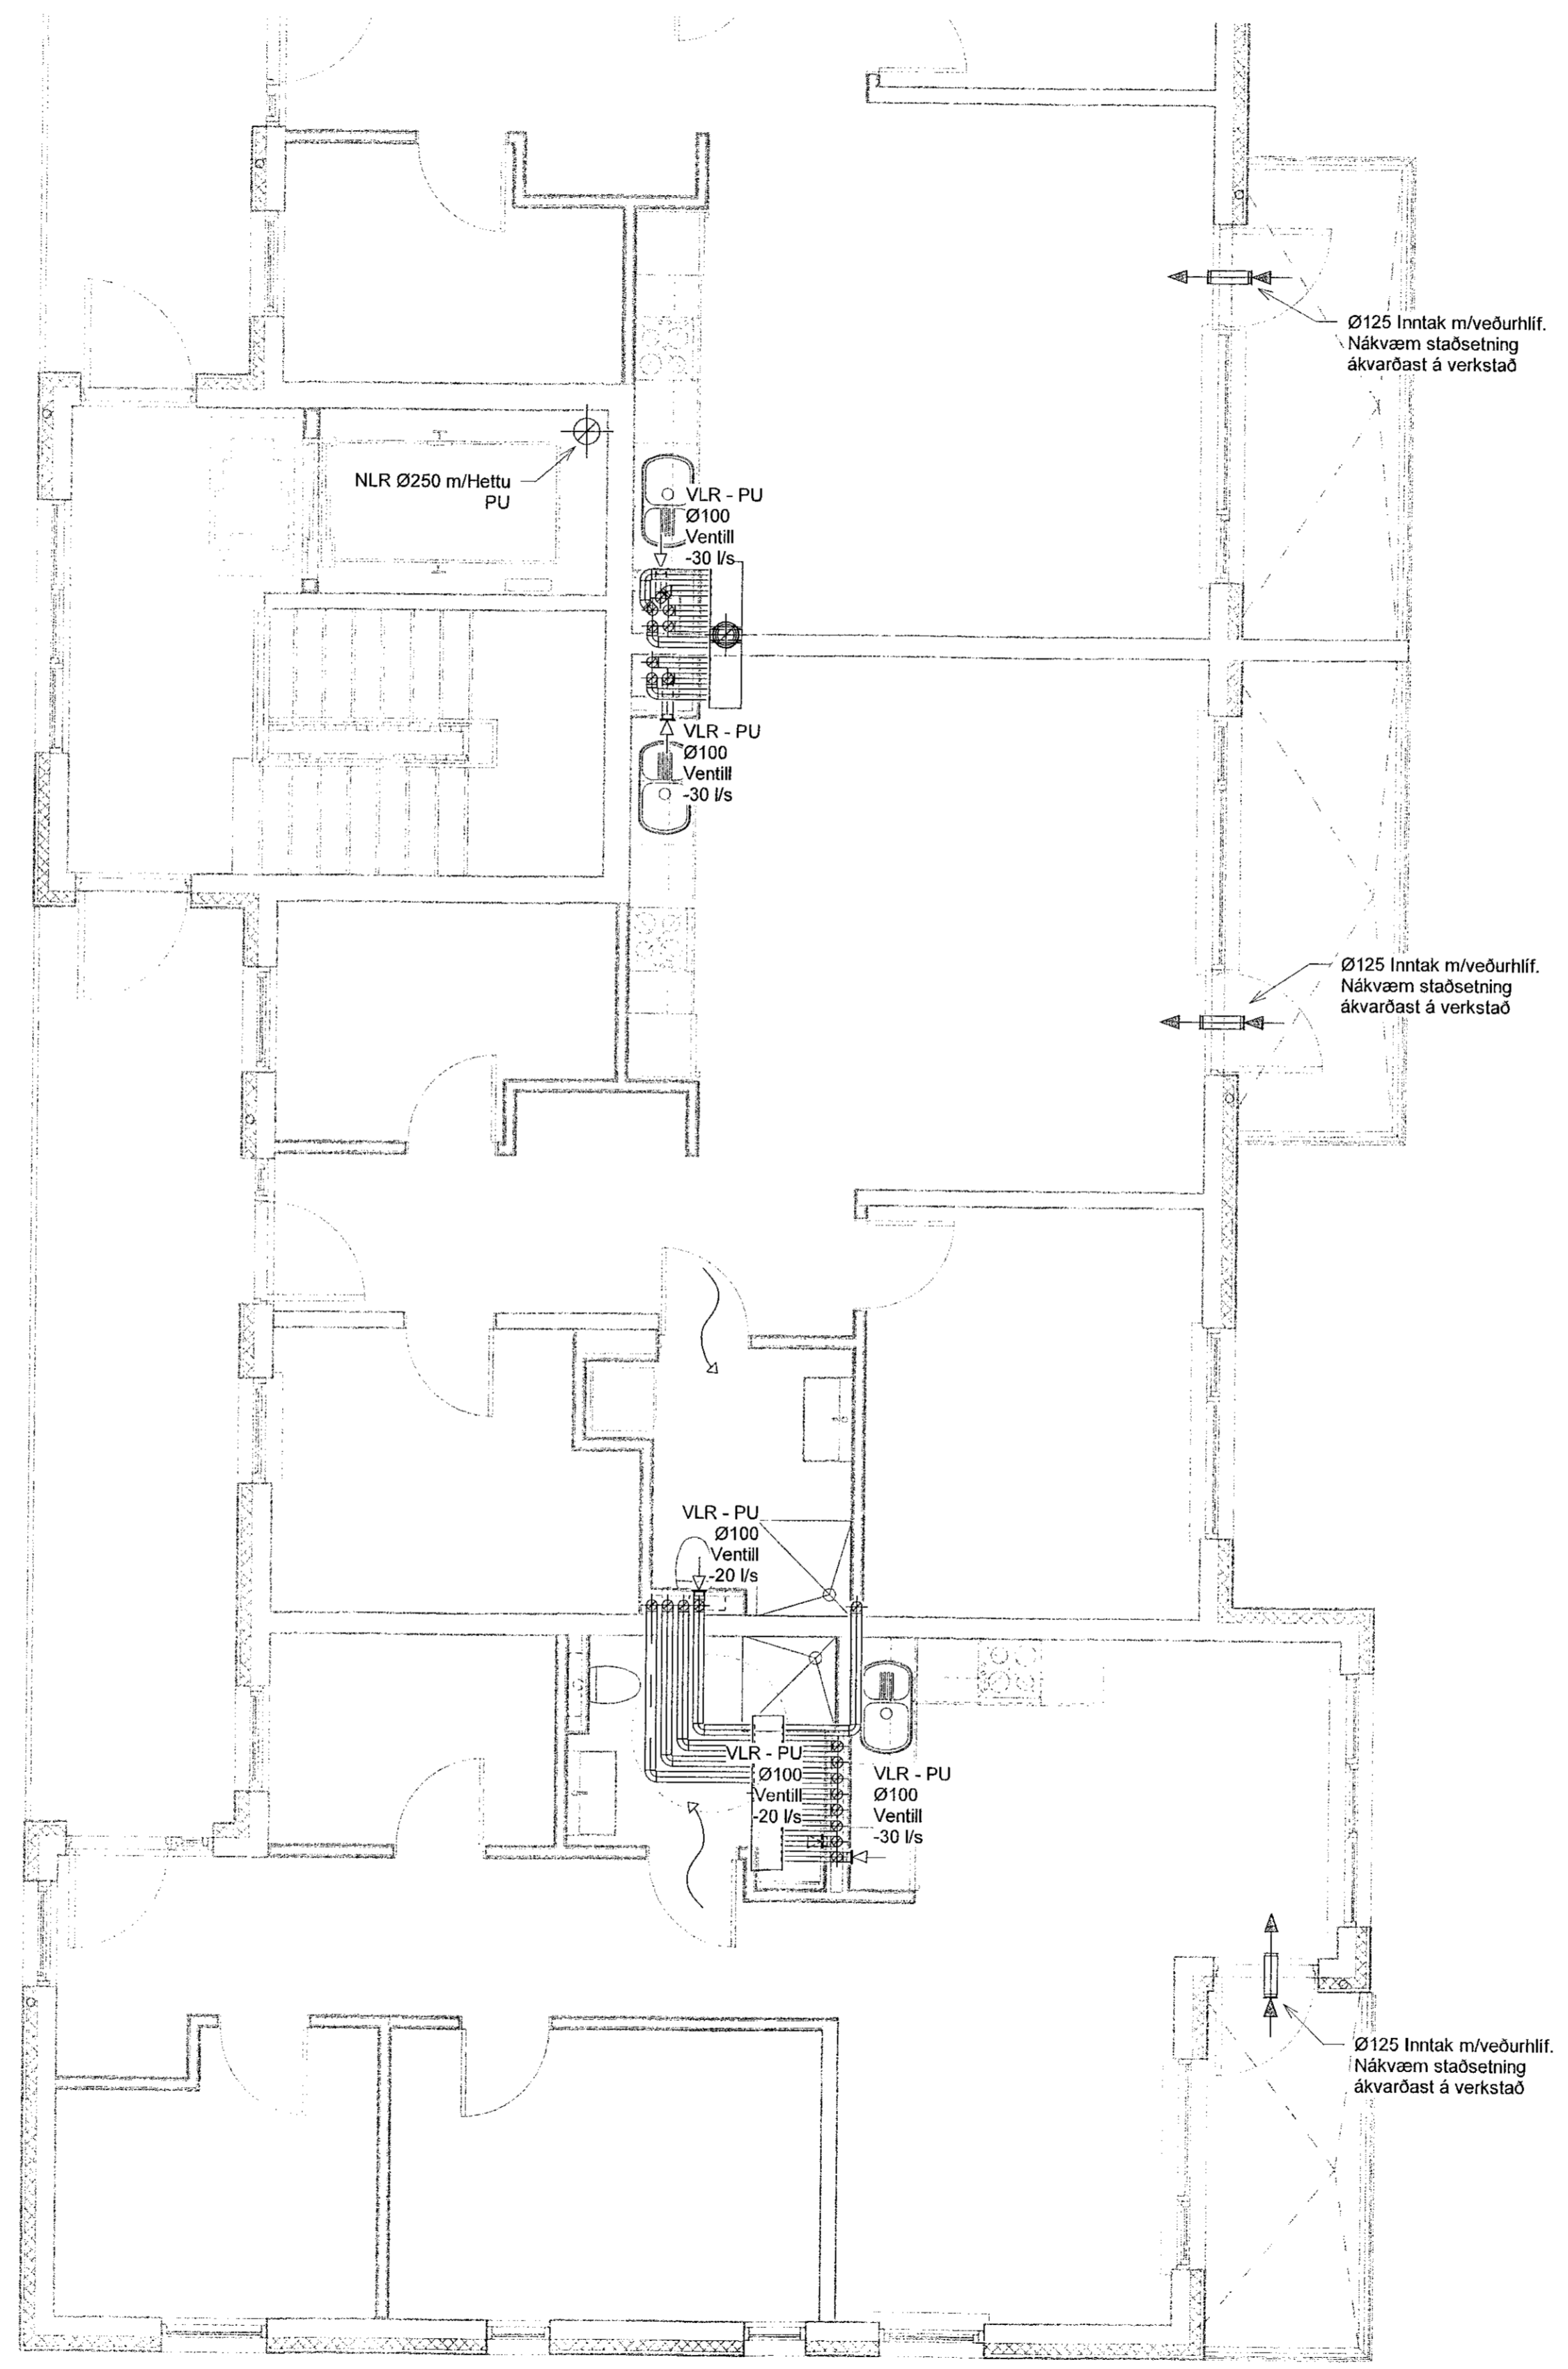

LYKILMYND

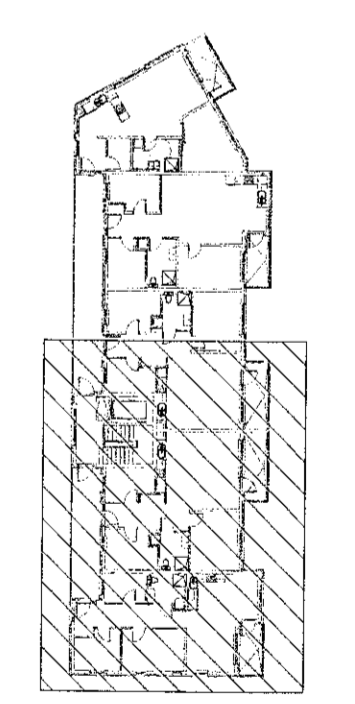


VERKFRÆÐISTOFA

NEW NORDIC ENGINEERING ehf
Hæðarsnið 6 - 201 Kópavogur Ísland
Sí. 599-3077 / 599-3577
Kl. 520914-1450. nne@nne.is www.nne.is

NONHAMAR 8
221 HAFNARFJÖRDUR
SERUÞUPPRÁTTUR - PÍPULAGNIR
LOFTFRÆSING - GRUNNMÝND 4.JHÆÐ

Hönnun:	PBE	Verknúmer:	21017
Teiknað:	SJ	Mælikvarði:	1:50
Yfirarið:	BMA	Dagsetning:	01.09.2021
Samþykkt:		Teikn.nr.:	P4-42
Pórlillur Björn Einarsson Kl. 210281-3049		Útgáfa:	1
Áritun hönnunarsjóra: Kristinn Ragnarsson Kl.120944-2669		Útgáfa / Dagsetning ábakkuppráta:	01/10.05.2021

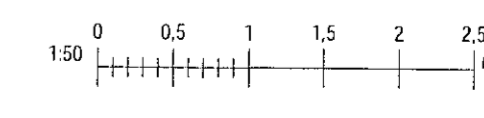

Skýr. 09/09/20
Skrá: MNAVRE2121017 - Nonhamar 002 DESIGN02 P - PÍPULAGNIRNonhamar 8_Loftraesing.rvt

Copyright © New Nordic Engineering ehf. - Hönnun, skýring og ábakkuppráta. Eignaréttur er í höndum NNE. Önnur skýring og ábakkuppráta er í höndum NNE.