


Samþykkt þann
11. okt. 2021
F.h. byggingarfulltrúnaðs í Hafnarfirði
Hjalmar A. Jónsson
HJA


Útg.	Dags.	Lýsing	Nafn
1	01.09.2021	FRUMTÚGAFA	HBE

SJÁ ALMENNAR SKÝRINGAR Á TEIKN. P0-01 OG P0-02
ÞVERMÁL LOFTRÆSILAGNAR ER Ø100mm ÚR BLIKKI NEMA
ANNAD SÉ TEKID FRAM.
ELDVERJA ÞARF LAGNIR MEÐ EINANGRUN, SEM KOMA
FRÁ ÖÐRU BRUNAHÓLFÍ OG LIGGJA Í OPNU RÝMI

LOFTBIL UNDIR HURÐ EDA
YFRISTRAUMS RIST

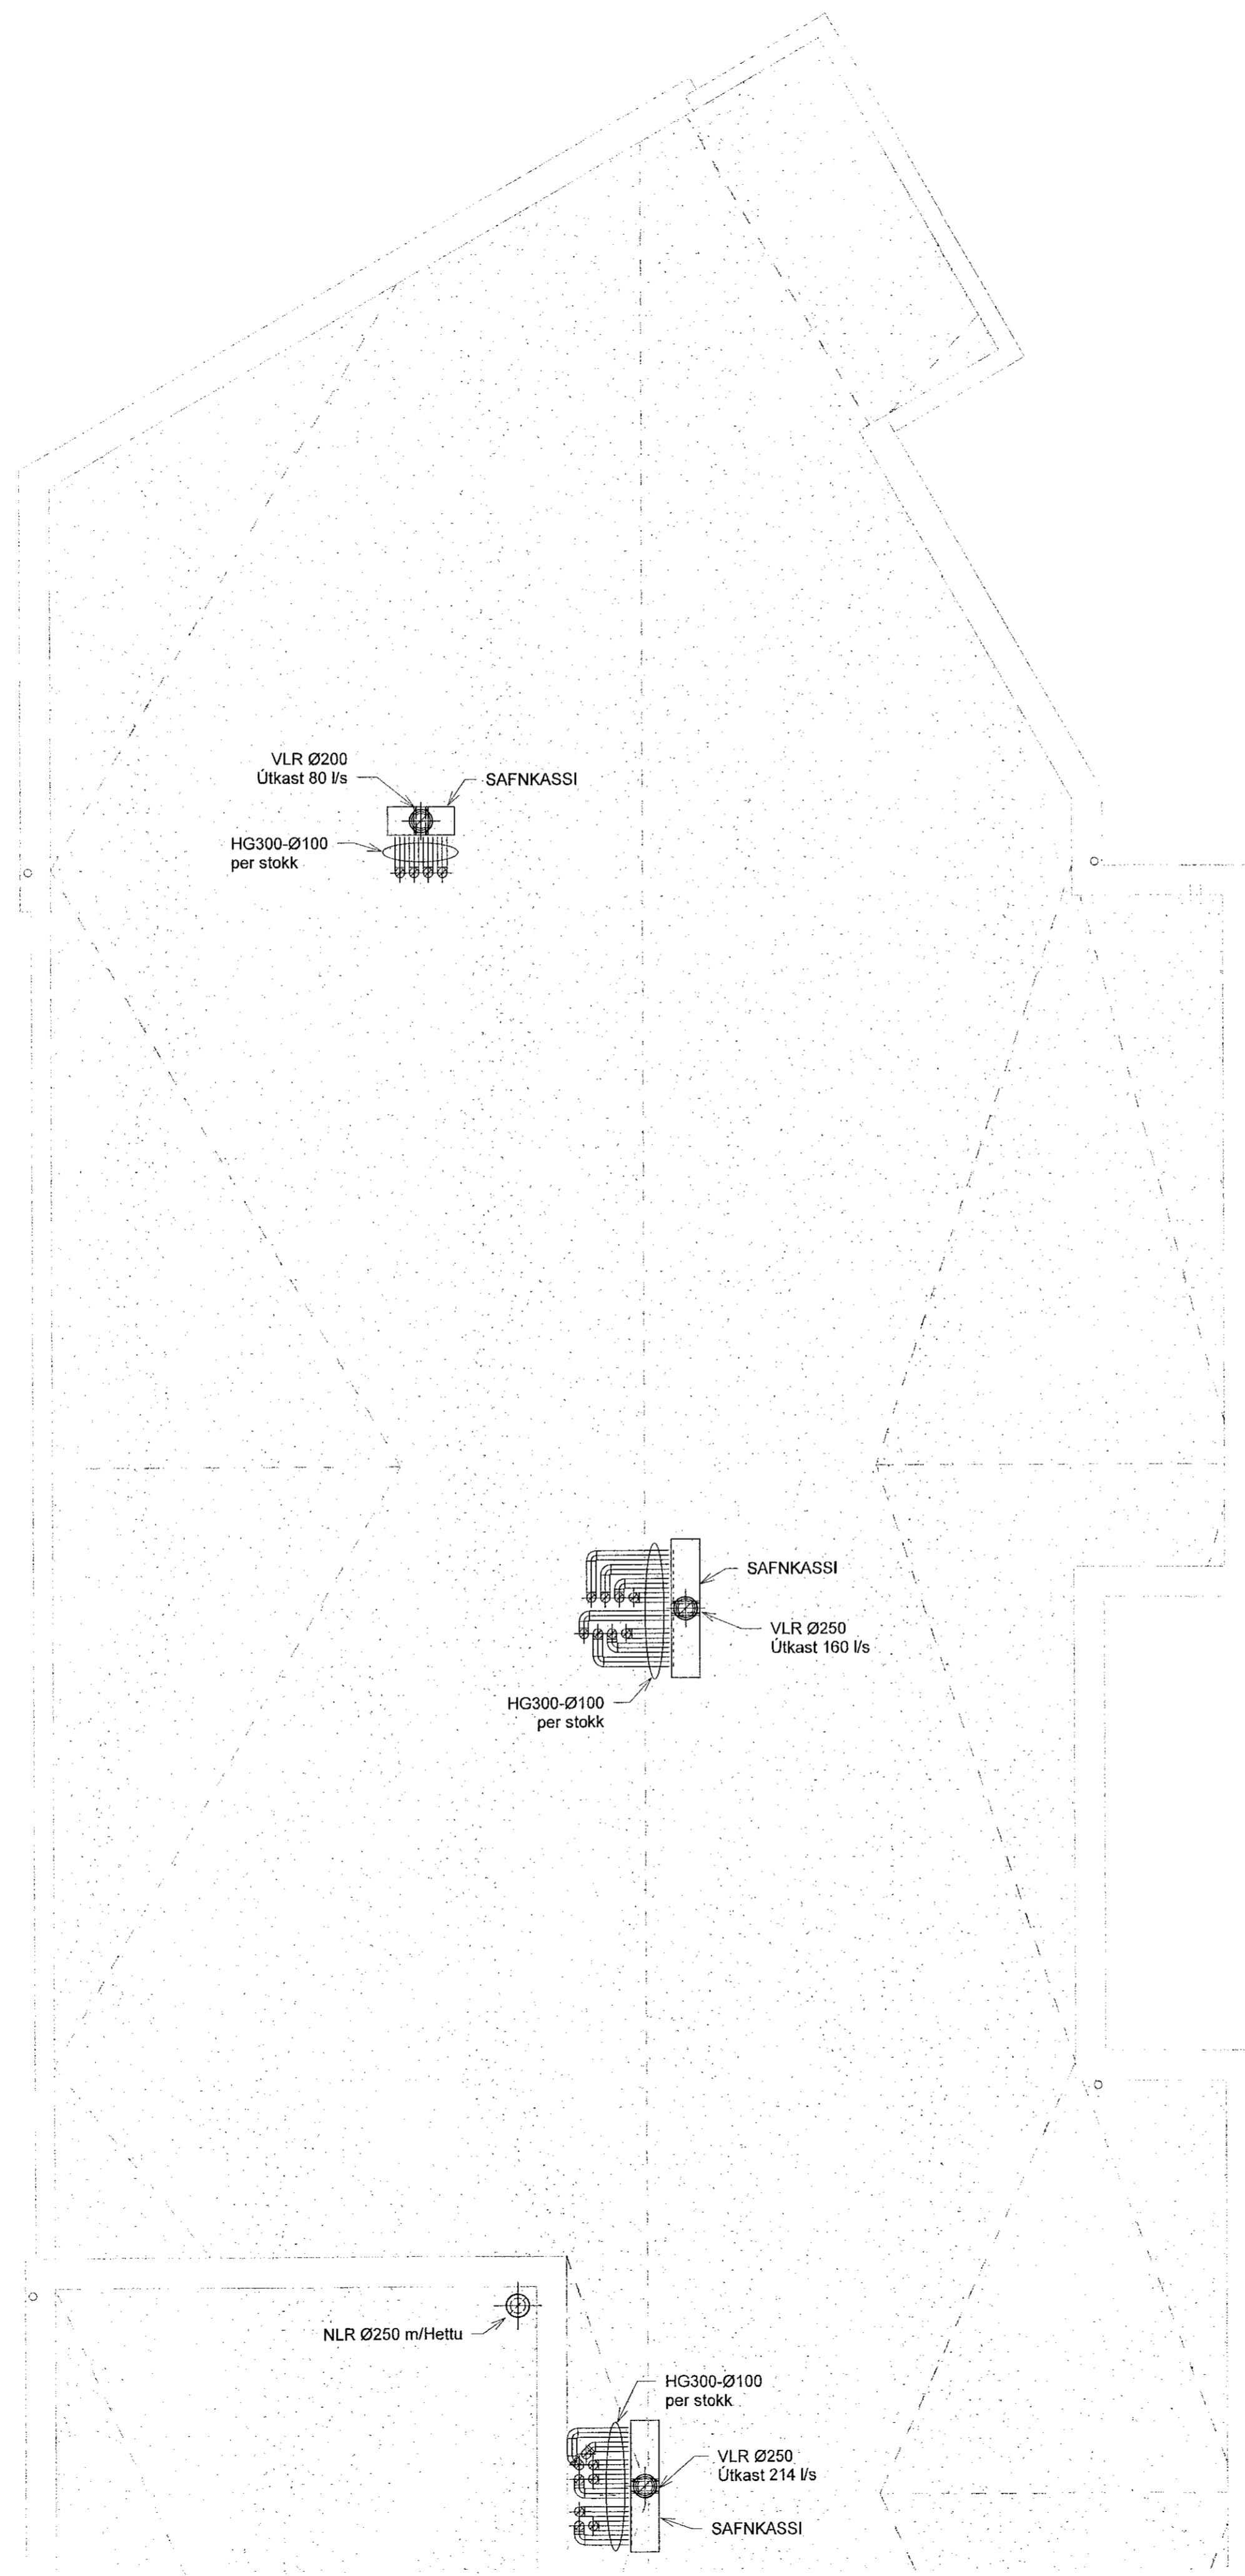

LYKILMYND

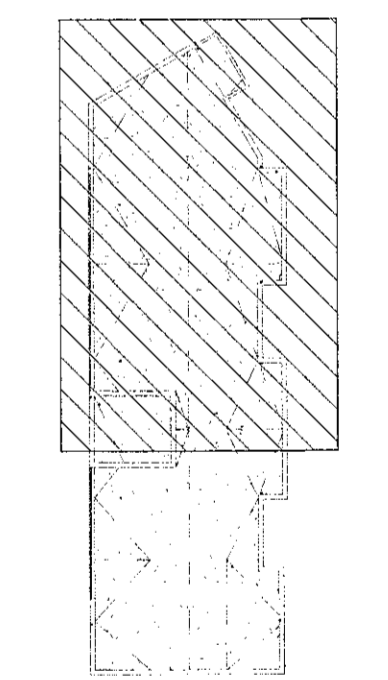


VERKFRÆÐISTOFA

NEW NORDIC ENGINEERING ehf
Hæðarná 6 - 201 Kópavogur Ísland
s. 699-9771 / 699-3577
kl. 520914-1450. nne@nne.is www.nne.is

NONHAMAR 8
221 HAFNARFJÖRDUR
SÉRUPPRÁTTUR - PÍPULAGNIR
LOFTRÆSING - GRUNNMÝND PAK

Hönnun:	HBE	Verknúmer:	21017
Teiknað:	SJ	Mælikvarði:	1:50
Yfirari:	BMA	Dagsetning:	01.09.2021
Samþykkt:	Þorólfur Björn Einarsson Kl. 210281-3049	Teikn.nr.:	P4-51
Áritun hönnunarstjóra:	Kristín Ragnarsdóttir Kl. 120944-2669	Útgáfa:	1
Útgáfa / Dagsetning ábakkpóttanna: 01/10/05.2021			

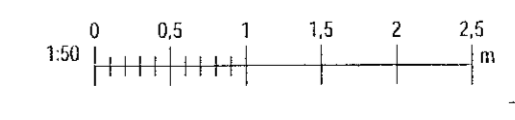

Skv. 6.8.2021 11:36:16