


Samþykkt þann  
11. okt. 2021  
i.h. byggingarfræðingur í Hafnarfirði  
Hjalmar A. Jónsson  
HJA


Útg.	Dags.	Lýsing	Nafn
1	01.09.2021	FRUMÚTGÁFA	HJE

SJÁ ALMENNAR SKÝRINGAR Á TEIKN. P0-01 OG P0-02  
ÞVERMÁL LOFTRÆSILAGNAR ER Ø100mm ÚR BLIKKI NEMA  
ANNAD SÉ TEKIÐ FRAM.  
ELÐVERJJA ÞARF LAGNIR MEÐ EINANGRUN, SEM KOMA  
FRÁ ÖÐRU BRUNAHÓLFÍ OG LIGGJA Í ÖPNU RYMI

LOFTBIL UNDIR HURÐ EDA  
YFRISTRAUMS RIST

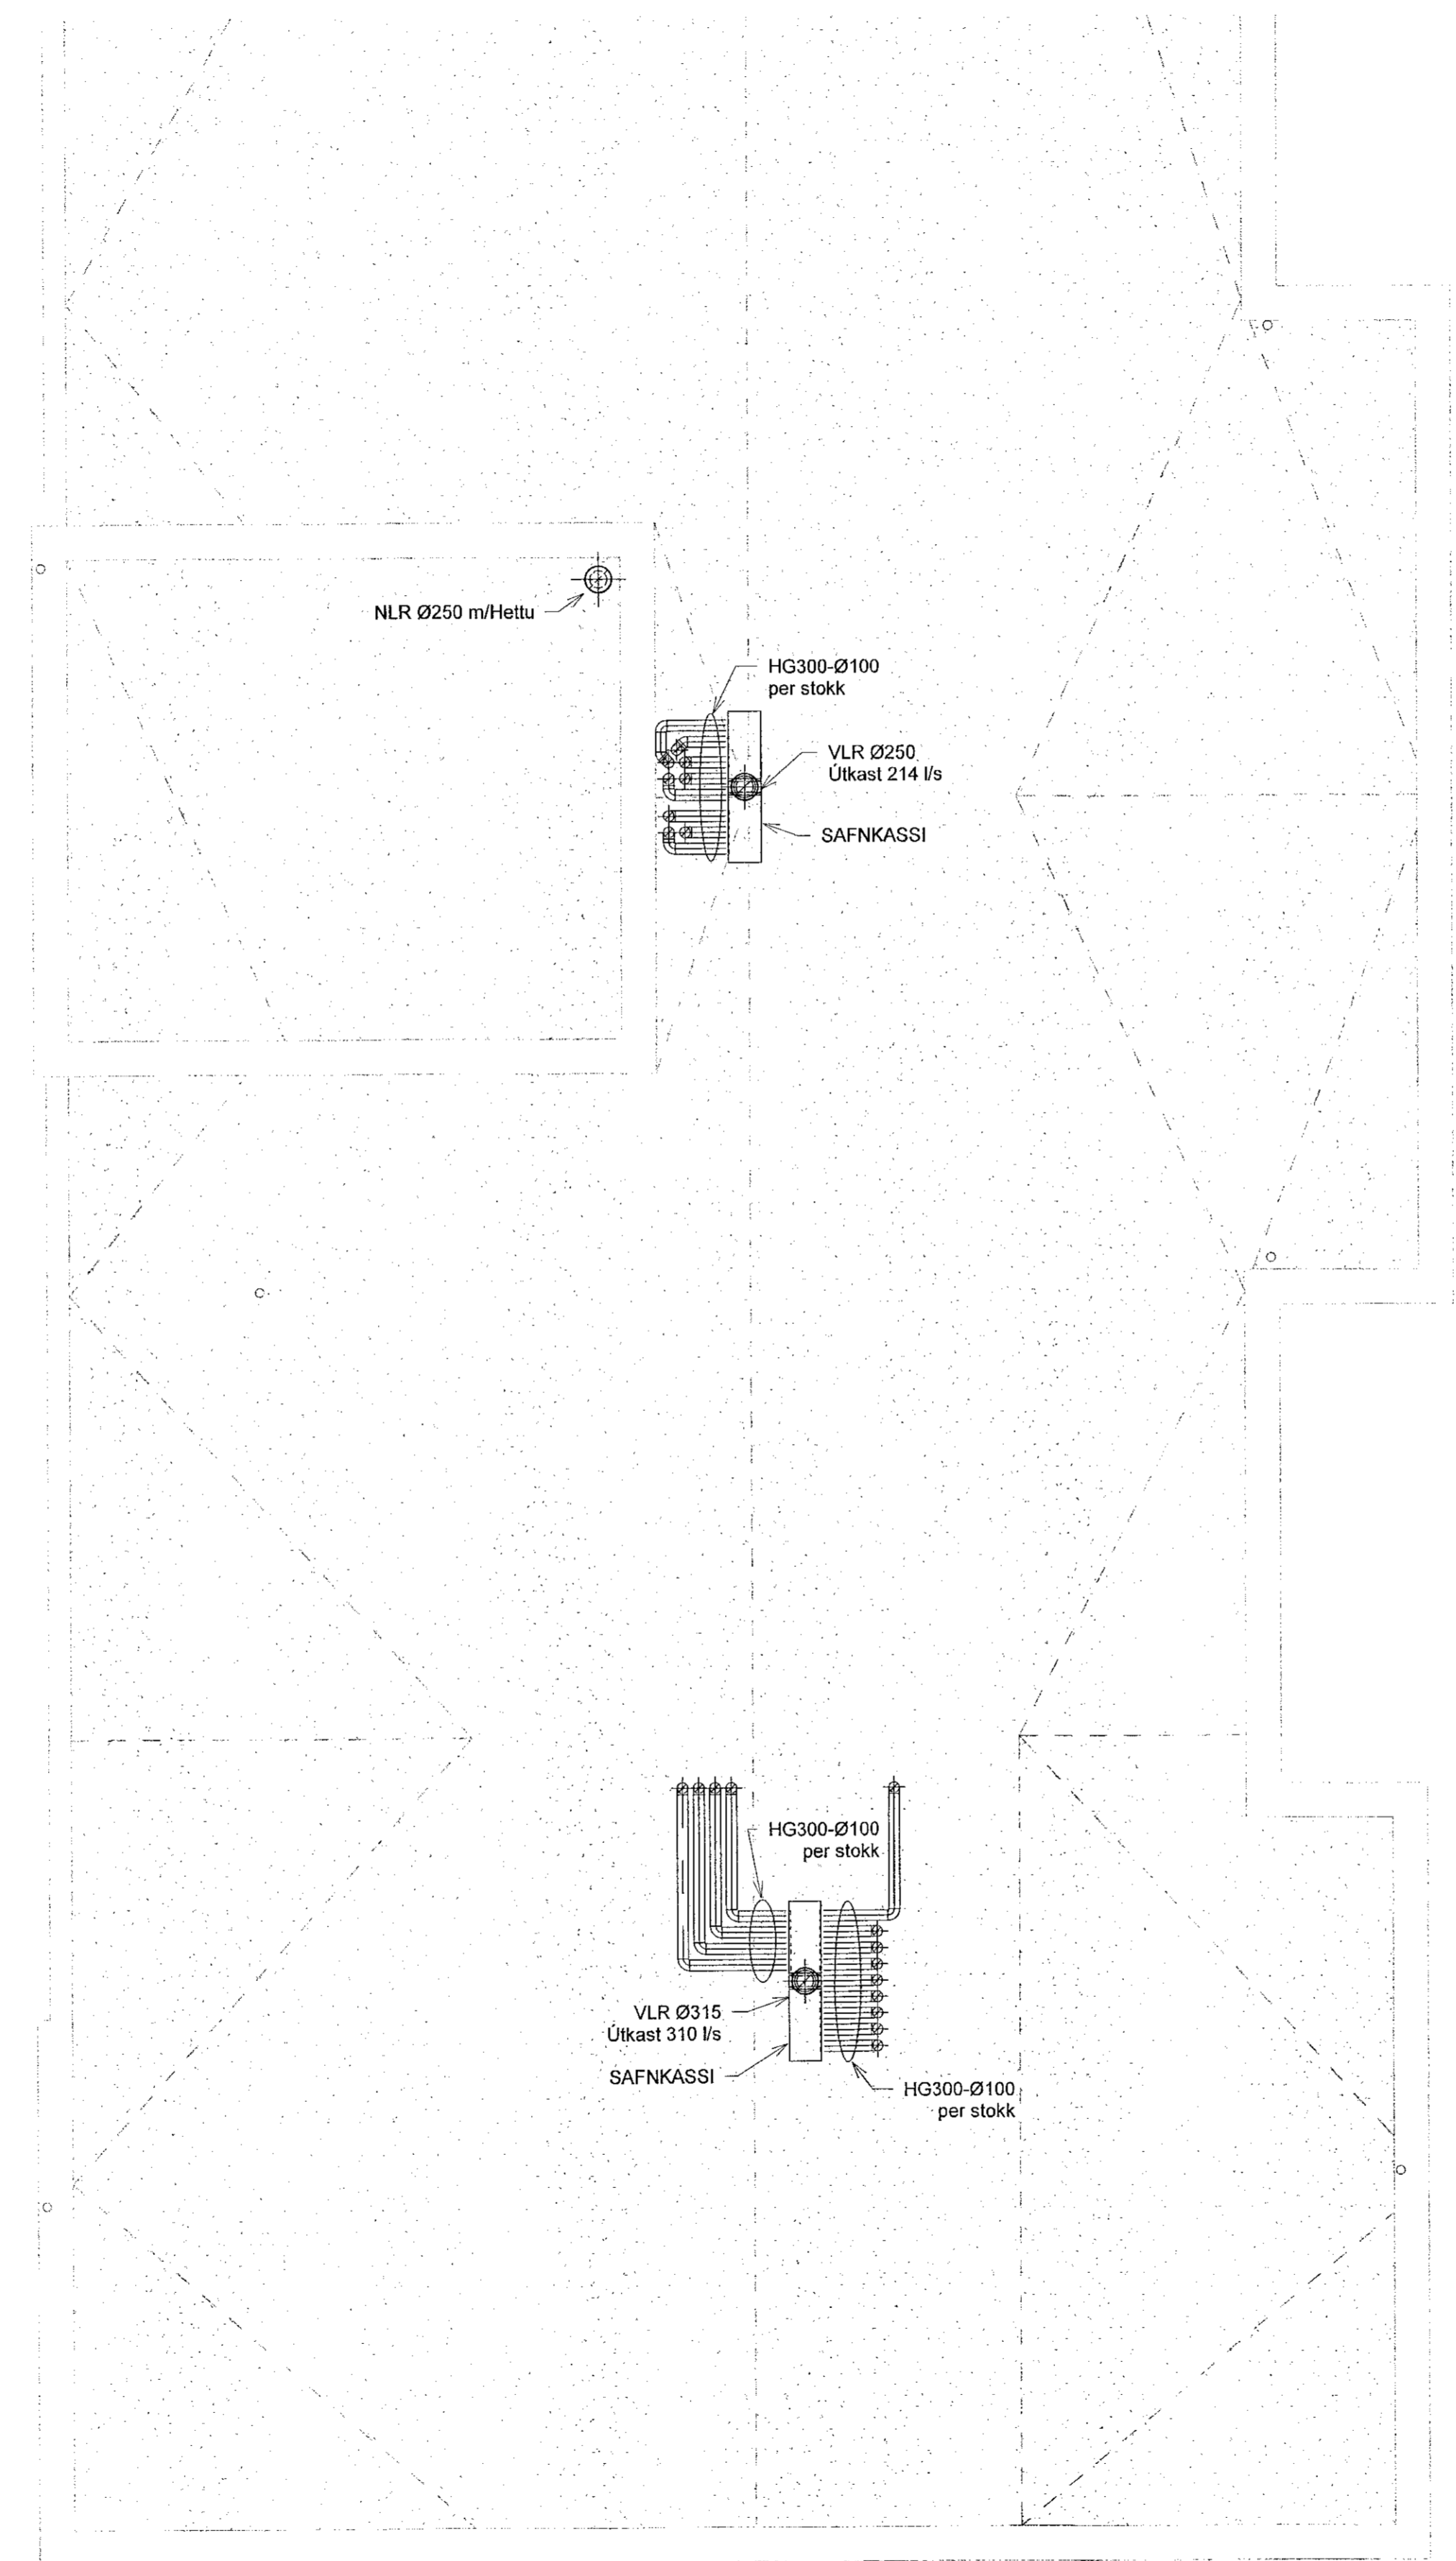

LYKILMYND

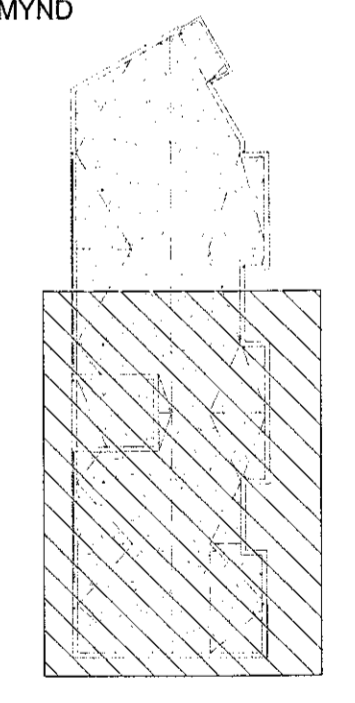


**VERKFRÆÐISTOFA**

NEW NORDIC ENGINEERING ehf  
Hæðsmál 6 - 201 Kópavogur Ísland  
s. 699-3077 / 699-3577  
Kl. 520914-1450. nne@nne.is www.nne.is

**NONHAMAR 8**  
221 HAFNARFJORDUR  
SERUÞPDRÁTTUR - PÍPULAGNIR  
LOFTRÆSING - GRUNNMYND ÞAK

Hönnun:	HJE	Verkúmer:	21017
Teiknað:	SJ	Mælikvarði:	1:50
Yfirfarið:	BMA	Dagsetning:	01.09.2021
Samþykkt:		Teikn.nr.:	P4-52
Þórólfur Björn Einarsson Kl. 210281-3049		Útgáfa:	1
Áritun hönnunarstjóra: Kjartinn Ragnarsson Kl. 120944-2669			
Útgáfa / Dagsetning aðalupplýsinga: 0 / 10.05.2021			

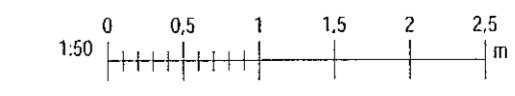

Print: 09/09/20  
Save: 03/2021 11:36:59

Copyright © New Nordic Engineering ehf. Hannabók. Saklaust séð af öðrum. Framtíðin er með stöðluðu samþykki.