

Samþykkt þann
11. okt. 2021
f.h. byggingarfulltrúans í Hafnarfirði
Hjálmar A. Jónsson
H.A.S.

ATH!
ALMENNAR SKÝRINGAR SJÁ TEKN. B001

BENDING VEGGJA NEMA ANNAD SÉ TEKID FRAM:
180/200/250mm ÞYKKIR:
TVÖFALT NET K10c200 LÓÐRÉTT OG K10c250 LÁRÉTT.
150mm ÞYKKIR:
EINFALT NET K10c200 LÓÐRÉTT OG K10c250 LÁRÉTT.

JÁRNUN KRINGUM OP ER 2STK K12 OG JÁRNAFYRIRKOMULAG SKV SKÝRINGARBLAÐI (NEMA ANNAD KOMI FRAM) Í INNVEGGJUM KOMA 2K12 Í VEGGENDA

SÉU JÁRNABAKKAR NOTADIR Í STAÐ VINKLA/U-LYKKJA SKULU ÞEIR VALDIR ÞANNIG AD JÁRNAMAGNID SÉ ÞAÐ SAMÁ.

EINANGRUNARÞYKKTIR ERU
-100mm PLASTEINANGRUN UNDIR BOTNPLÖTU
-100mm PLASTEINANGRUN NIÐUR MED SÖKKUL


GRUNNUR FYLLIST MEÐ FROSTPOLINI GRÚS EDA ÖÐRU VIBURKENNDU FROSTPOLNU EFNI.
ÞJAPPA SKALI 1300mm LÖGUM MEÐ 60kg VIBRASLEDA. FARA SKAL A.M.K. ÞRJÁR YFIRFERDIR Á HVERT LAG. VIÐ ÞJÖPPUN MÁ HÆÐARMUNUR FYLLINGAR EKKI VERA MEIRA EN 500mm (NEMA Í STÖDVEGGJUM). HLUFTALL KORNA MINNA EN 0.02mm SKAL EKKI VERA MEIRA EN 3% AF ÞYNGD FYLLINGAREFNISINS. ENGINN STEINN Í FYLLINGUNNI MÁ VERA STÆRRI EN 1/4 AF LAGÞYKKT VIÐ ÞJÖPPUN.

KJARNBORASAGA MÁ FYRIR LÖGNUM EF EKKI HEFUR VERID GERT FYRIR ÞEIM Í UPPSTEYPU.

ATH G.R.F. ÚRTAKI FYRIR LAGNASTOFNA Í SÖKKLA ÞAR SEM STOFNAR KOMA NIÐUR MED FRAM VEGGJUM OG GETA REKIST Í SÖKKULFÆTUR.


LAGNAGÖT ERU BREIDD OG HÆÐ 200x200. UPPGEFIN KÓTI ER Á NEDRI BRÚN GATS. LENDI KÓTI Á GATI UNDIR NEDRI BRÚN SÖKKULS (HÁÐ SÖKKULDÝPT) ÞÁ LIGGUR LÖGNIN UNDIR SÖKKULVEGG. LAGNAGÖT SJÁST Á LAGNATEIKNINGUM.

YFIRFARA SKAL ALLAR MÁLSETNINGAR OG HÆÐARKÓTA M.T.T TEIKNINGA ARKITEKTA OG GERA HÖNNUÐUM VIÐVART EF MISRÆMI FINNST.

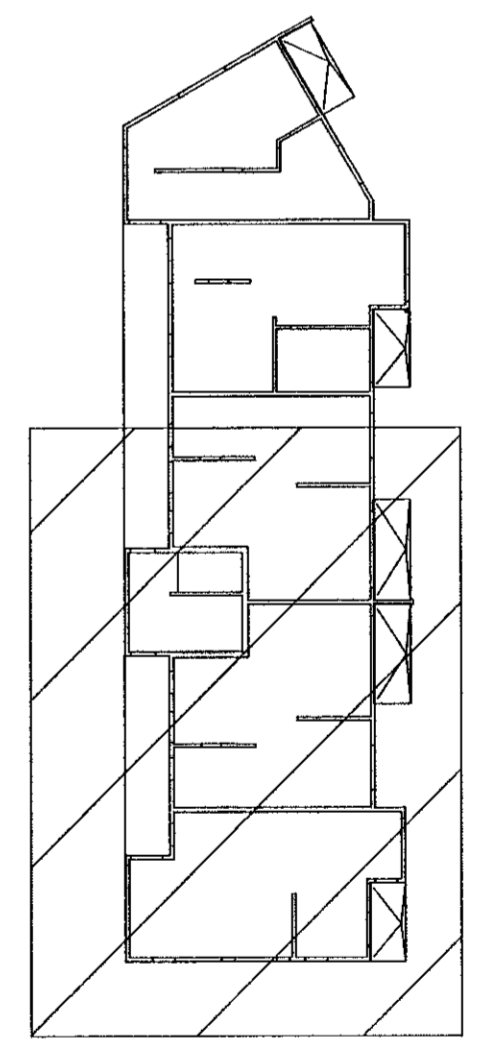

LYKILMYND

SÖKKLAR OG BOTNPLATA, GRUNNMYND MKV. 3

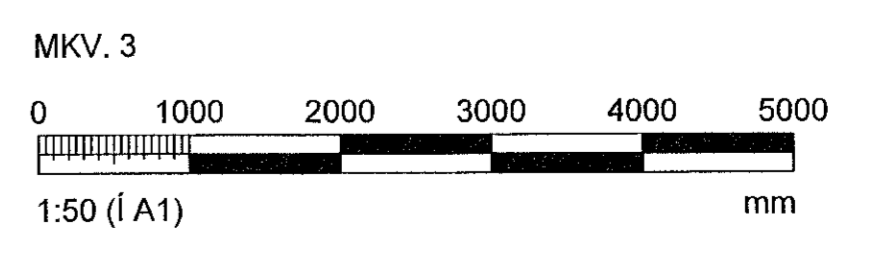

Hönnunarsjött: Kristinn Ragnarsdóttir 120944-2669			
BREYTINGAR			
NR.	DAGS.	BREYTING	SP.
1	20.06.2021	Framtölugaða	HÓÓ
2	25.09.2021	BREYTING SÖKKLAR	HÓÓ
VERKFRÆÐISTOFA			
NEW NORDIC ENGINEERING ehf. kl. 520914-1450			
HÆÐASMÁRI 8, 201 KÓPAVOGUR			
hoo@nne.is, S: 8993577 (HÓÓ) 8993077 (SAÓ)			
SAMÞYKKT Hákon Ólafsson 300577-3189			
VERK			
NÓNHAMAR 8			
HAFNARFJÖRÐUR			
TEIKNING			
BURÐARVIRKI			
GRUNNMYND			
SÖKKLAR OG BOTNPLATA			
HAHAND SAÓ	TEIKNAD SAÓ	YFIRFARID HÓÓ	MEIHKVARDI 1:50
DAGS. 25.09.2021		VERK NR. 21017	ÚTGÁFA NR. 2