

VEGGIR OG LOFTAPLATA 1.HÆÐAR, GRUNNMYND MKV. 3

Samþykkt þann  
11. okt. 2021  
f.h. byggingarfulltrúans í Hafnarfjörð  
Hjálmar A. Jónsson  
f.i.a.3

**ATHI:**  
ALMENNAR SKÝRINGAR SJÁ TEKN. B001

BENDING VEGGJA NEMA ANNAD SÉ TEKID FRAM:  
180/200/250mm ÞYKKIR:  
TVÓFALT NET K10c200 LÖÐRÉTT OG K10c250 LÁRÉTT.  
150mm ÞYKKIR:  
EINFALT NET K10c200 LÖÐRÉTT OG K10c250 LÁRÉTT.


JÁRNUN KRINGUM OP ER 2STK K12 OG JÁRNFYRIRKOMULAG SKV SKÝRINGARBLADI (NEMA ANNAD KOMI FRAM) Í INNVEGGJUM KOMA 2K12 Í VEGGENDA

SÉU JÁRNABAKKAR NOTADIR Í STAÐ VINKLA/U-LYKKJA SKULU PEIR VALDIR ÞANNIG AÐ JÁRNAMAGNIÐ SÉ ÞAÐ SAMÁ.

EINANGRUNARÞYKKTIR ERU  
-100mm PLASTEINANGRUN UNDIR BOTNPLÖTU  
-100mm PLASTEINANGRUN NIÐUR MEG SÖKKUL


LAGNAGÓT SJÁST Á GATAPLANI LAGNATEIKNINGA. KJARNABORA/SAGA MÁ FYRIR LÖGNUM EF EKKI HEFUR VERIÐ GERT FYRIR ÞEIM Í UPPSTEYPU.

YFIRFARA SKAL ALLAR MÁLSETNINGAR OG HÆÐARKÓTA M.T.T. TEIKNINGA ARKITEKTA OG GERA HÖNNUÐUM VIÐVART EF MISRÆMI FINNST.

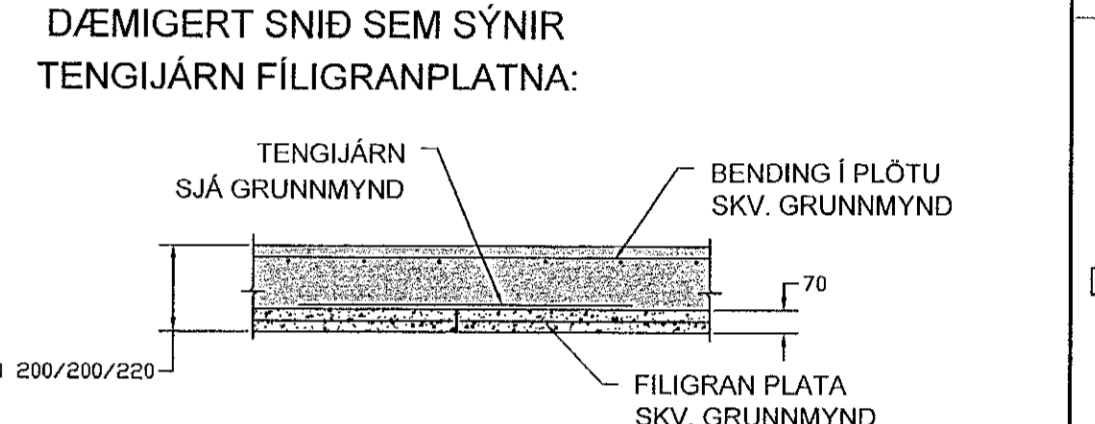

**SKÝRING Á TENGIJÁRNUM FÍLIGRANPLATNA:**  
JÁRNUN FÍLIGRANPLATNA ER K10c200 Í BÁÐAR ÁTTIR.

- ◇ K12c200 L=1200
- ◇ K10c200 L=1200
- ◇ K12c150 L=1200

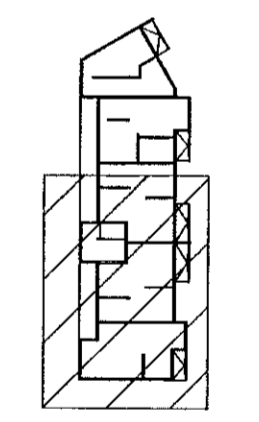

LYKILMYND

Höfnunarsjóni: Kristinn Ragnarsson kt. 120944-2669			
Breytingar			
NR.	DAGS.	BREYTING	SB.
1	25.09.2021	Framtíðsátt	HÓO
VERKFRÆÐISTOFA			
NEW NORDIC ENGINEERING ehf. kt. 520914-1450 HÆÐASMÁRI 6, 201 KÓPAVOGUR hoo@nne.is, S: 8993577/(HOO)8993077(SAO)			
SAMÞYKKT Hákon Órn Órnsson		300577-3189	
VERK NÓNHAMAR 8 HAFNARFJÖRÐUR			
TEIKNING BURÐARVIRKI GRUNNMYND VEGGIR OG LOFTAPLATA 1.HÆÐAR			
HANNAÐ SAÓ	TEIKNAD SAÓ	YFIRFARIÐ HÓO	MÆLIKVAREN 1:50
DAGS. 25.09.2021	VERK NR. 21017	TEIKNING NR. B110	ÚTGAFA NR. 1

