

Samþykkt þann
11. okt. 2021
f.h. byggingarfulltrúans í Hafnarfirði
Hjálmar A. Jónsson
TÍAS

ATHI:
ALMENNAR SKÝRINGAR SJÁ TEIKN. B001

BENDING VEGGJA NEMA ANNAD SÉ TEKID FRAM:
180/200/250mm PYKKIR;
TVÖFALT NET K10c200 LÓDRÉTT OG K10c250 LÁRÉTT.
150mm PYKKIR;
EINFALT NET K10c200 LÓDRÉTT OG K10c250 LÁRÉTT.


JÁRNUN KRINGUM OP ER 2STK K12 OG JÁRNAFYRIRKOMULAG SKV SKÝRINGARBLAÐI (NEMA ANNAD KOMI FRAM) Í INNVEGGJUM KOMA 2K12 Í VEGGENDA

SÉU JÁRNABAKKAR NOTADIR Í STAÐ VINKLA/U-LYKKJA SKULU ÞEIR VALDIR ÞANNIG AD JÁRNAMAGNID SÉ ÞAD SAMA.

EINANGRUNARPYKKTIR ERU
-100mm PLASTEINGRUN UNDIR BOTNPLOTU
-100mm PLASTEINGRUN NIÐUR MED SÖKKUL


LAGNAGÖT SJÁST Á GATAPLANI LAGNATEIKNINGA. KJARNBORASAGA MÁ FYRIR LÖGNUM EF EKKI HEFUR VERID GERT FYRIR ÞEIM Í UPPSTEYPU.

YFIRFARA SKAL ALLAR MÁLSETNINGAR OG HÆÐARKÓTA M.T.T TEIKNINGA ARKITEKTA OG GERA HÖNNUÐUM VIÐVART EF MISRÆMI FINNST.

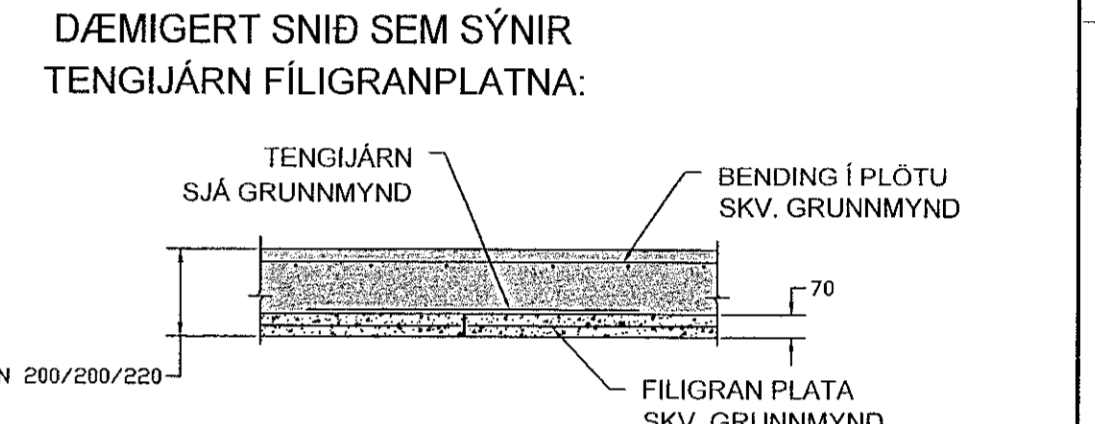



SKÝRING Á TENGIJÁRNUM FÍLIGRANPLATNA:
JÁRNUN FÍLIGRANPLATNA ER K10c200 Í BÁÐAR ÁTTIR.

- ◊ K12c200 L=1200
- ◊ K10c200 L=1200
- ◊ K12c150 L=1200

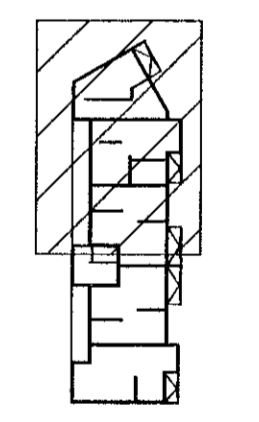

LYKILMYND

Hönnunarsíti: Kristinn Ragnarsson t. 820944-2669			
Breytingar			
NR.	DAGS.	BREYTING	SP.
1	25.09.2021	Frumútgáfa	HÓO
VERKFRÆÐISTOFA			
NEW NORDIC ENGINEERING ehf. t. 620914-1450 HEDDASMÁRI 6, 201 KÓPAVOGUR hoo@nne.is, S: 8993577(HOO)/8993077(SAG)			
SAMÞYKKT Hákon Örn Ólafsson 300577-3189			
VERK NÓNHAMAR 8 HAFNARFJÖRÐUR			
TEIKNING BURÐARVIRKI GRUNNMYND VEGGIR OG LOFTAPLATA 1.HÆÐAR			
HANND SAÓ	TEIKNAD SAÓ	YFIRFARID HÓO	MÆLKVARDI 1:50
DAGS. 25.09.2021	VERK NR. 21017	TEIKNING NR. B111	ÚTGÁFA NR. 1

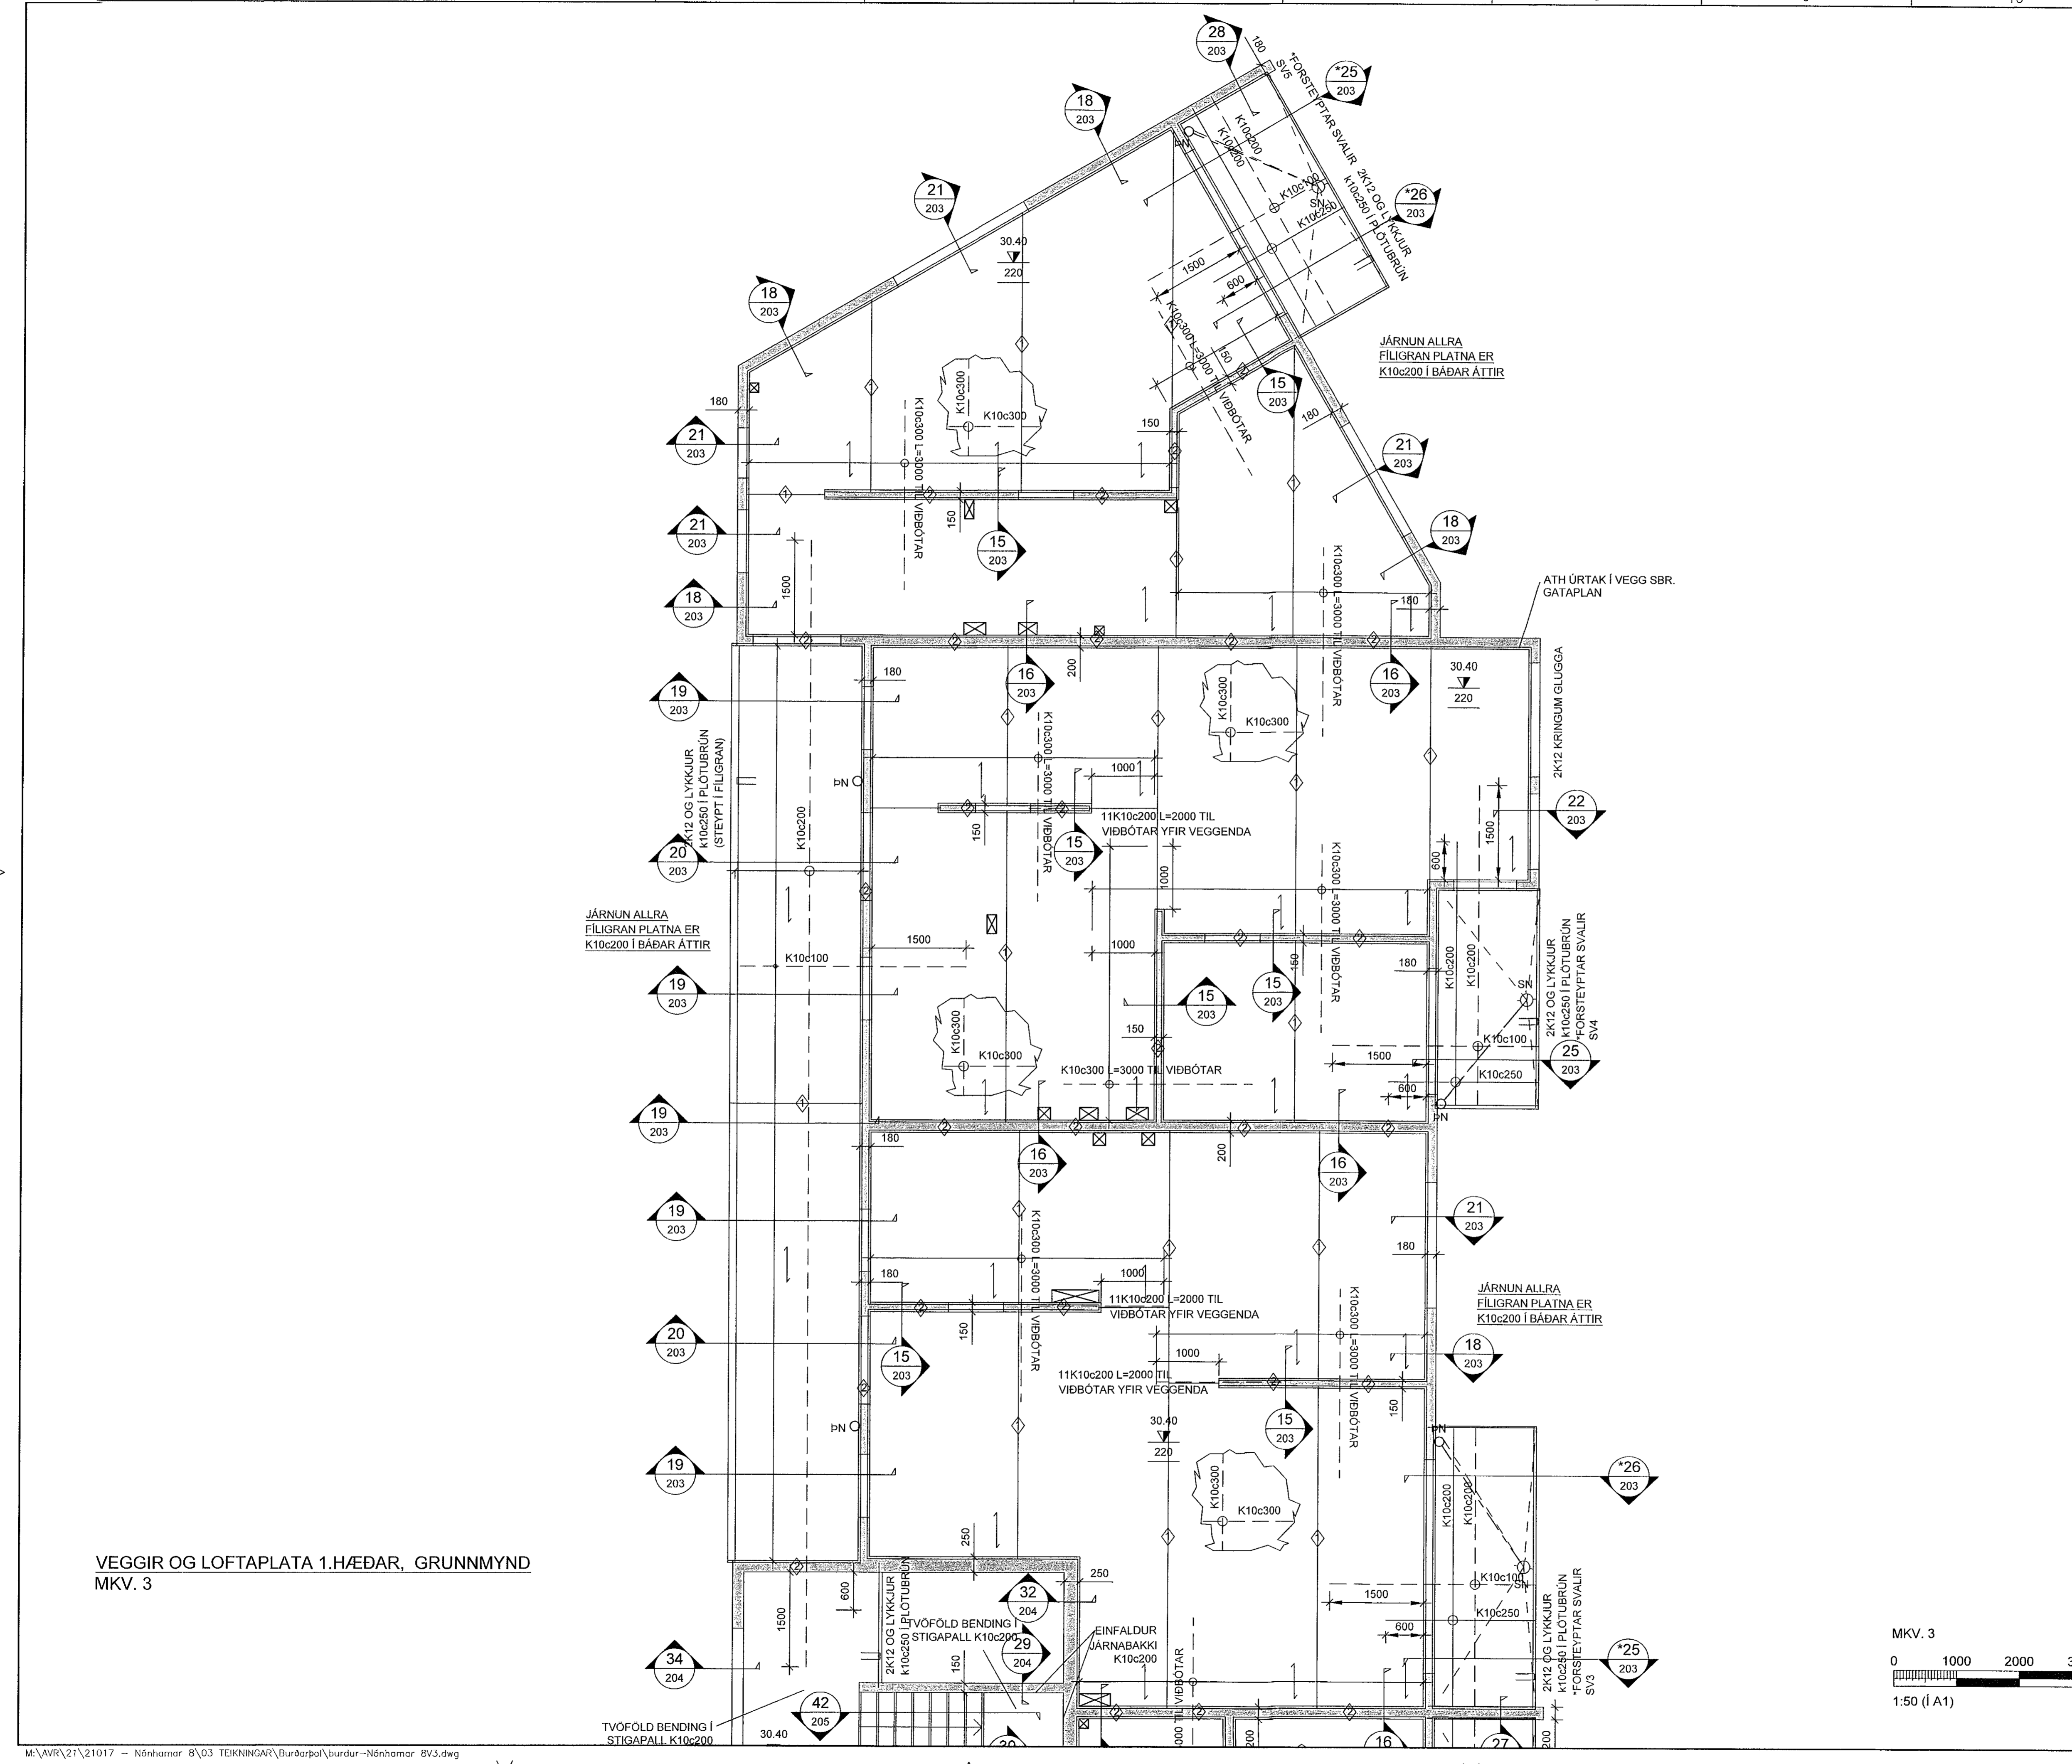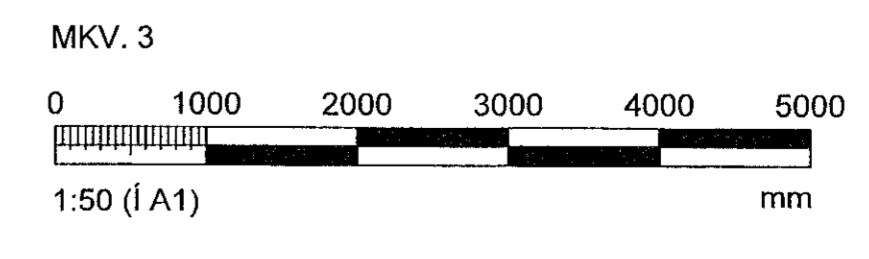

VEGGIR OG LOFTAPLATA 1.HÆÐAR, GRUNNMYND MKV. 3