



Sampykkt þann
11. okt. 2021
Í h. byggingarfulltrúans í Hafnarföð
Hjalmar A. Jónsson
FIAS

ATH:
ALMENNAR SKÝRINGAR SJÁ TEKN. B001
BENDING VEGGJA NEMA ANNAÐ SÉ TEKID FRAM.
180/200/250mm PÝKKIR:
TVÓFALT NET K10c200 LÓÐRÉTT OG K10c250 LÁRÉTT.
150mm PÝKKIR:
EINFALT NET K10c200 LÓÐRÉTT OG K10c250 LÁRÉTT.
JÁRNUN KRINGUM OP ER 2STK K12 OG JÁRNAFYRIRKOMULAG
SKV SKÝRINGARBLAÐI (NEMA ANNAÐ KOMI FRAM)
Í INNVEGGJUM KOMA 2K12 Í VEGGENDA
SÉU JÁRNABAKKAR NOTADIR Í STAÐ VINKLAU-LYKKJA SKULU
PEIR VALDIR ÞANNIG AD JÁRNAMAGNID SÉ ÞAÐ SAMÁ.
EINANGRUNARÞYKKTIR ERU
-100mm PLASTEINANGRUN UNDIR BOTNPLÖTU
-100mm PLASTEINANGRUN NIÐUR MEÐ SÖKKUL
LAGNAGÓT SJÁST Á GATAPLANI LAGNATEKNINGA.
KJARNBORASAGA MÁ FYRIR LÖGNUM EF EKKI HEFUR VERID GERT FYRIR
ÞEIM Í UPPSTEYPU.
FYRIFARA SKAL ALLAR MÁLSETNINGAR OG HÆÐARKÓTA M.T.T TEIKNINGA
ARKITEKTA OG GERA HÖNNUDUM VIÐVART EF MISR/EMI FINNST.

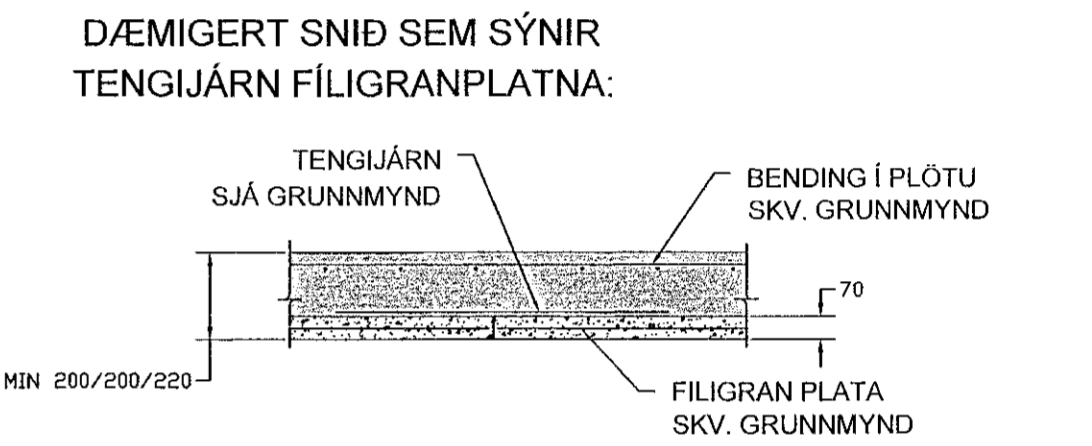

SKÝRING Á TENGIJÁRNUM FÍLIGRANPLATNA:
JÁRNUN FÍLIGRANPLATNA ER K10c200 Í BÁÐAR ÁTTIR.
◆ K12c200 L=1200
◆ K10c200 L=1200
◆ K12c150 L=1200

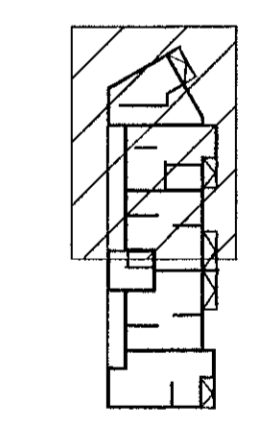

LYKILMYND

Hönnunarskrif: Kristinn Ragnarsson / KJ 120944-2669			
BREYTINGAR			
NR.	DAGS.	BREYTING	St.
1	25.09.2021	Frumútgáfa	HÓO

VERKFRÆÐISTOFA
NEW NORDIC ENGINEERING ehf. kt. 520914-1450
HÆDASMÁRI 6, 201 KÖPAVOGUR
hoo@nne.is, S: 8993577 (HÓO) / 8993077 (SAO)

SAMPYKKT Hákon Örn Ólafsson 300577-3189

VERK
NÓNHAMAR 8
HAFNARFJÖRDUR

TEIKNING
BURÐARVIRKI
GRUNNMÝND
VEGGIR OG LOFTAPLATA 2.HÆÐAR

HANNAÐ SAÓ	TEIKNAD SAÓ	YRIRFARID HÓO	MELIKVAREDI 1:50
DAGS. 25.09.2021		VERK NR. 21017	TEIKNING NR. B121
		ÚTGÁFA NR. 1	/A1

© Allt og aðilun tekningar, að hluta eða í heild er háð skriflegu kyflri höfundas.

VEGGIR OG LOFTAPLATA 2.HÆÐAR, GRUNNMÝND
MKV. 3

