


VEGGIR OG LOFTAPLATA 3.HÆÐAR, GRUNNMYND
MKV. 3


Samþykkt þann
11. okt. 2021
Eh. byggingarfulltrúans í Hafnarfré,
Hölmur A. Jónsson
F1173

ATH:
ALMENNAR SKÝRINGAR SJÁ TEIKN. B001
BENDING VEGGJA NEMA ANNAÐ SÉ TEKIÐ FRAM:
180/200/250mm ÞYKKIR:
TVÖFALT NET K10c200 LÖÐRÉTT OG K10c250 LÁRÉTT.
150mm ÞYKKIR:
EINFALT NET K10c200 LÖÐRÉTT OG K10c250 LÁRÉTT.
JÄRNUN KRINGUM OP ER 2STK K12 OG JÄRNAFYRIRKOMULAG
SKV SKÝRINGARBLADI (NEMA ANNAÐ KOMI FRAM)
Í INNVEGGJUM KOMA 2K12 Í VEGGENDA
SÉU JÄRNABAKKAR NOTADIR Í STAÐ VINKLAU-LYKKJA SKULU
BEIR VALDIR ÞANNIG AÐ JÄRNAMAGNID SÉ ÞAÐ SAMÁ.
EINANGRUNARÞYKKTIR ERU
-100mm PLASTEINANGRUN UNDIR BOTNPLÖTU
-100mm PLASTEINANGRUN NIÐUR MEÐ SÖKKUL
LAGNAGÓT SJÁST Á GATAPLANI LAGNATEIKNINGA.
KJARNBORASAGA MÁ FYRIR LÖGNUM EF EKKI HEFUR VERID GERT FYRIR
ÞEIM Í UPPSTEYPU.
YFIRFARA SKAL ALLAR MÁLSETNINGAR OG HÆÐARKÓTA M.T.T TEIKNINGA
ARKITEKTA OG GERA HÖNNUDUM VIÐVART EF MISRÆMI FINNST.

**DÆMIGERT SNID SEM SÝNIR
TENGIJÄRN FÍLIGRANPLATNA:**

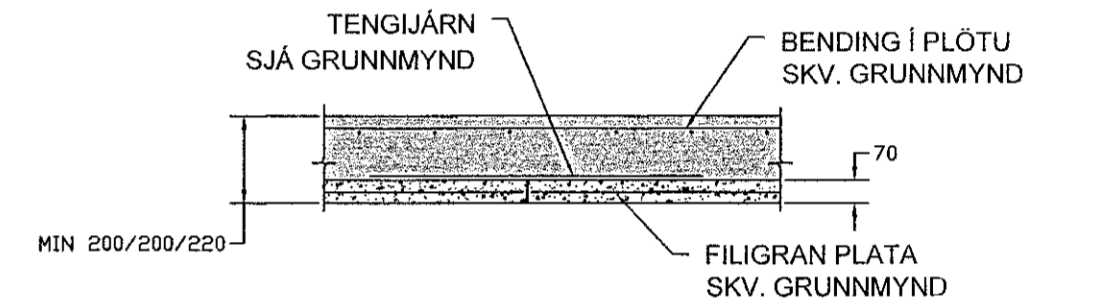

SKÝRING Á TENGIJÄRNUM FÍLIGRANPLATNA:
JÄRNUN FÍLIGRANPLATNA ER K10c200 Í BÄÐAR ÁTTIR.
◆ K12c200 L=1200
◆ K10c200 L=1200
◆ K12c150 L=1200

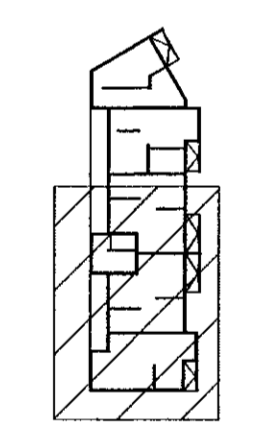

LYKILMYND

Hönnunartíðni: Kristinn Ragnarsson 120944-2699			
BREYTINGAR			
NR.	DAGS.	BREYTING	St.
1	25.09.2021	Framtölgá	HOÓ
VERKFRÆÐISTOFA			
NEW NORDIC ENGINEERING ehf. kt. 520914-1450 HÆÐASMÁRI 6, 201 KÓPAVOGUR hoo@nne.is, S: 8993577(HOJ)/8993077(SAO)			
SAMÞYKKT Hákon Órn Órnarson 300577-3180			
VERK NÓNHAMAR 8 HAFNARFJÖRDUR			
TEIKNING BURÐARVIRKI GRUNNMYND VEGGIR OG LOFTAPLATA 3.HÆÐAR			
HANNAÐ SAÓ	TEIKNAD SAÓ	YFIRFARID HOÓ	MÆLIKVARDI 1:50
DAGS. 25.09.2021		VERK NR. 21017	ÚTGAFA NR. B130
		TEIKNING NR. B130	ÚTGAFA NR. 1

