

Samþykkt þann
11. okt. 2021
f.h. Byggingarfræðingur í Hafnarfirði
Hjálmar A. Jónsson
1-1A3


ATHI:
ALMENNAR SKÝRINGAR SJÁ TEKN. B001
BENDING VEGGJA NEMA ANNAD SÉ TEKID FRAM:
180/200/250mm PÝKKIR;
TVÖFALT NET K10c200 LÖÐRÉTT OG K10c250 LÁRÉTT.
150mm PÝKKIR;
EINFALT NET K10c200 LÖÐRÉTT OG K10c250 LÁRÉTT.
JÁRNUN KRINGUM OP ER 2STK K12 OG JÁRNAFYRIRKOMULAG
SKV SKÝRINGARBLAÐI (NEMA ANNAD KOMI FRAM)
Í INNVEGGJUM KOMA 2K12 Í VEGGENDA

SÉU JÁRNABAKKAR NOTADIR Í STAÐ VINKLAU-LÝKKJA SKULU
ÞEIR VALDIR ÞANNIG AD JÁRNAMAGNIÐ SÉ ÞAD SAMA.


EINANGRUNARÞYKKTIR ERU
-100mm PLASTEINANGRUN UNDIR BOTNPLOTU
-100mm PLASTEINANGRUN NIDUR MED SÖKKUL

LAGNAGÖT SJÁST Á GATAPLANI LAGNATEIKNINGA.
KJARNABORA/SAGA MÁ FYRIR LÖGNUM EF EKKI HEFUR VERID GERT FYRIR
ÞEIM Í UPPSTEYPU.

YFIRFARA SKAL ALLAR MÁLSETNINGAR OG HÆÐARKÓTA M.T.I TEIKNINGA
ARKITEKTA OG GERA HÖNNUÐUM VIÐVART EF MISRÆMI FINNST.

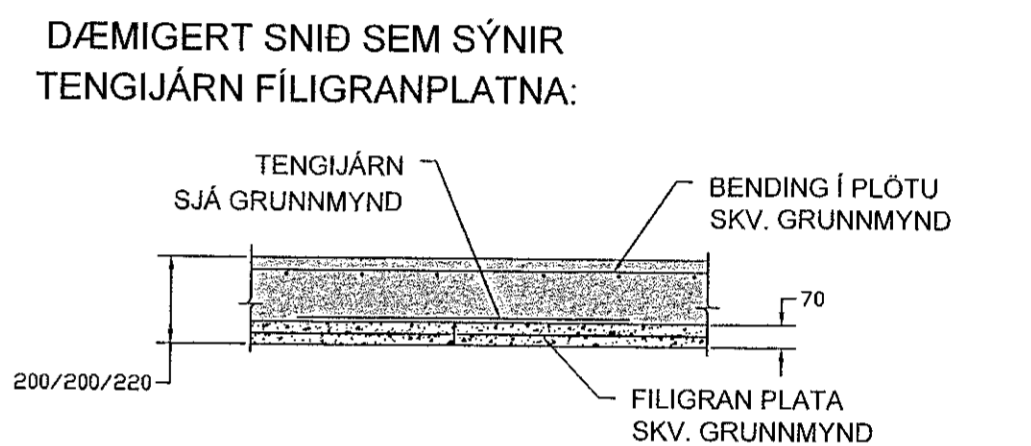


SKÝRING Á TENGIJÁRNUM FÍLIGRANPLATNA:
JÁRNUN FÍLIGRANPLATNA ER K10c200 Í BÁÐAR ÁTTIR.
◆ K12c200 L=1200
◆ K10c200 L=1200
◆ K12c150 L=1200

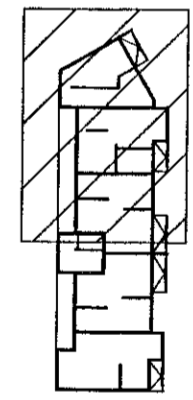

LYKILMYND

Hönnunarsjón: Kristín Ragnarsdóttir K120944-2669			
BREYTINGAR			
NR.	DAGS.	BREYTING	Sb.
1	25.09.2021	Frumútgáfa	HÓO
VERKFRÆÐISTOFA			
NEW NORDIC ENGINEERING ehf. hl. 520914-1450 HÉÐASMÁRÍ 6, 201 KÓPAVOGUR hoo@nme.is, S: 8993577 (HÓO) 8993077 (SAO)			
SAMPÝKKT Hákon Ótt. Ómarsson 300577-3189			
VERK NÓNHAMAR 8 HAFNARFJÖRÐUR			
TEIKNING BURÐARVIRKI GRUNNMYND VEGGIR OG LOFTAPLATA 3.HÆÐAR			
HANNAÐ SAÓ	TEIKNAD SAÓ	YFIRFARID HÓO	MÆLIKVARDI 1:50
DAGS. 25.09.2021	VERK NR. 21017	TEIKNING NR. B131	ÚTGÁFA NR. 1

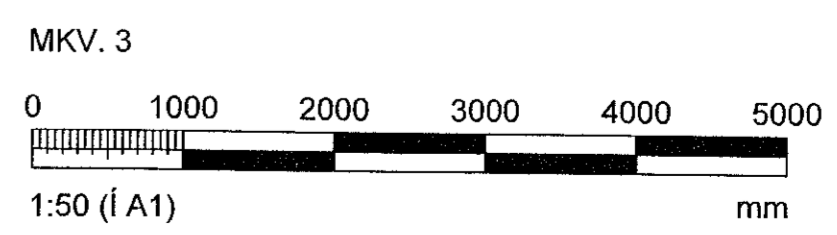

VEGGIR OG LOFTAPLATA 3.HÆÐAR, GRUNNMYND
MKV. 3