



Samþykkt þann
11. okt. 2021
i.h. byggingarfulltrúans í Hafnarfærð
Hjálmar A. Jónsson
H.A.3

ATH!
ALMENNAR SKÝRINGAR SJÁ TEKN. B001
BENDING VEGGJA NEMA ANNAÐ SÉ TEKID FRAM:
180/200/250mm ÞYKKIR:
TVÓFALT NET K10c200 LÖÐRÉTT OG K10c250 LÁRÉTT.
150mm ÞYKKIR:
EINFALT NET K10c200 LÖÐRÉTT OG K10c250 LÁRÉTT.
JÁRNUN KRINGUM OP ER 2STK K12 OG JÁRNAFYRIRKOMULAG
SKV SKÝRINGARBLADI (NEMA ANNAÐ KOMI FRAM)
Í INNVEGGJUM KOMA 2K12 Í VEGGENDA
SÉU JÁRNABAKKAR NOTADIR Í STAÐ VINKLAU-LYKKJA SKULU
EIR VALDIR ÞANNIG AD JÁRNAMAGNID SÉ ÞAÐ SAM.
EINANGRUNARÞYKKTIR ERU
-100mm PLASTEINANGRUN UNDIR BOTNPLÖTU
-100mm PLASTEINANGRUN NIÐUR MED SÖKKUL
LAGNAGÓT SJÁST Á GATAPLANI LAGNATEIKNINGA.
KJARNABORA/SAGA MÁ FYRIR LÖGNUM EF EKKI HEFUR VERID GERT FYRIR
ÞEIM Í UPPSTEYPU.
YFIRFARA SKAL ALLAR MÁLSETNINGAR OG HÆÐARKÓTA M.T.T TEIKNINGA
ARKITEKTA OG GERA HÖNNUÐUM VIÐVART EF MISRÆMI FINNST.

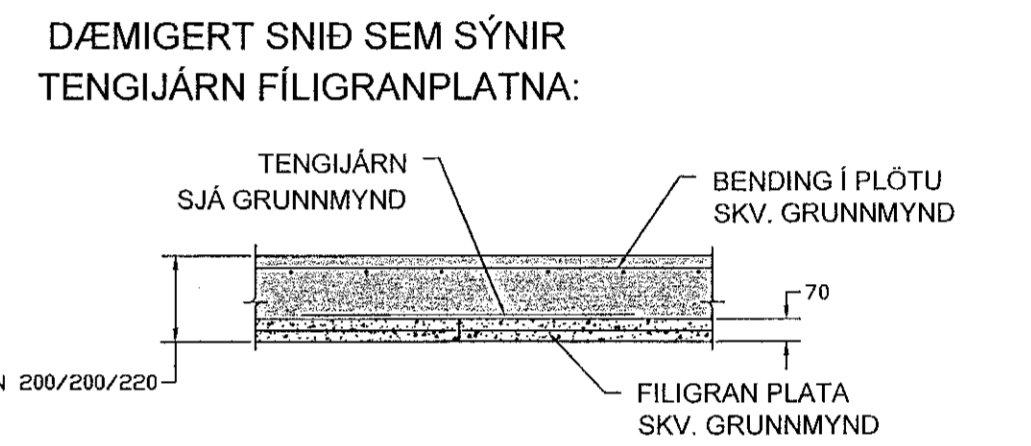

SKÝRING Á TENGIJÁRNUM FÍLIGRANPLATNA:
JÁRNUN FÍLIGRANPLATNA ER K10c200 Í BÁÐAR ÁTTIR.
◆ K12c200 L=1200
◆ K10c200 L=1200
◆ K12c150 L=1200

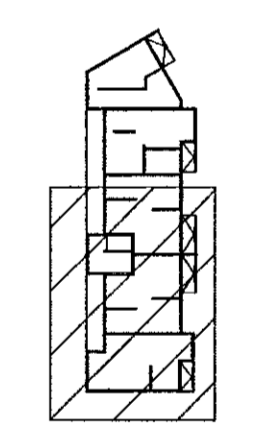

LYKILMYND

Hönnunarstjóri: Kristinn Ragnarsveinik 120944-2669			
Breytingar			
Nr.	Dags.	Breyting	Sb.
1	25.09.2021	Frumútgáfa	HOO
VERKFRÆÐISTOFA			
NEW NORDIC ENGINEERING ehf. kt. 520914-1450 HUEDASMÁRI 6, 201 KÓPAVOGUR hoo@nne.is, S: 8993577(HOO)/8993077(SAO)			
SAMÞYKKT Hákon Óni Órnason 300577-3189			
VERK NÓNHAMAR 8 HAFNARFJÖRÐUR			
TEIKNING BURÐARVIRKI GRUNNMYND VEGGIR OG ÞAKPLATA 4.HÆÐAR			
HANNAÐ SAÓ	TEIKNAD SAÓ	YFIRFARID HOO	MELKVARID 1:50
DAGS. 25.09.2021		VERK NR. 21017	ÚTGAFA NR. B140
		TEIKNING NR.	1

VEGGIR OG ÞAKPLATA 4.HÆÐAR, GRUNNMYND
MKV. 3

