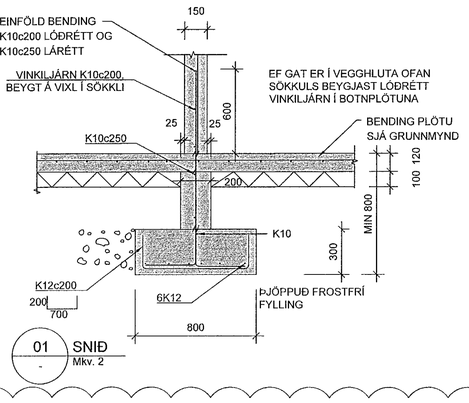

01 SNIÐ
- Mkv. 2

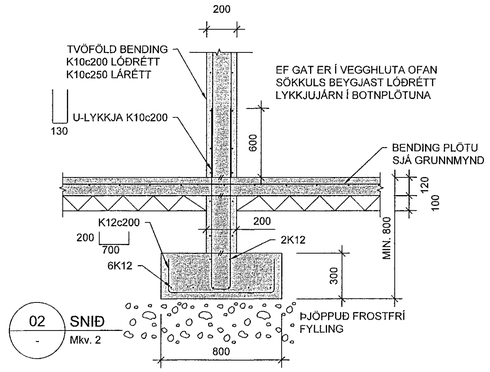

02 SNIÐ
- Mkv. 2

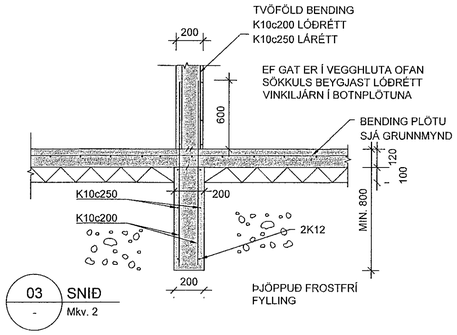

03 SNIÐ
- Mkv. 2

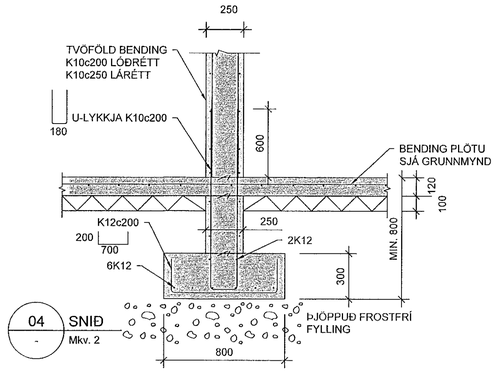

04 SNIÐ
- Mkv. 2

Samþykkt þann
11. okt. 2021
f.h. byggingarfulltrúans í Hafnarfirði
Hjálmar A. Jónsson

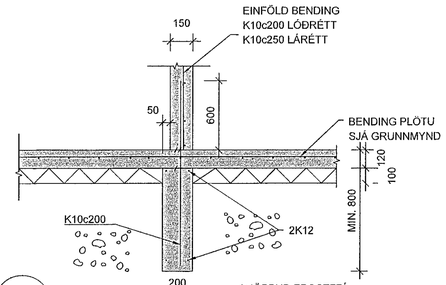

05 SNIÐ
- Mkv. 2

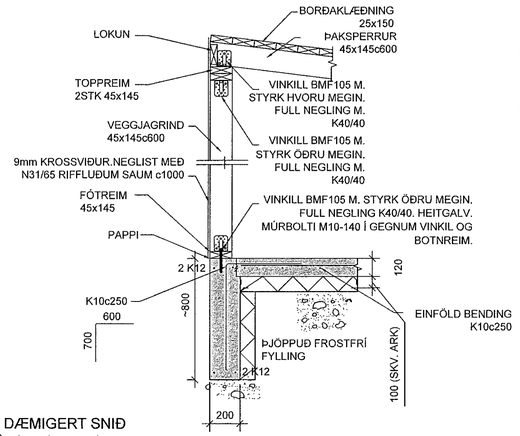

DÆMIGERT SNIÐ
Í HJÓLASKÝLI
06 Mkv. 2

TRÉVIRKI:

ALLT EFNI OG VINNA SKAL VERA Í SAMRÆMI VIÐ VIÐEIGANDI
ÍST OG ENV STAÐLA
TIMBUR Í BURÐARVIRKI SKAL STANDAST KRÖFUR SEM GERÐAR ERU
TIL TIMBURS AF STYRKLEIKAFLOKKI C24 SKV ÍST EN 338:1995 (T1 SKV ÍST INSTA
142:1997)
AÐRIR VIÐIR (LOFTUNARLISTAR KLÆÐNINGAR O.Þ.H.) MEGA VERA AF
STYRKLEIKAFLOKKI C18 SKV ÍST EN 338:1995 (T1 SKV ÍST INSTA 142:1997)
ÞAR SEM TIMBUR LIGGUR AÐ KALDRI STEYPU SKAL SETJA RÆMU AF TJÖRUPAPPA
Á MILLI EÐA NOTA ÞRÝSTIFÚAVARIÐ TIMBUR

ALLIR NAGLAR, BOLTAR OG FESTIJÁRN SKULU VERA SINKHÚÐUÐ.
MÚRBOLTAR: M12-150/90 MERKIR 12mm BOLTI, 150mm LANGUR, FESTILENGD:
90mm
FYLGJA SKAL FYRIRMÆLUM FRAMLEIÐANDA VIÐ UPPSETNINGU Á BOLTUM,
MÚRBOLTUM, FESTIÁRNUM O.S.FRV.
N TÁKNAR VENJULEGAN FERHYRNDAN SAUM
K TÁKNAR KAMBSAUM HEIMILT ER AÐ NOTA TIL ÞESS GERÐAR FESTISKRÚFUR Í
FESTIVINKLA Í STAÐ KAMBSAUMS

Í ÞAKKLÆÐNINGU SKAL NOTA 25x150mm BORÐVIÐ (HEIMILT ER AÐ NOTA
GALLALÍTIÐ MÓTAEFNI, HEILT OG ÓKLOFIÐ). HVERT BORÐ SKAL NEGLT Í HVERJA
SPERRU/LOFTUNARLISTA MEÐ 3 STK 31/70 RIFFLUÐUM BYSSUSAUM EÐA
SAMSVARANDI. BORÐ SKAL EINGÖNGU SETJA SAMAN Á
SPERRUM/LOFTUNARLISTUM. SAMSETNINGAR SKULU ALDREI VERA TVÆR EÐA
FLEIRI Í RÖÐ Á SÖMU SPERRU.
LOFTUNARLISTAR 45x45mm SKULU FESTIR VIÐ ÞAKSPERRUR MEÐ
2 STK 5mm SKRÚFUM (EF VIÐ Á)
ÞAKJÁRNSTÁL SKAL NEGLT MEÐ RIFFLUÐUM EÐA SNÚNUM SAUM.
NEGLT SKAL Í ÖDRA HVERJA HÁBÁRU NEMA YSTI 1,0m VIÐ GAFLA OG NEÐST Á
ÞAKI (3 NEÐSTU NAGLARAÐIRNAR), ÞAR SKAL NEGLT Í HVERJA HÁBÁRU.
NAGLARAÐIRNAR SKULU MYNDA REGLULEGT MYNSTUR OG HVER NAGLARÖÐ
SKAL FÁ HALD Í TVEIMUR BORÐUM (NEGLT Á VÍXL Í 2 SAMLIGGJANDI BORÐ).
BIL MILLI NAGLARAÐA SKAL VERA 0,6m,(EF VIÐ Á)

ÞAR SEM TVÆR SPERRUR LIGGJA SAMAN SKULU ÞÆR LÍMDAR OG SKRÚFAÐAR
SAMAN MEÐ 5x80 SKRÚFUM c200mm.(EF VIÐ Á)

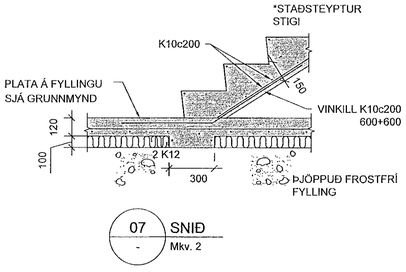

07 SNIÐ
- Mkv. 2

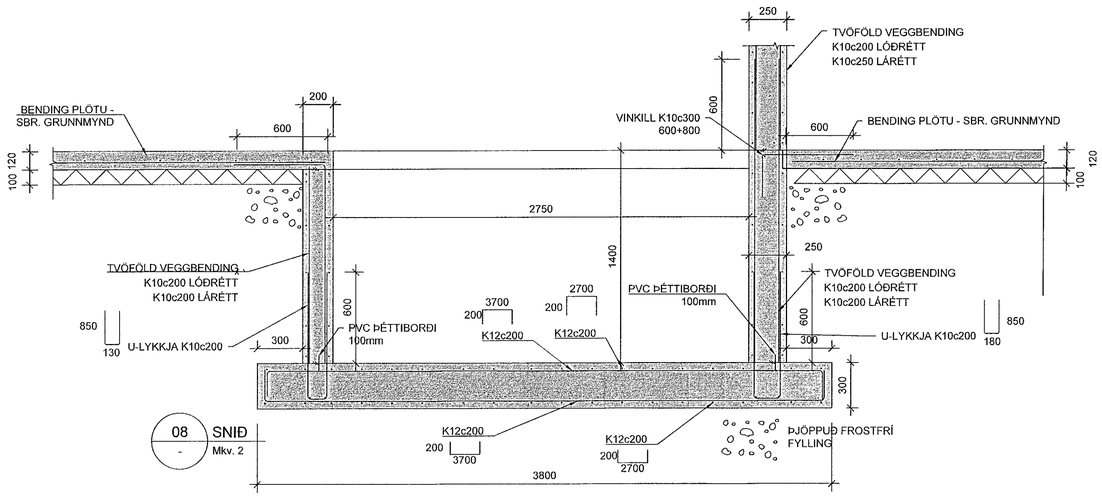

08 SNIÐ
- Mkv. 2

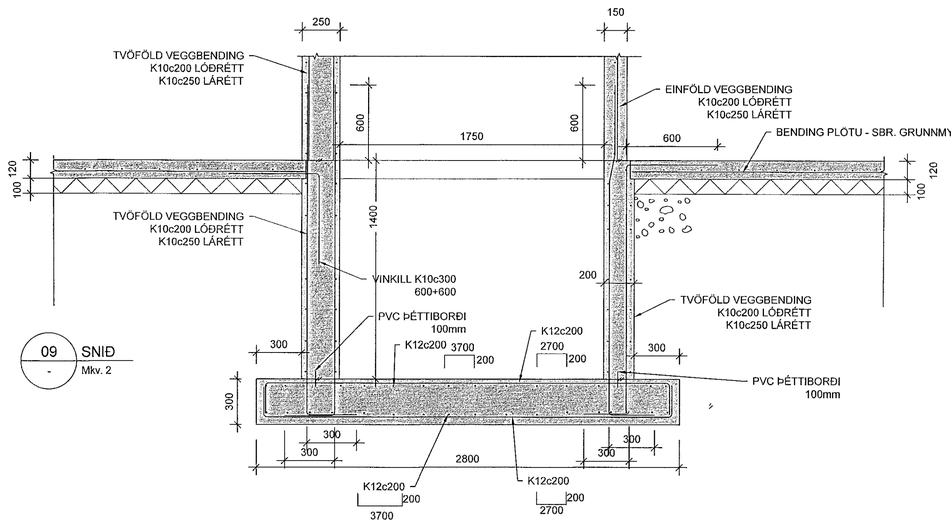

09 SNIÐ
- Mkv. 2

MKV. 2
0 500 1000 1500 2000
1:20 (Í A1) mm

Hönnunarstjóri: Kristinn Ragnarsson kt. 120944-2669

BREYTINGAR

NR.	DAGS.	BREYTING	SÞ.
1	20.06.2021	Frumútgáfa	HÖÓ
2	25.09.2021	BREYTING SÖKKLAR	HÖÓ

VERKFRÆÐISTOFA
NEW NORDIC ENGINEERING ehf. kt. 520914-1450
HÆÐASMÁRI 6, 201 KÓPAVOGUR
hoo@nne.is, S: 8993577(HOO)/8993077(SAO)
SAMÞYKKT Håkon Örn Ómarsson 300577-3189

VERK
NÓNHAMAR 8
HAFNARFJÖRÐUR

TEIKNING
BURÐARVIRKI
SNIÐ OG DEILI

HANNAÐ	TEIKNAÐ	YFIRFARIÐ	MÆLIKVARÐI
SAÓ	SAÓ	HÖÓ	1:20 /A1

DAGS.	VERK NR.	TEIKNING NR.	ÚTGÁFA NR.
25.09.2021	21017	B201	2

©Öll afnot og afritun teikningar, að hluta eða í heild er háð skriflegu leyfi höfundar

M:\AVR\21\21017 - Nónhamar 8\03 TEIKNINGAR\Burðarþol\burður-Nónhamar 8V3.dwg