


Þakvirki, Grunnmynd, 1:50

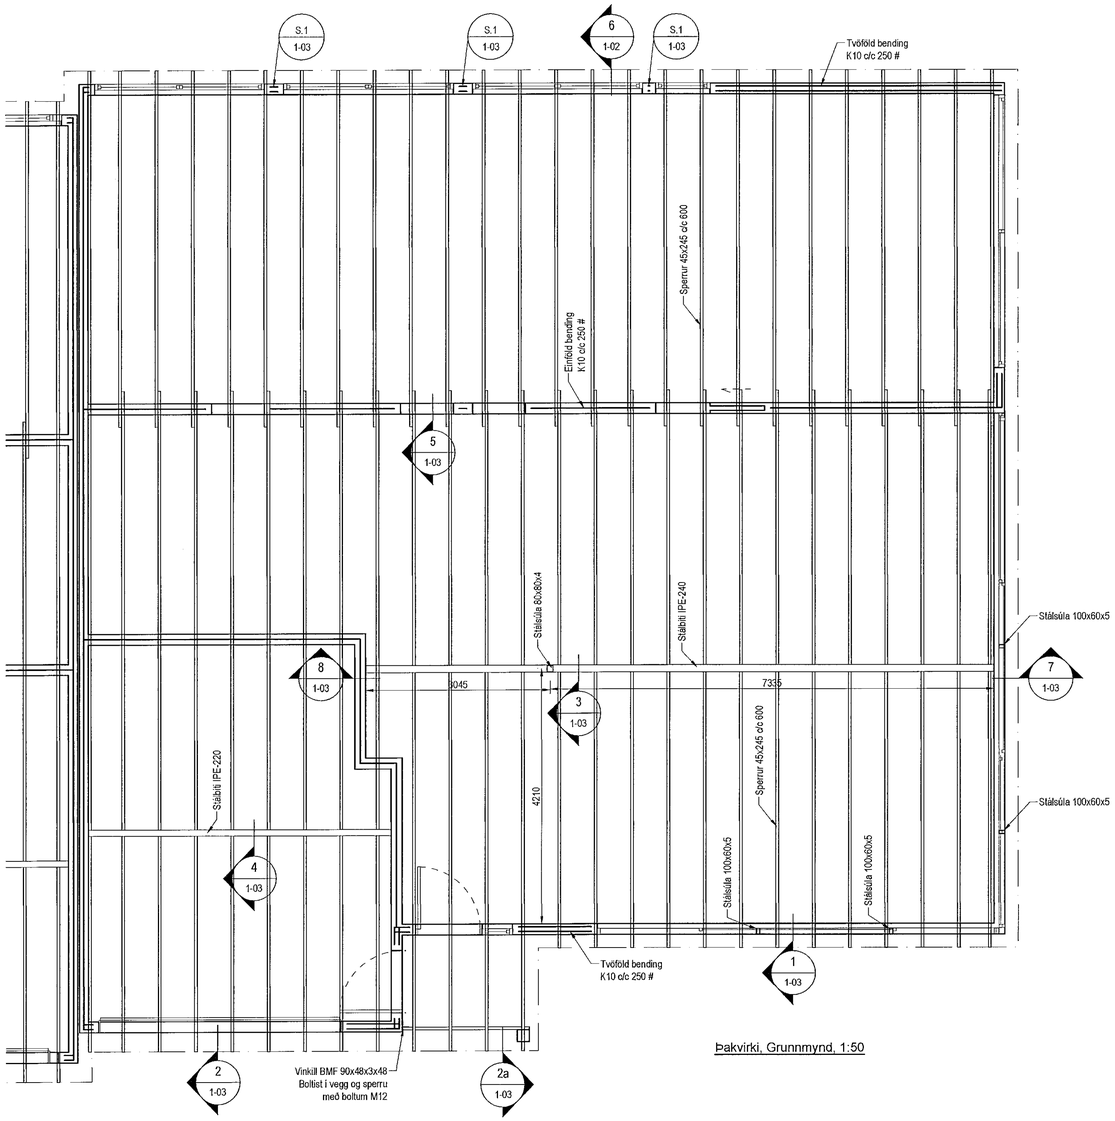














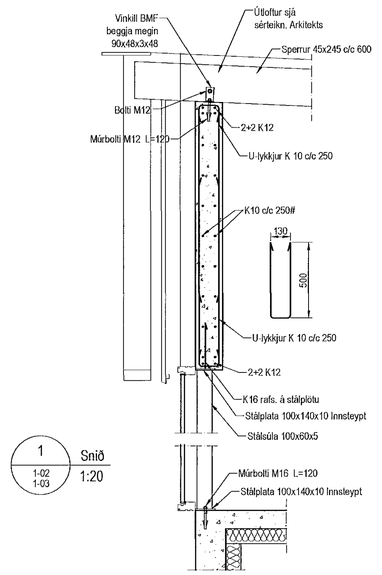


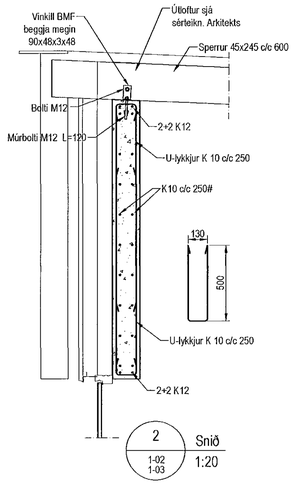


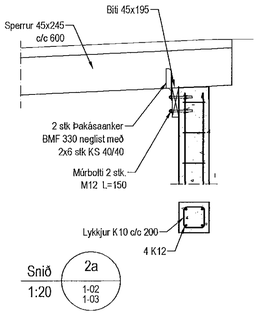


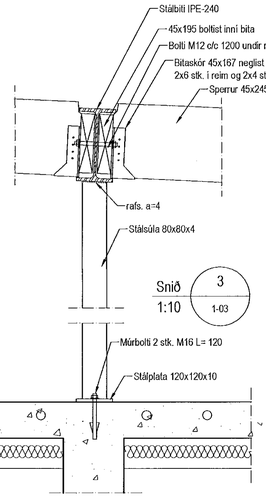


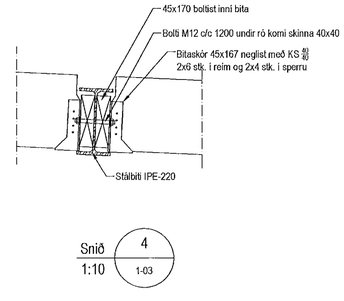


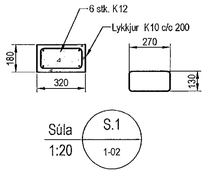


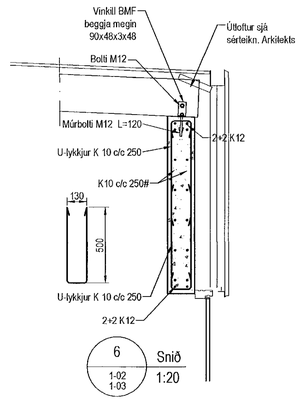

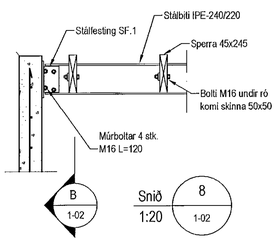
## Skýringar

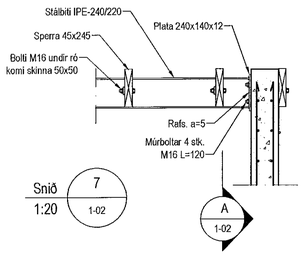Almennar skýringar sjá blað 00-01

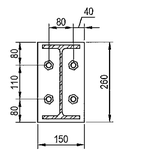Steypa

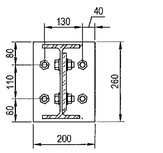Veggir
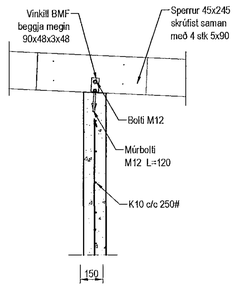
| | |
|---|---|
| Brotþolsflokkur: | C25/28 samkv. ENV 206 -1: 2000 |
| Vatnssementstala: | skal vera minni en 0,55 |
| Loftmagn: | 5-7% |
| Sigmál: | 60-80 mm |

Plötur

| | |
|---|---|
| Brotþolsflokkur: | C30/37 samkv. ENV 206 -1: 2000 |
| Vatnssementstala: | skal vera minni en 0,55 |
| Loftmagn: | 5-7% |
| Sigmál: | 60-80 mm |

Timbur

Allt timbur í burðarvirki skal vera styrkleikaflokkað minnst C18 samkv. EN 14081-1:2005 nema annað sé tekið fram á teikningum.
Timbur sem leggst að eða í steypu skal fúsverja á viðurkenndan hátt.
Leggja skal fjörupappa milli trés og steypu

Festingar

Allt stál í festingum skal vera S 235 og allir boltar uppfylla styrkleikaflokk 4,6 samkv. DS 412.
Undir boltarær sem koma að tré skal setja skinnur sem eru 3 x þvermál bolta
Allar stálfestingar, boltar og skrúfur skulu vera heitgalvanhúðað.

Samþykkt þann
07. okt. 2021
f.h. byggingarfulltrúans í Hafnarfirði
Hjálmar A. Jónsson
HAJ

| Útgáfa | Breyting | Dagsetning | Hannað |
|---|---|---|---|
| | | | |
| | | | |
| | | | |


Sveinbjörn Hinriksson
Byggingatæknifræðingur
Kt. 160851-2529
Strandgötu 11 Hafnarfirði
Sími: 555-4068, 861-9851
Netfang: svennihi@simnet.is


Staður: Völuskarð 34 Hafnarfirði

Skýring: Þakvirki Mhl.02

| Hannað / Teiknað | Kvarði | Dagsetning | Verknr. | Teikn.nr. |
|---|---|---|---|---|
| | 1:50 1:20 | 4.10.21 | 01-21 | 1-03 |

TRÍPÓLÍ ARKITEKTAR
Andri G. L. Axelsson // kt: 240182-3949