




Samþykkt þann
07. okt. 2021
F.h. byggingarfulltrúars í Hafnarfirði
Hjálmar A. Jónsson
f. 1A5

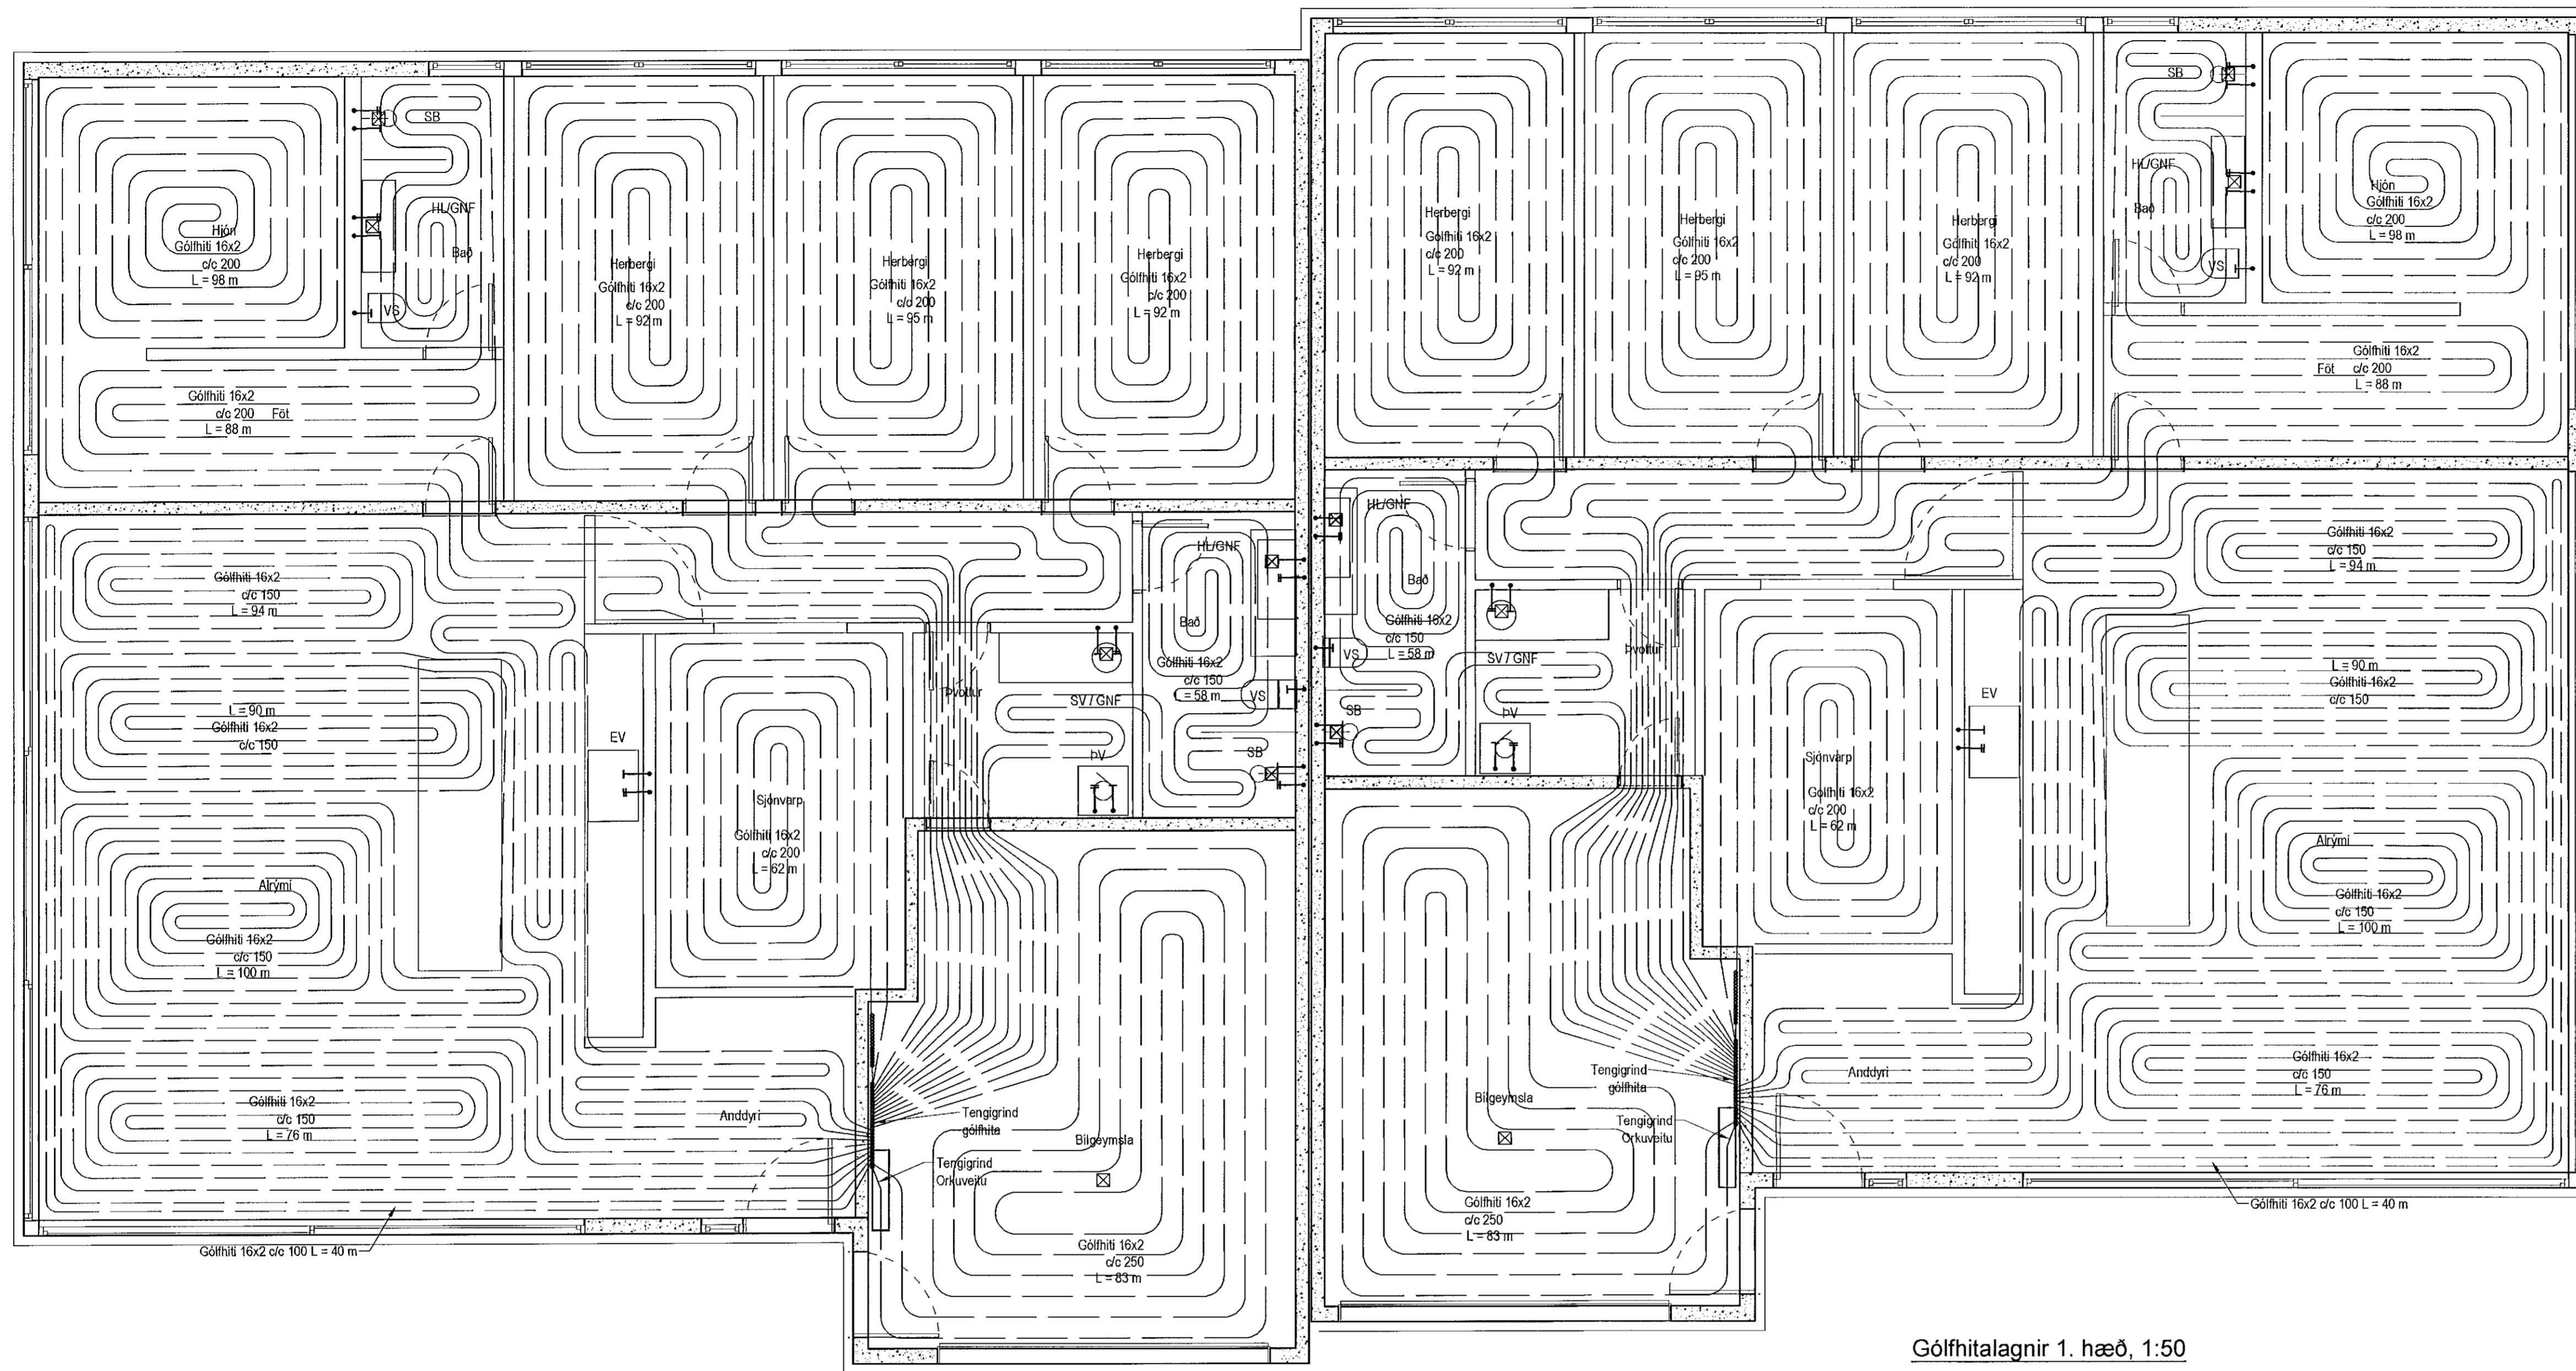

Gólfhitalagnir 1. hæð, 1:50

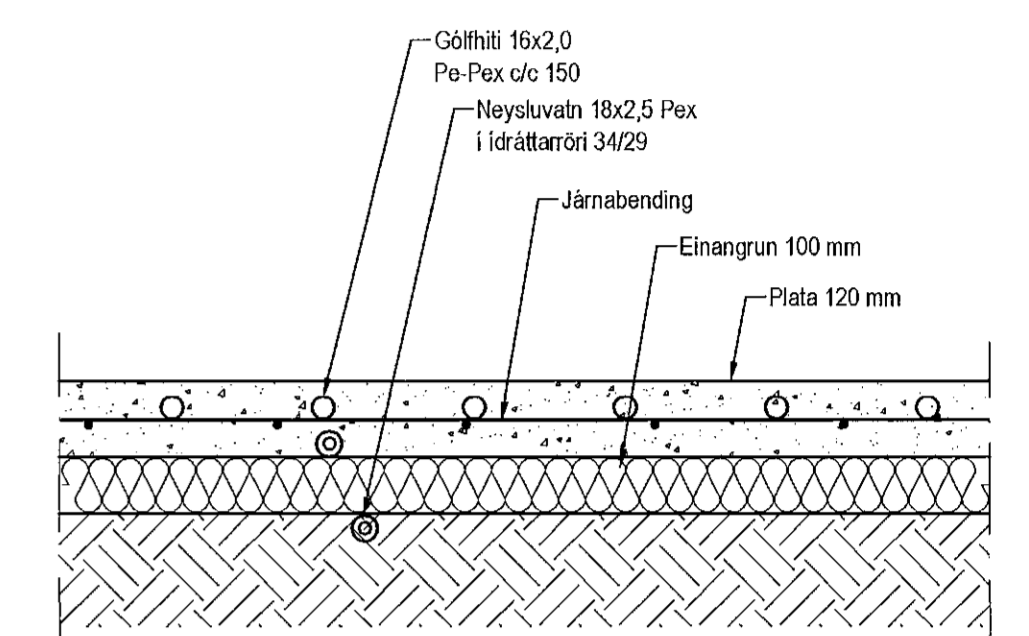

Hita- og vatnslagnir,
Sníð í botnplötu, 1:10

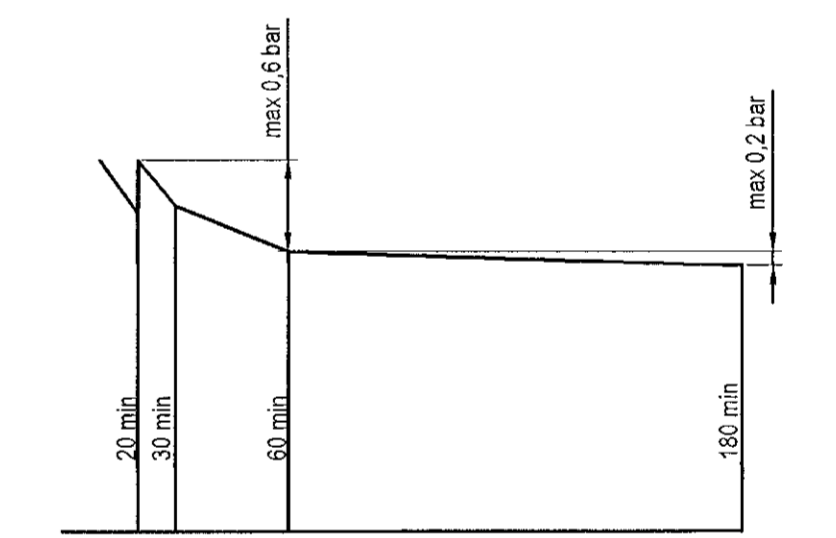

Þrýstiprófan á neysluvatnslögnum línurit

Gólfhliti MHL.01					
Staðsetning	Hitabörf	Flatarm.	Hitabörf	Gólfhliti	Langd
1. hæð	W	m ²	w/m ²		m
Anddyri	700	8,0	88	16x2,0 c/c 150	
Alými	5300	62,2	85	16x2,0 c/c 150	389
Fot / Bað	1500	15,7	96	16x2,0 c/c 150	78
Hjónaherbergi	1200	12,4	97	16x2,0 c/c 200	88
Bað	1500	15,3	98	16x2,0 c/c 200	90
Herbergi	1240	15,3	81	16x2,0 c/c 200	90
Herbergi	1240	15,3	81	16x2,0 c/c 200	100
Þvottur	300	4,1	73	16x2,0 c/c 150	34
Gangur	600	12,3	49	16x2,0 c/c 200	
Sjónvarp	750	9,4	80	16x2,0 c/c 150	90
Blíggjmsla	2700	37,4	72	16x2,0 c/c 250	102
Samt.	17030				1061

Gólfhliti MHL.02					
Staðsetning	Hitabörf	Flatarm.	Hitabörf	Gólfhliti	Langd
1. hæð	W	m ²	w/m ²		m
Anddyri	700	7,7	91	16x2,0 c/c 150	
Alými	6800	60,9	112	16x2,0 c/c 150	355
Fot / Bað	1500	15,6	96	16x2,0 c/c 150	88
Hjónaherbergi	1200	12,0	100	16x2,0 c/c 200	98
Herbergi	1240	15,3	81	16x2,0 c/c 200	92
Herbergi	1240	15,3	81	16x2,0 c/c 200	95
Herbergi	1240	15,8	78	16x2,0 c/c 200	92
Bað	500	6,1	82	16x2,0 c/c 150	58
Þvottur	300	5,1	59	16x2,0 c/c 150	
Gangur	600	8,9	67	16x2,0 c/c 200	
Sjónvarp	750	12,6	60	16x2,0 c/c 200	62
Blíggjmsla	2400	30,3	79	16x2,0 c/c 250	83
Samt.	18470				1023

Hitalagnir, Skýringar
Gólfhitalagnir eru 16x2 PEX með sírefniskápu. Engingugu skal nota viðfermt elni, og gæta skal þess allir hlutir kortans séu frá sama framleiðanda. Feslingar skal setja á lagnir með mest 1-1,5 metra millibili. Selja skal þrjár festingar við beygjur. Beygiradius skal ekki vera meiri en 5x þvermáli pípu.
Þrýstiprófan er lögnum skiptil í hver lotu. Fyrri lota er framkvæmd í 1 klst. og er þrýstingurinn 9 bör þrýstifall má vera max 0,6 bör á seinni 30 mín. Seinni lota er gerð framhaldi af fyrri lotu og tekur 2 klst. Þrýstifall má vera max 0,2 bör.

TRÍPÓLÍ ARKITEKTAR
Andri G. L. Arnarsson // kt. 240182-3949

Útgáfa	Breyting	Dagsetning	Hannað
Sveinbjörn Hinriksson Byggingatæknifræðingur Kt. 160951-2529 Strandgötu 11 Hafnarfirði Sími: 555-4008, 861-9851 Netfang: svenni@simnet.is		Staður Vóluskarð 34 Hafnarfirði	
Hannað / Teiknað		Skýring Gólfhitalagnir	
Kvarði 1:50	Dagsetning 4.10.21	Verkn. 01-19	Teikn.nr. 2-04