




Samþykkt þann
07. okt. 2021
F.N. Byggingarfulltrúans í Hafnarfirði
Hjálmar A. Jónsson
FIAS

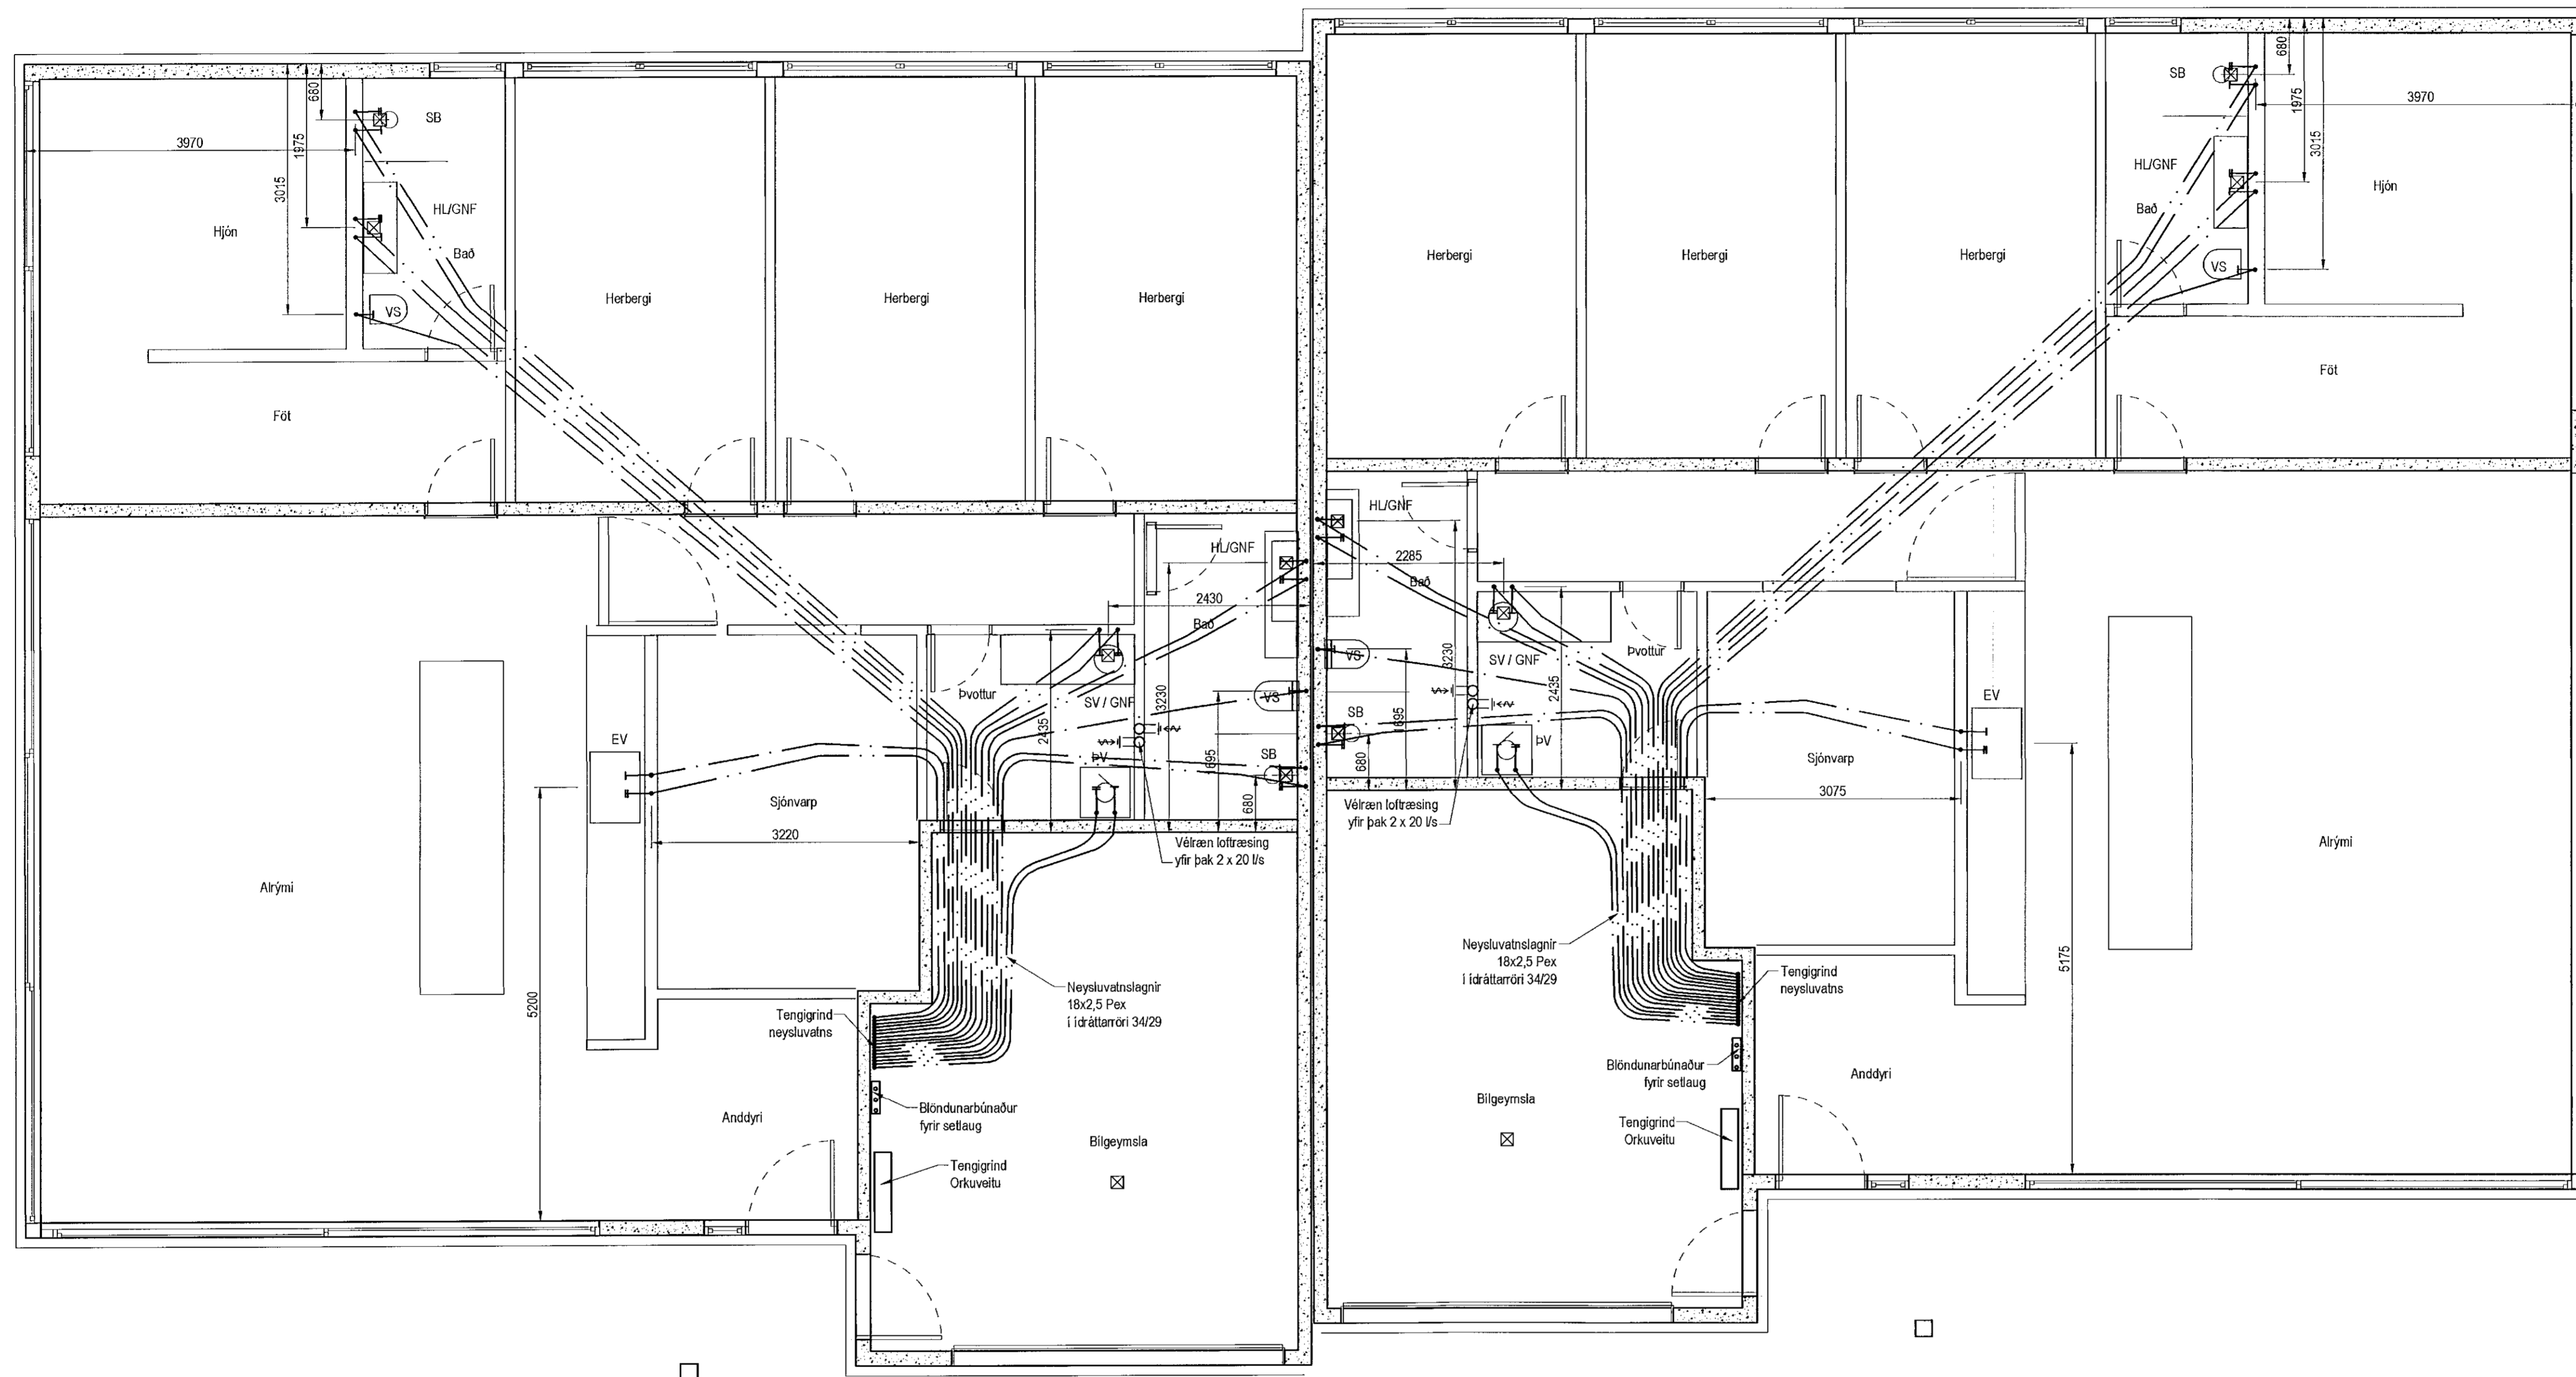

Neysluvatnslagnir 1. hæð, 1:50

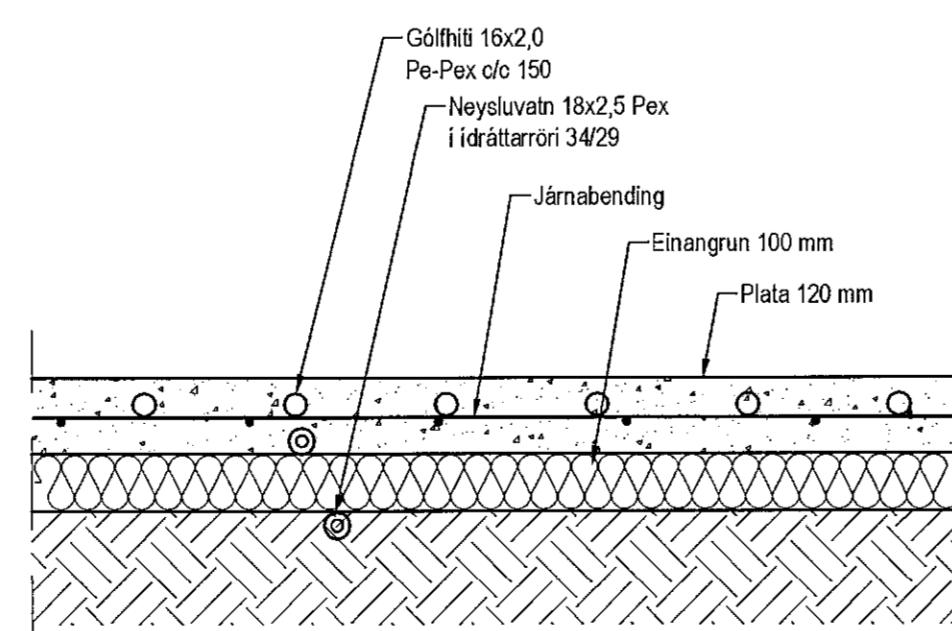

Hita- og vatnslagnir
Snið í botnplötu, 1:10

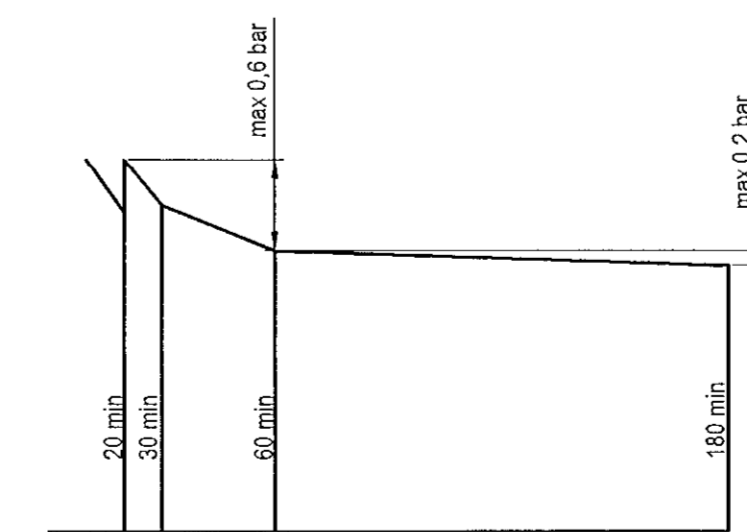

Þrýstiprófun á neysluvatnslögnum línurit

Neysluvatnslagnir, Skýringar
Neysluvatnslagnir eru PEX-lagnir 18x2,5 í ídráttarörri 34/29. Eingöngu skal nota vöðukennt efni, og gæta skal þess allir hlutir kerfisins séu frá sama framleiðanda. Festingar skal setja á lagnir með mest 1-1,5 metra millibili. Setja skal þrjár festingar við beygjur. Beyguradius skal ekki vera meiri en 5x þvermál pípu. Gæta skal þess að óhreinindi komist ekki milli ytrarörs og innvörðs. Þrýstiprófun á lögnum skiptilát í tveir lotur. Fyrri lota er framkvæmd í 1 klst. og er þrýstingurinn 15 bör þrýstifalli má vera max 0,6 bör á seinni 30 min. Seinni lota er gerð framhaldi af fyrri lotu og tekur 2 klst. Þrýstifalli má vera max 0,2 bör

TRÍPÓL ARKITEKTAR
Andri G. L. Arnaldsson // kt. 240182-3949

Utgáfa	Breyting	Dagsetning	Hannað
Sveinbjörn Hinriksson Byggingatæknifræðingur Kt. 160851-2529 Strandgötu 11 Hafnarfirði Sími: 555-4009, 981-9851 Netfang: svennis@simnet.is		Staður: Völuskarð 34 Hafnarfirði Skýring: Neysluvatnslagnir	
Hannað / Teiknað	Kvarði	Dagsetning	Verf. / Tekn.nr.
	1:50	4.10.21	01-21 / 2-02