


Samþykkt þann
12. okt. 2021
F.h. byggingarfulltrúans í Hafnarfirði
Hjálmar A. Jónsson
H.A.J.

Útg.	Dags.	Lýsing	Nafn
1	05.10.2021	FRAMTUGÁFA	HOÓ

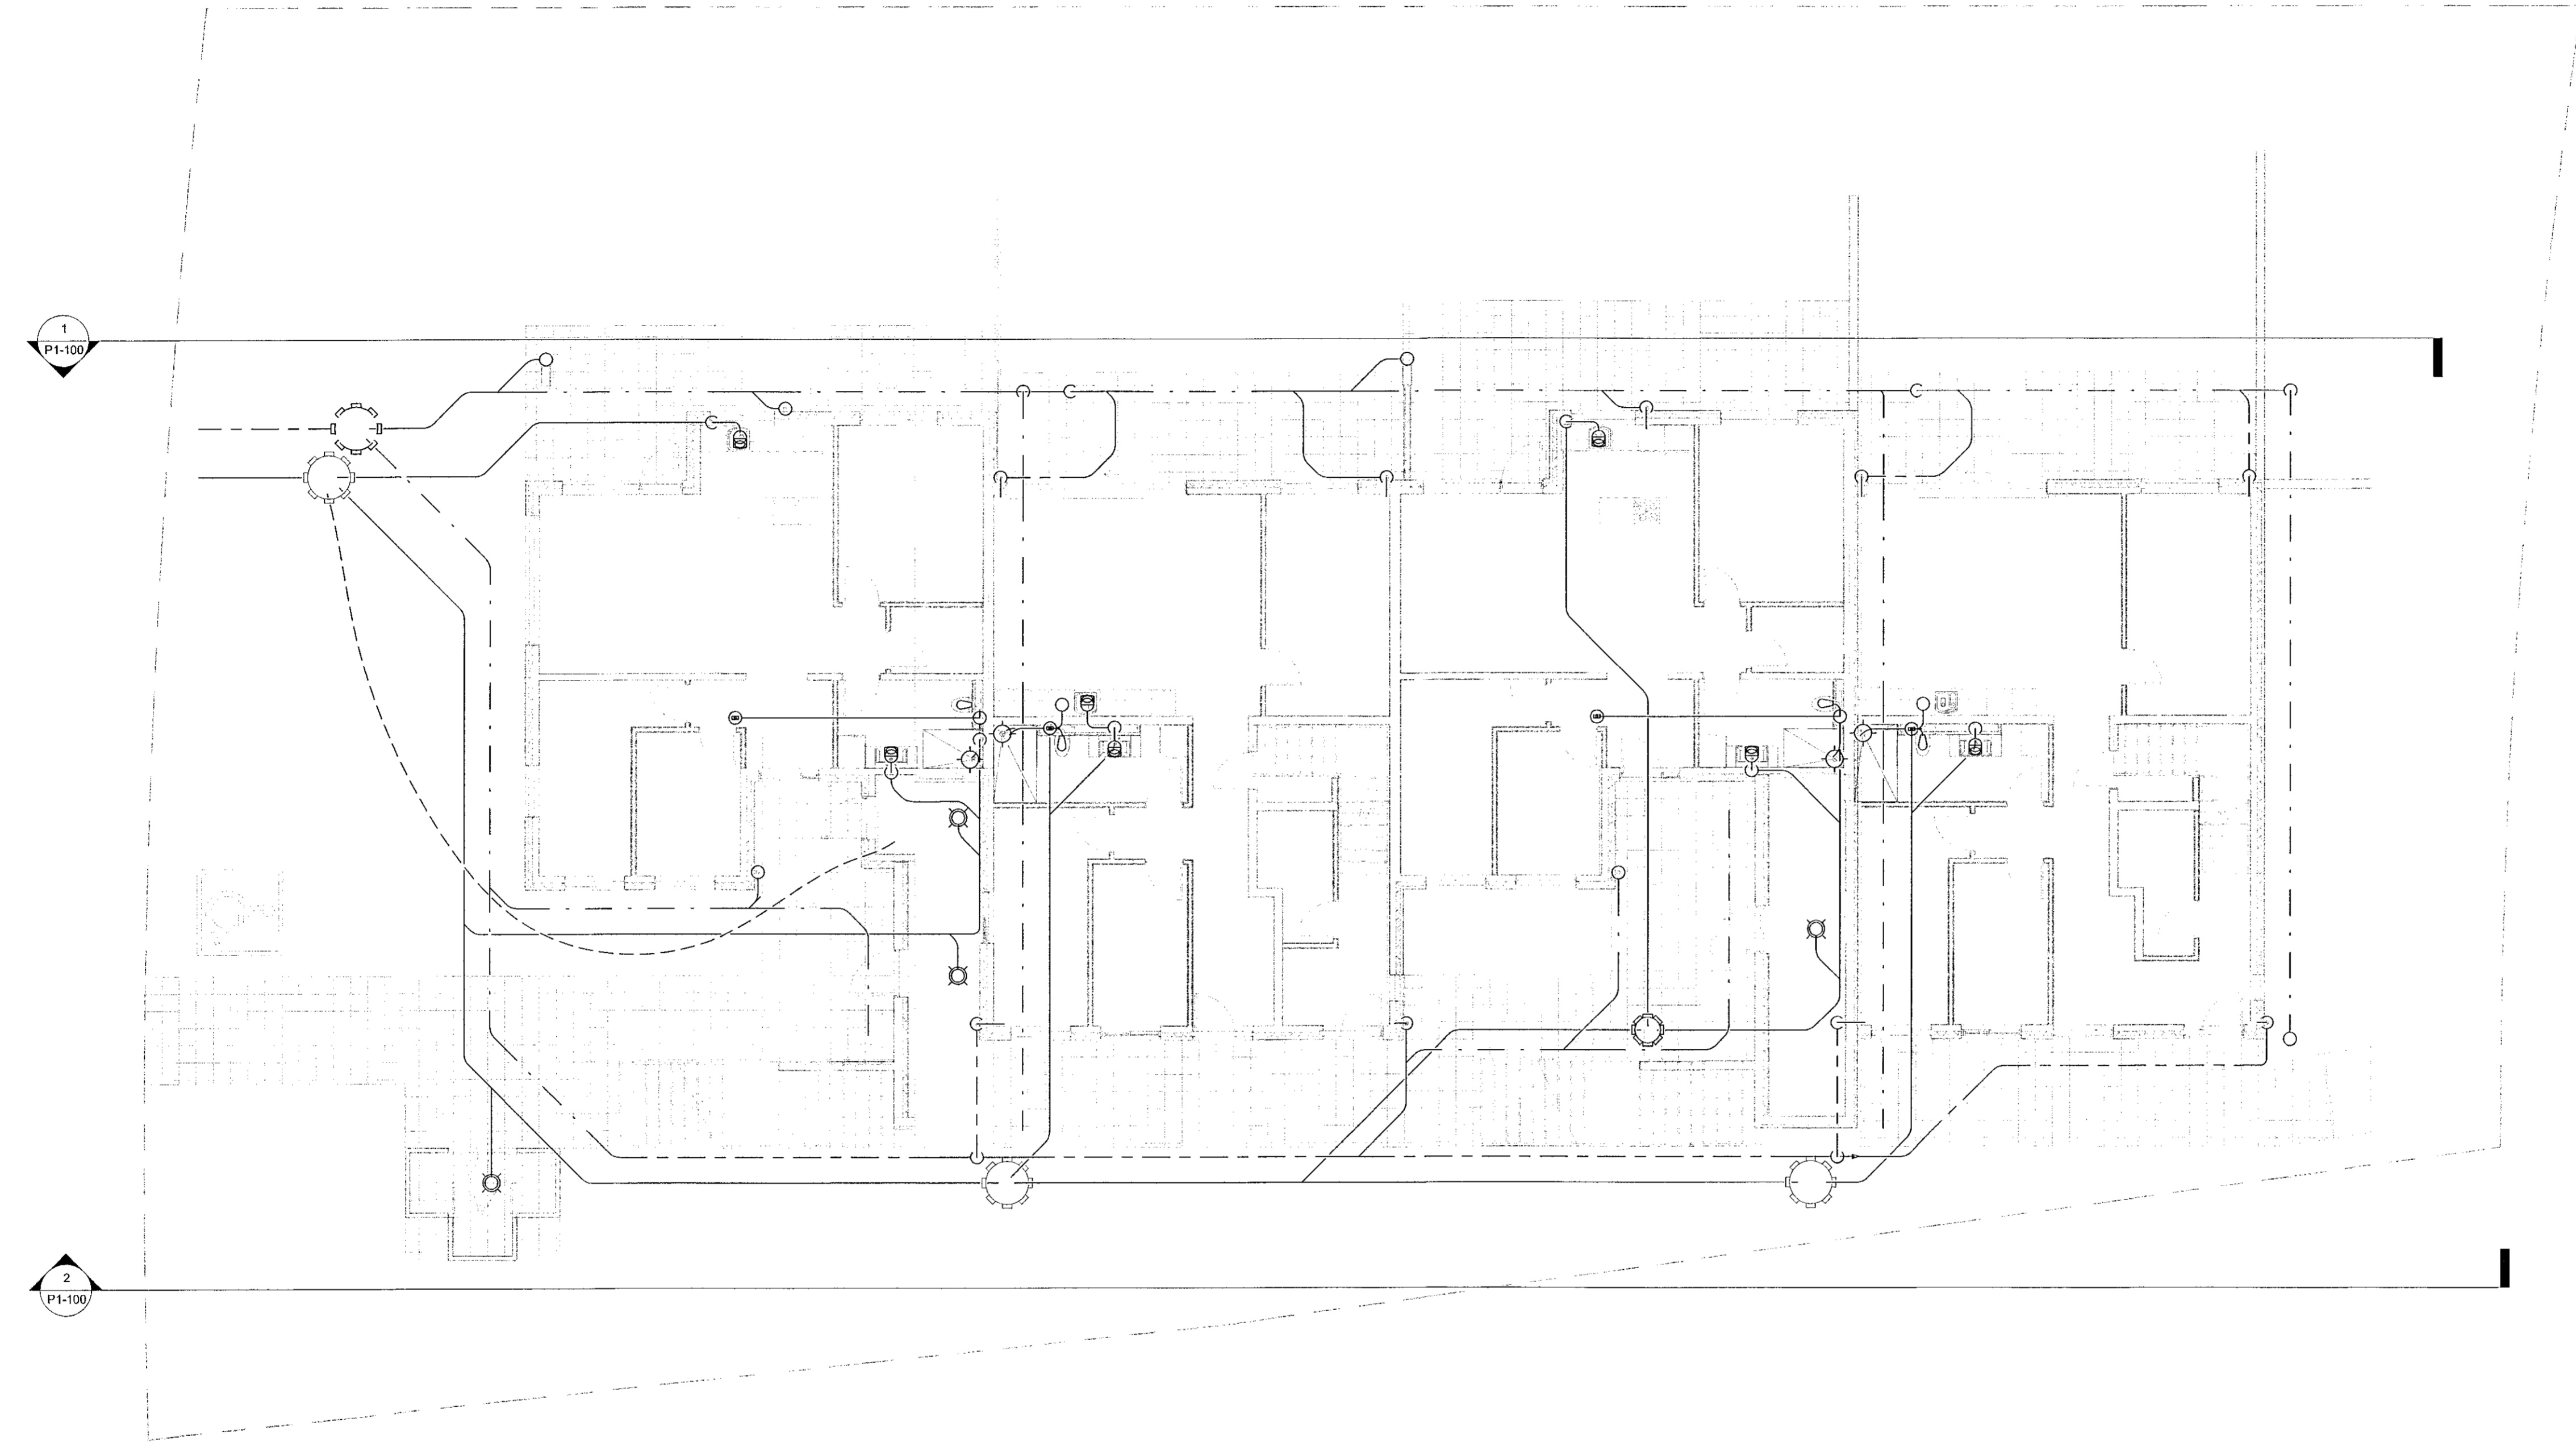

- SKÝRINGAR - FRÁRENNSLI:
- SKÓLPLÖGN
 - - - - - JARÐVATNSLÖGN
 - REGNVATNSLÖGN
 - - - - - AFFALLSLÖGN

SJÁ ALMENNAR SKÝRINGAR Á TEIKN. P0-01 OG P0-02.

SKÓLPLAGNIR ERU Ø110 PVC MED RENNSLIHALLA 20% NEMA ANNAÐ SÉ TEKID FRAM Á TEIKNINGU.

JARÐVATNSLAGNIR ERU Ø110 PVC MED RENNSLIHALLA 10% NEMA ANNAÐ SÉ TEKID FRAM Á TEIKNINGU.

REGNVATNSLAGNIR ERU Ø110 PVC MED RENNSLIHALLA 10% NEMA ANNAÐ SÉ TEKID FRAM Á TEIKNINGU.


FRÁRENNSLISLAGNIR UNDIR ÁLAGI ÖKUT/ÆKJA SKULU HAFNA HRINGSTÍFNI SN8.

VERKFRÆÐISTOFA

NNE Verkfræðistofa ehf
Hæðarsíð 6 - 201 Kópavogur Ísland
s. 899-3077 / 899-3577
Kl. 520914-1450. nne@nne.is www.nne.is

DRANGSSKARD 15 OG HÁDEGISSKARD 24
221 - HAFNARFJÖRÐUR
SÉRUPPDRÁTTUR - PÍPULAGNIR
FRÁRENNSLI - GRUNNLAGNIR - YFIRLITSMYND

Hönnun:	NG	Verkúmer:	21041
Teiknað:	NG	Mælikvarði:	As indicated
Yfirarið:	HOÓ	Dagsetning:	05.10.2021
Samþykkt:	Hákon Óni Ómarsson Kl. 300577-3189	Teikn.nr.:	P1-00
Aritun hönnunarstjóra:	Kristinn Ragnarsson Kl. 120344-2609	Útgáfa:	1
Útgáfa / Dagsetning aðalupplýsinga: 01/28.05.2021			

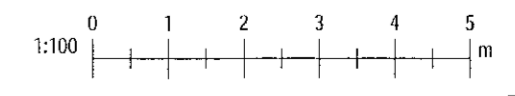

Save: 06/10/2021 15:41:49
 Proj: 1010521
 Skrá: MLAWR2121041 - Drangsskard 15 og Hádegisskard 2402 DESIGN02 P - PÍPULAGNIRFRÁRENNSLI DRANGSSKARD 15 OG HÁDEGISSKARD 24_FRÁRENNSLI

Copyright © NNE Verkfræðistofa ehf. - Hönnuðir skýringar sé allar tekið á tækingum - Framlitað er með samþingum samþykki