

Samþykkt þann


12. okt. 2021

f.h. byggingarfulltrúans í Hafnarfirði
Hjalmar A. Jónsson

HAS

Útg.	Dags.	Lýsing	Nafn
1	05.10.2021	FRUMÚTGÁFA	HOÓ

LYKILMYND

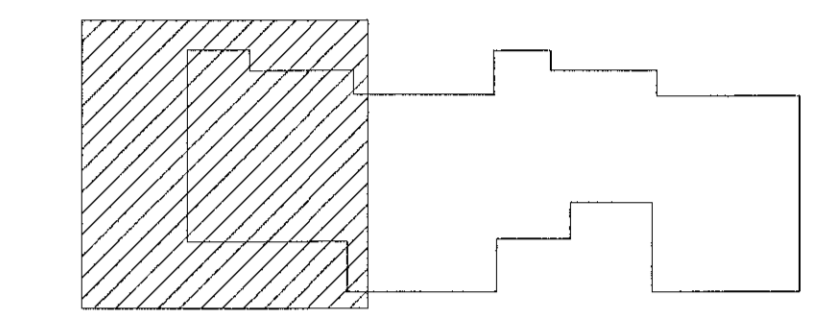

SKÝRINGAR - FRÁRENNSLI:

- SKÓLPLÖGN
- JARÐVATNSLÖGN
- REGNVATNSLÖGN
- AFFALLSLÖGN

SJÁ ALMENNAR SKÝRINGAR Á TEIKN. P0-01 OG P0-02.

SKÓLPLAGNIR ERU Ø110 PVC MEÐ RENNSLIHALLA 20% NEMA ANNAD SE TEKID FRAM Á TEIKNINGU.

JARÐVATNSLAGNIR ERU Ø110 PVC MEÐ RENNSLIHALLA 10% NEMA ANNAD SE TEKID FRAM Á TEIKNINGU.

REGNVATNSLAGNIR ERU Ø110 PVC MEÐ RENNSLIHALLA 10% NEMA ANNAD SE TEKID FRAM Á TEIKNINGU.

FRÁRENNSLISLAGNIR UNDIR ÁLAGI OKUTÆKJA SKULU HAFNA HRINGSTÍFNI SN8.





NNE Verkfræðistofa ehf
Hafnarhlíð 6 - 201 Kópavogur Ísland
Sí. 899 3077 / 899 3577
Kl. 400421-0470. nne@nne.is www.nne.is

DRANGSSKARD 15 OG HÁDEGISSKARD 24
221 - HAFNARFJÖRÐUR

SÉRUPPRÁTTUR - PÍPULAGNIR
FRÁRENNSLI - GRUNNLAGNIR - 1.HÆÐ

Hönnun:	NG	Verknúmer:	21041
Teiknað:	NG	Mælikvarði:	1:50
Yfirarið:	HOÓ	Dagsetning:	05.10.2021
Samþykkt:	Hákon Órn Ómarsson Kl. 300577-3189	Teikn.nr.:	P1-01
Áritun hönnunarstjóra:	Kristinn Ragnarsson Kl. 120944-2609	Útgáfa:	1
Útgáfa / Dagsetning aðaluppláttara: 07.08.05.2021			

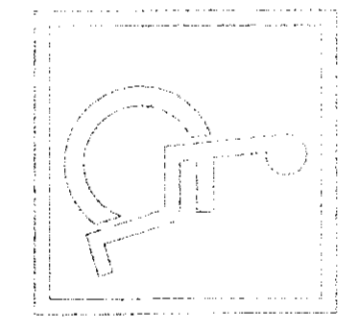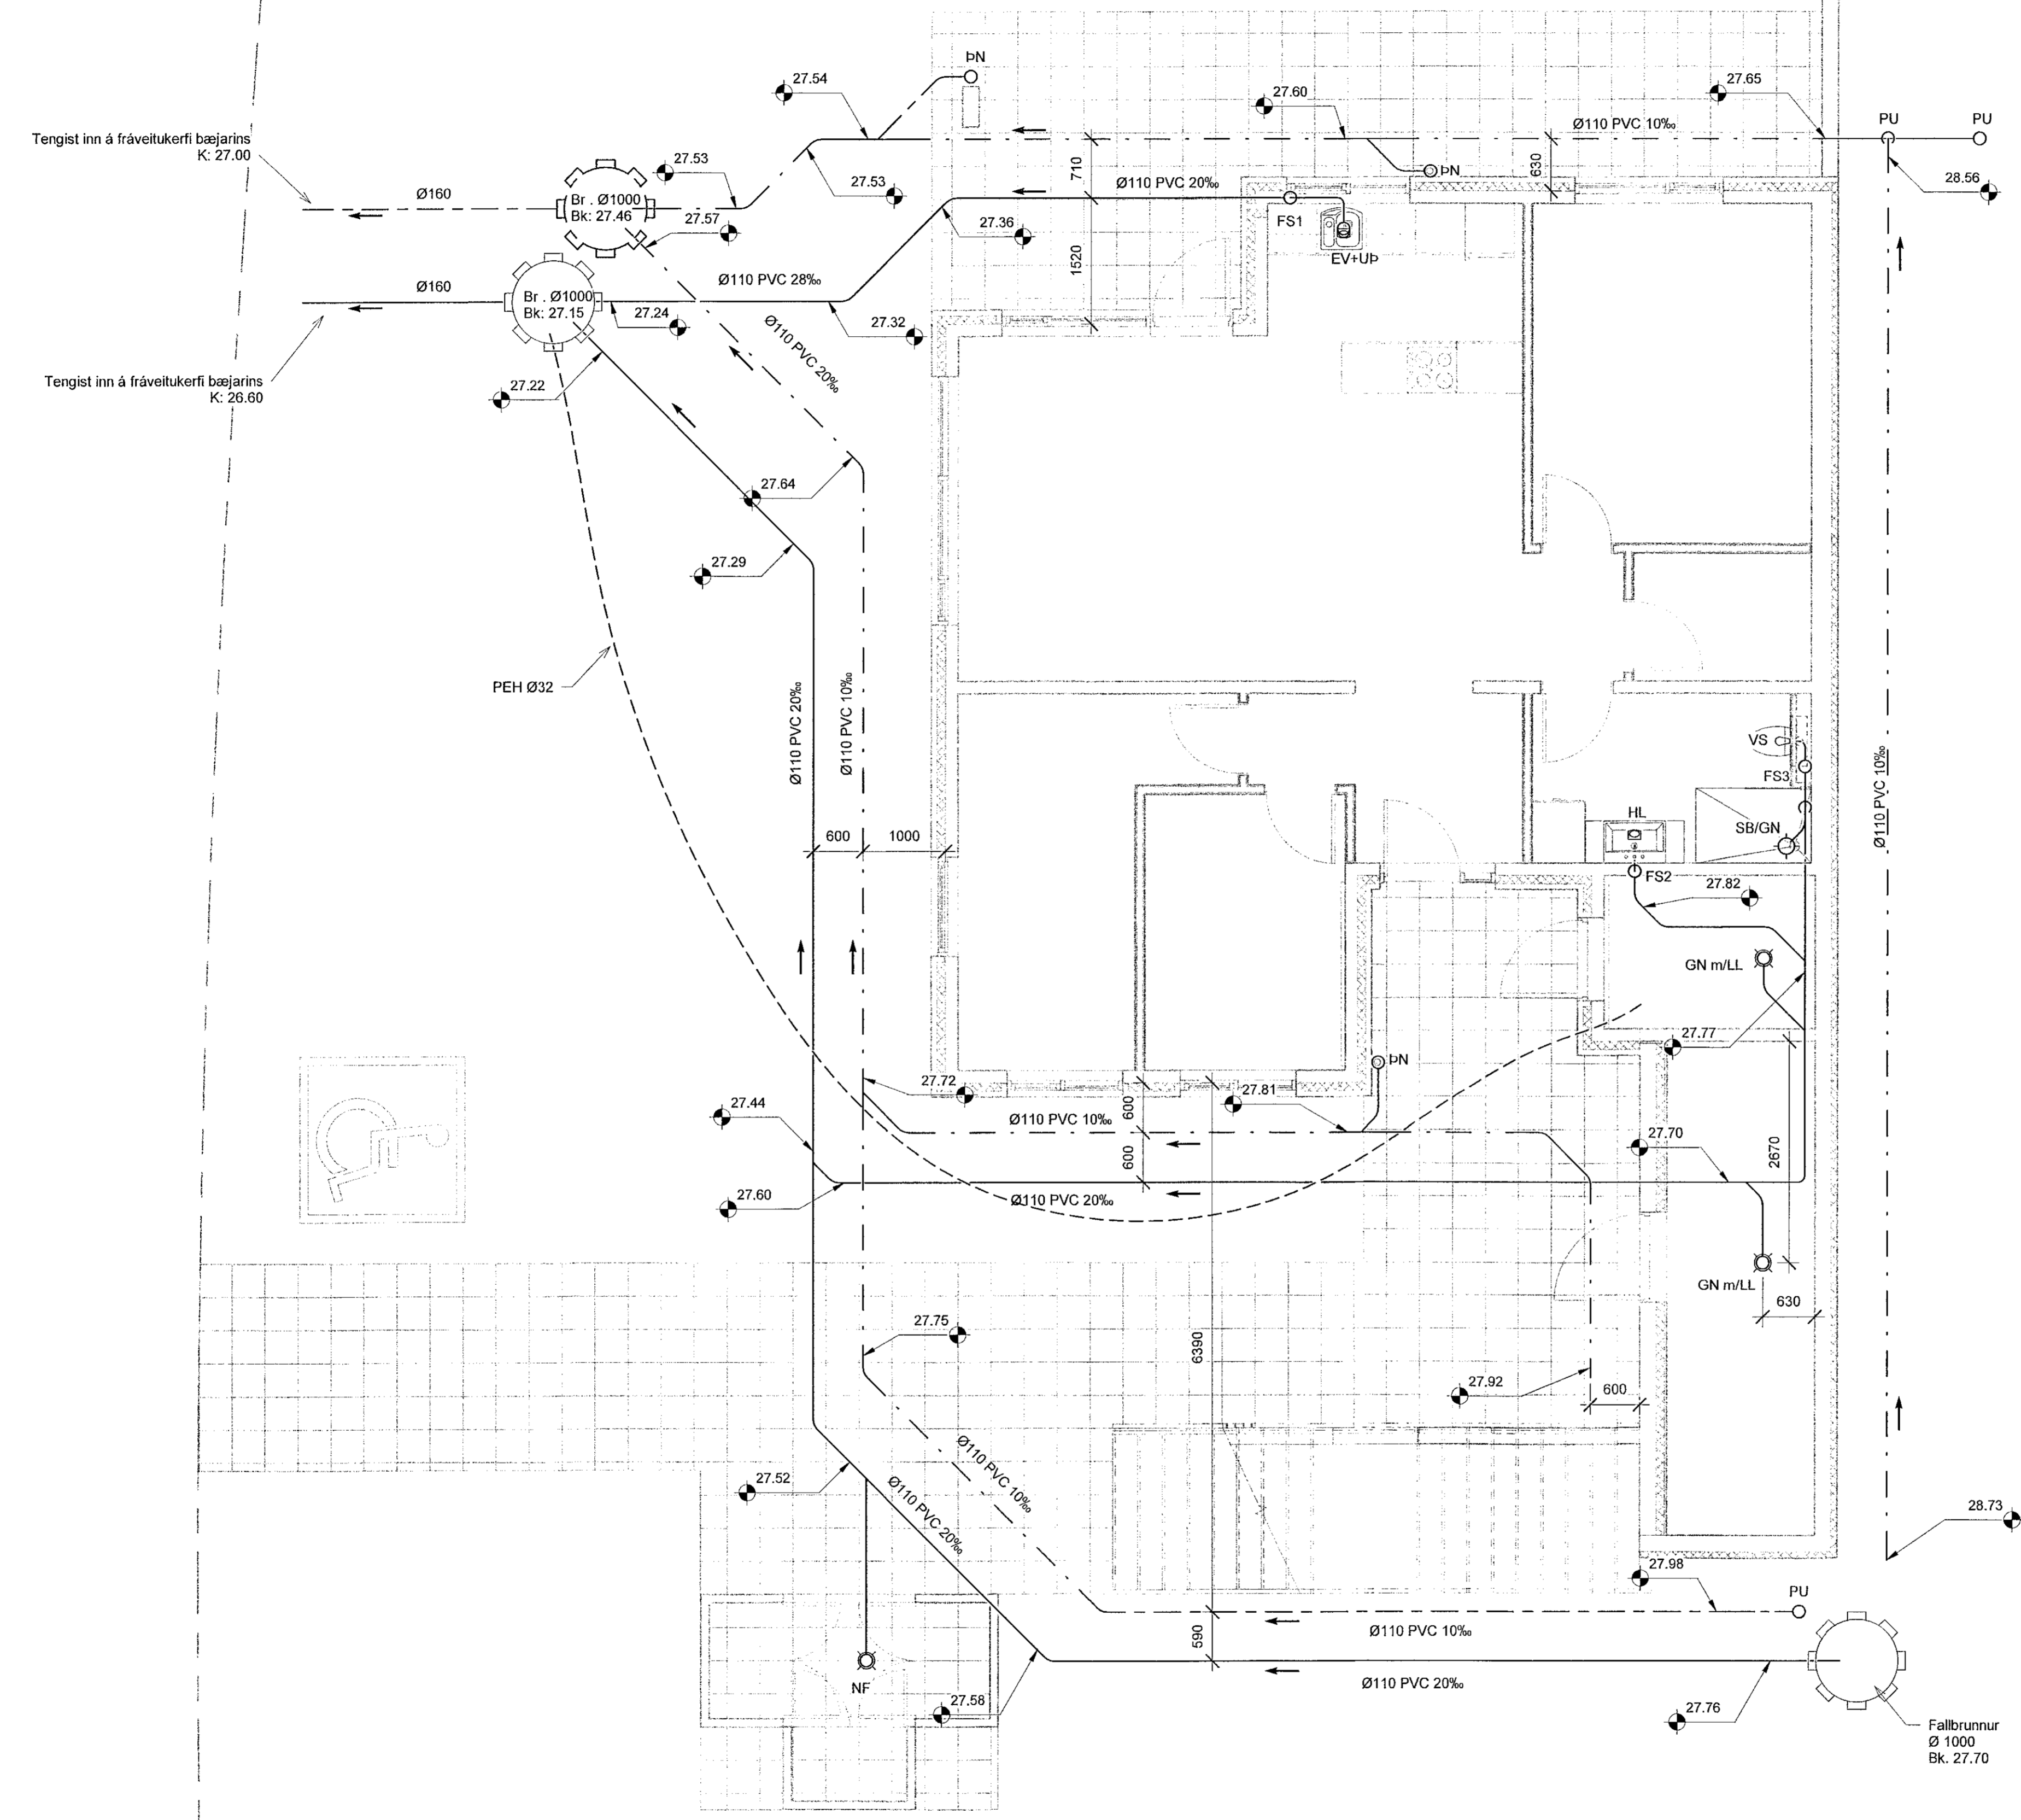

Skv: 001002021 1547.50
Pib: 1006521
Skra: M:\NR\21\041 - Drangsskard 15 og Hádegisskard 24\02 DESIGM02 P - PÍPULAGNIR\Frænnsl\Drangsskard 15 og Hádegisskard 21_Frænnsl.rvt