


Samþykkt þann  
12. okt. 2021  
f.h. byggingarfulltrúans í Hafnarf. b.  
Hjálmar A. Jónsson

Útg.	Dag:	Lýsing	Nafn
1	05.10.2021	FRUMÚTGÁFA	HÓO

LYKILMYND

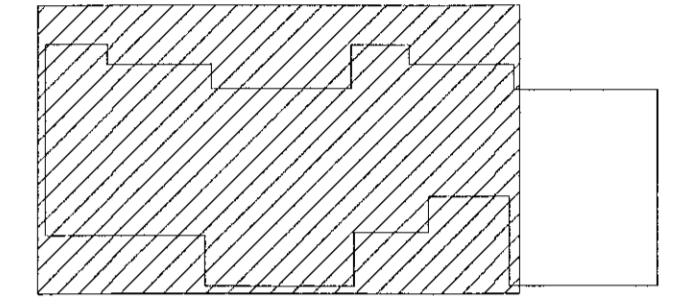

SKÝRINGAR - FRÆRENSLI:

- SKÓPLÖGN
- - - - - JARÐVATNSLÖGN
- - - - - REGNVATNSLÖGN
- - - - - AFFALLSLÖGN

SJÁ ALMENNAR SKÝRINGAR Á TEIKN. P0-01 OG P0-02.

SKÓPLAGNIR ERU Ø110 PVC MED RENNSLISHALLA 20% NEMA ANNAD SÉ TEKIÐ FRAM Á TEIKNINGU.

JARÐVATNSLAGNIR ERU Ø110 PVC MED RENNSLISHALLA 10% NEMA ANNAD SÉ TEKIÐ FRAM Á TEIKNINGU.

REGNVATNSLAGNIR ERU Ø110 PVC MED RENNSLISHALLA 10% NEMA ANNAD SÉ TEKIÐ FRAM Á TEIKNINGU.

FRÆRENSLISLAGNIR UNDIR ÁLAGI ÖKUTÆKJA SKULU HAFA HRINGSTÍFI SN8.



**VERKFRÆÐISTOFA**

NNE Verkræðistofa ehf  
Hæðardí 6 - 201 Kópavogur Ísland  
Sí. 899-3077 / 899-3577  
Kl. 460421-0470. nne@nne.is www.nne.is

DRANGSSKARD 15 OG HÁDEIGSSKARD 24  
221 - HAFNARF JÖRÐUR

SERUPPDRATTUR - PÍPULAGNIR  
FRÆRENSLI - GRUNNLAGNIR - 1&2.HÆÐ 1/2

Hönnun:	NG	Verknúmer:	21041
Teiknað:	NG	Mælikvarði:	1:50
Yfirari:	HÓO	Dagsetning:	05.10.2021
Samþykkt:	Hakon Óm Ómarsson Kl. 300577-3189	Teikn.nr.:	P1-02
Áritun hönnunarstjóra:	Kristinn Ragnarsson Kl.120944-2669	Útgáfa:	1
Útgáfa / Dagsetning aðaluppláttur: 01 / 28.05.2021			

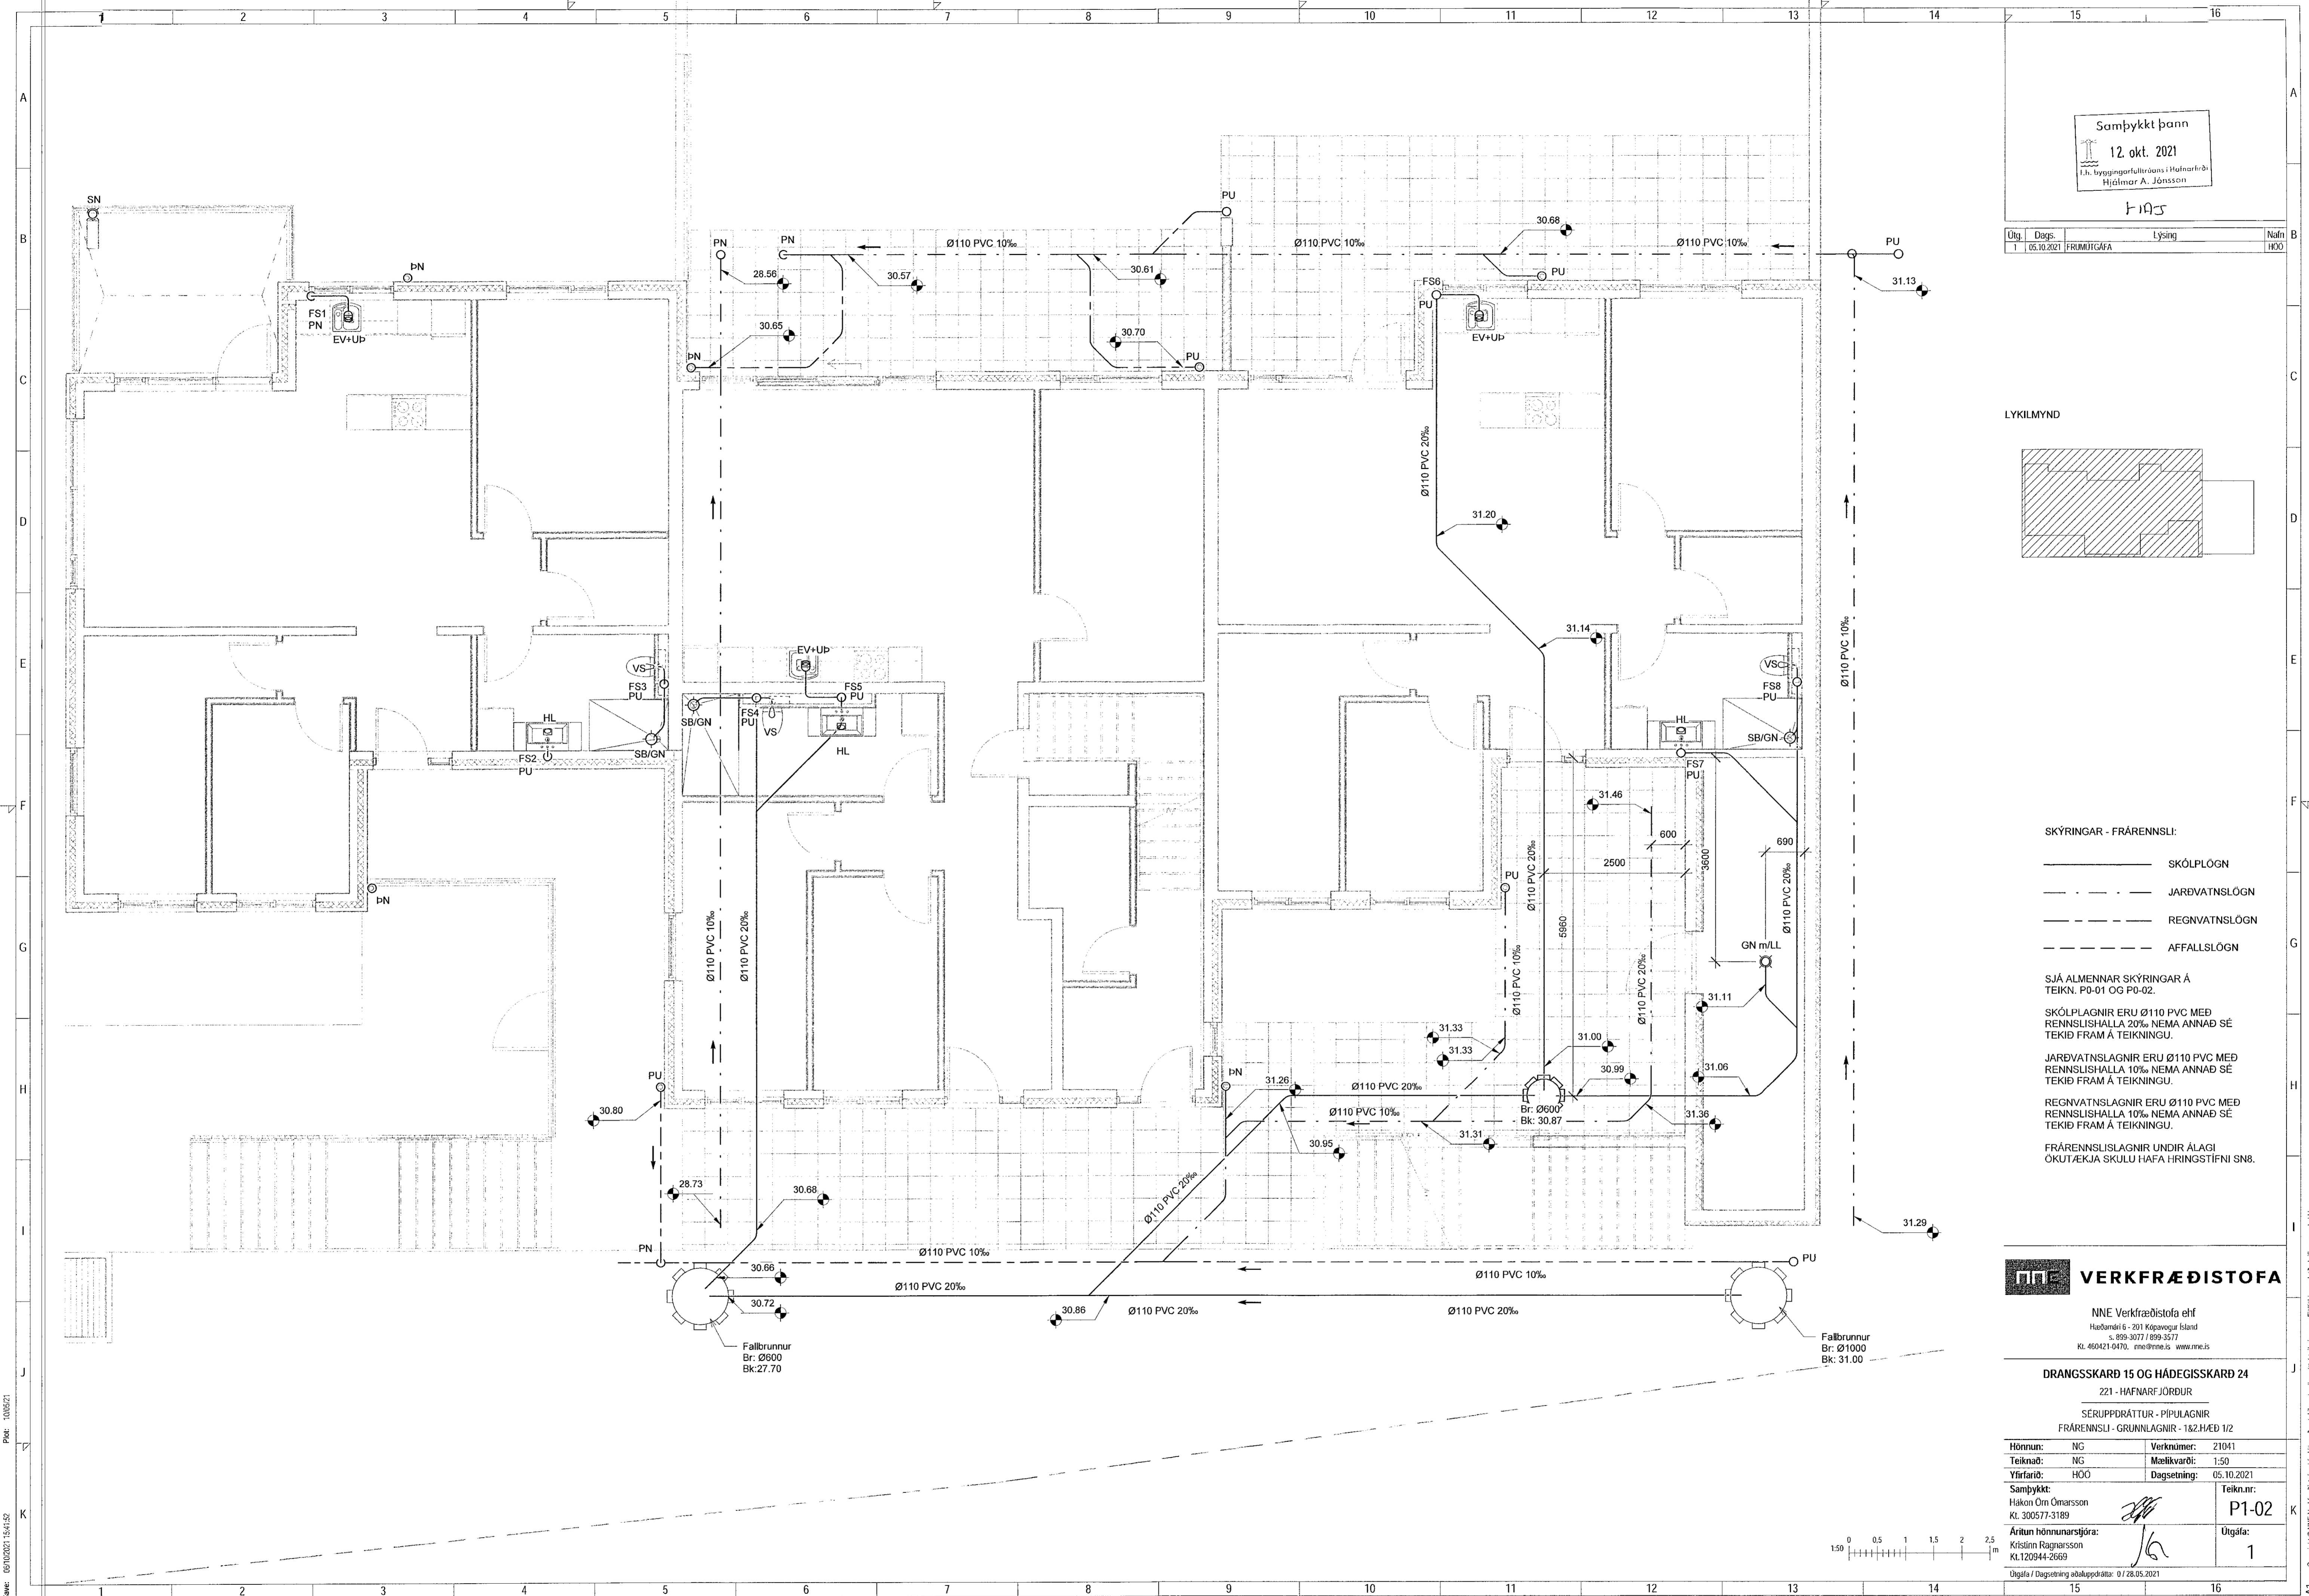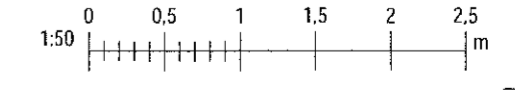

Próf. 10/05/21  
Svnr. 05/10/2021 15:41:52

Copyright © NNE Verkræðistofa ehf. - Hönnun og skilningur er hluti af samningnum. - Eftirlit er hluti af samningnum. - Eftirlit er hluti af samningnum.