
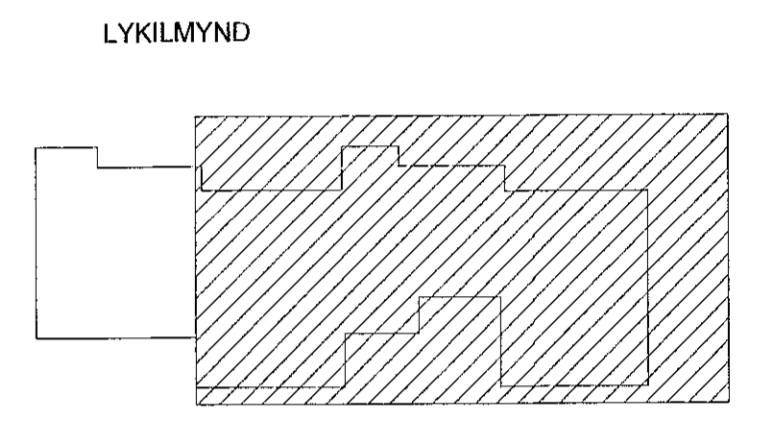


Samþykkt þann  
12. okt. 2021  
I.A. Byggingarfulltrúnaðs í Hafnarfirði  
Hjalmar A. Jónsson

|      |            |            |      |
|------|------------|------------|------|
| Öng. | Dags.      | Lýsing     | Nafn |
| 1    | 05.10.2021 | FRAMTUGAFA | HÓO  |

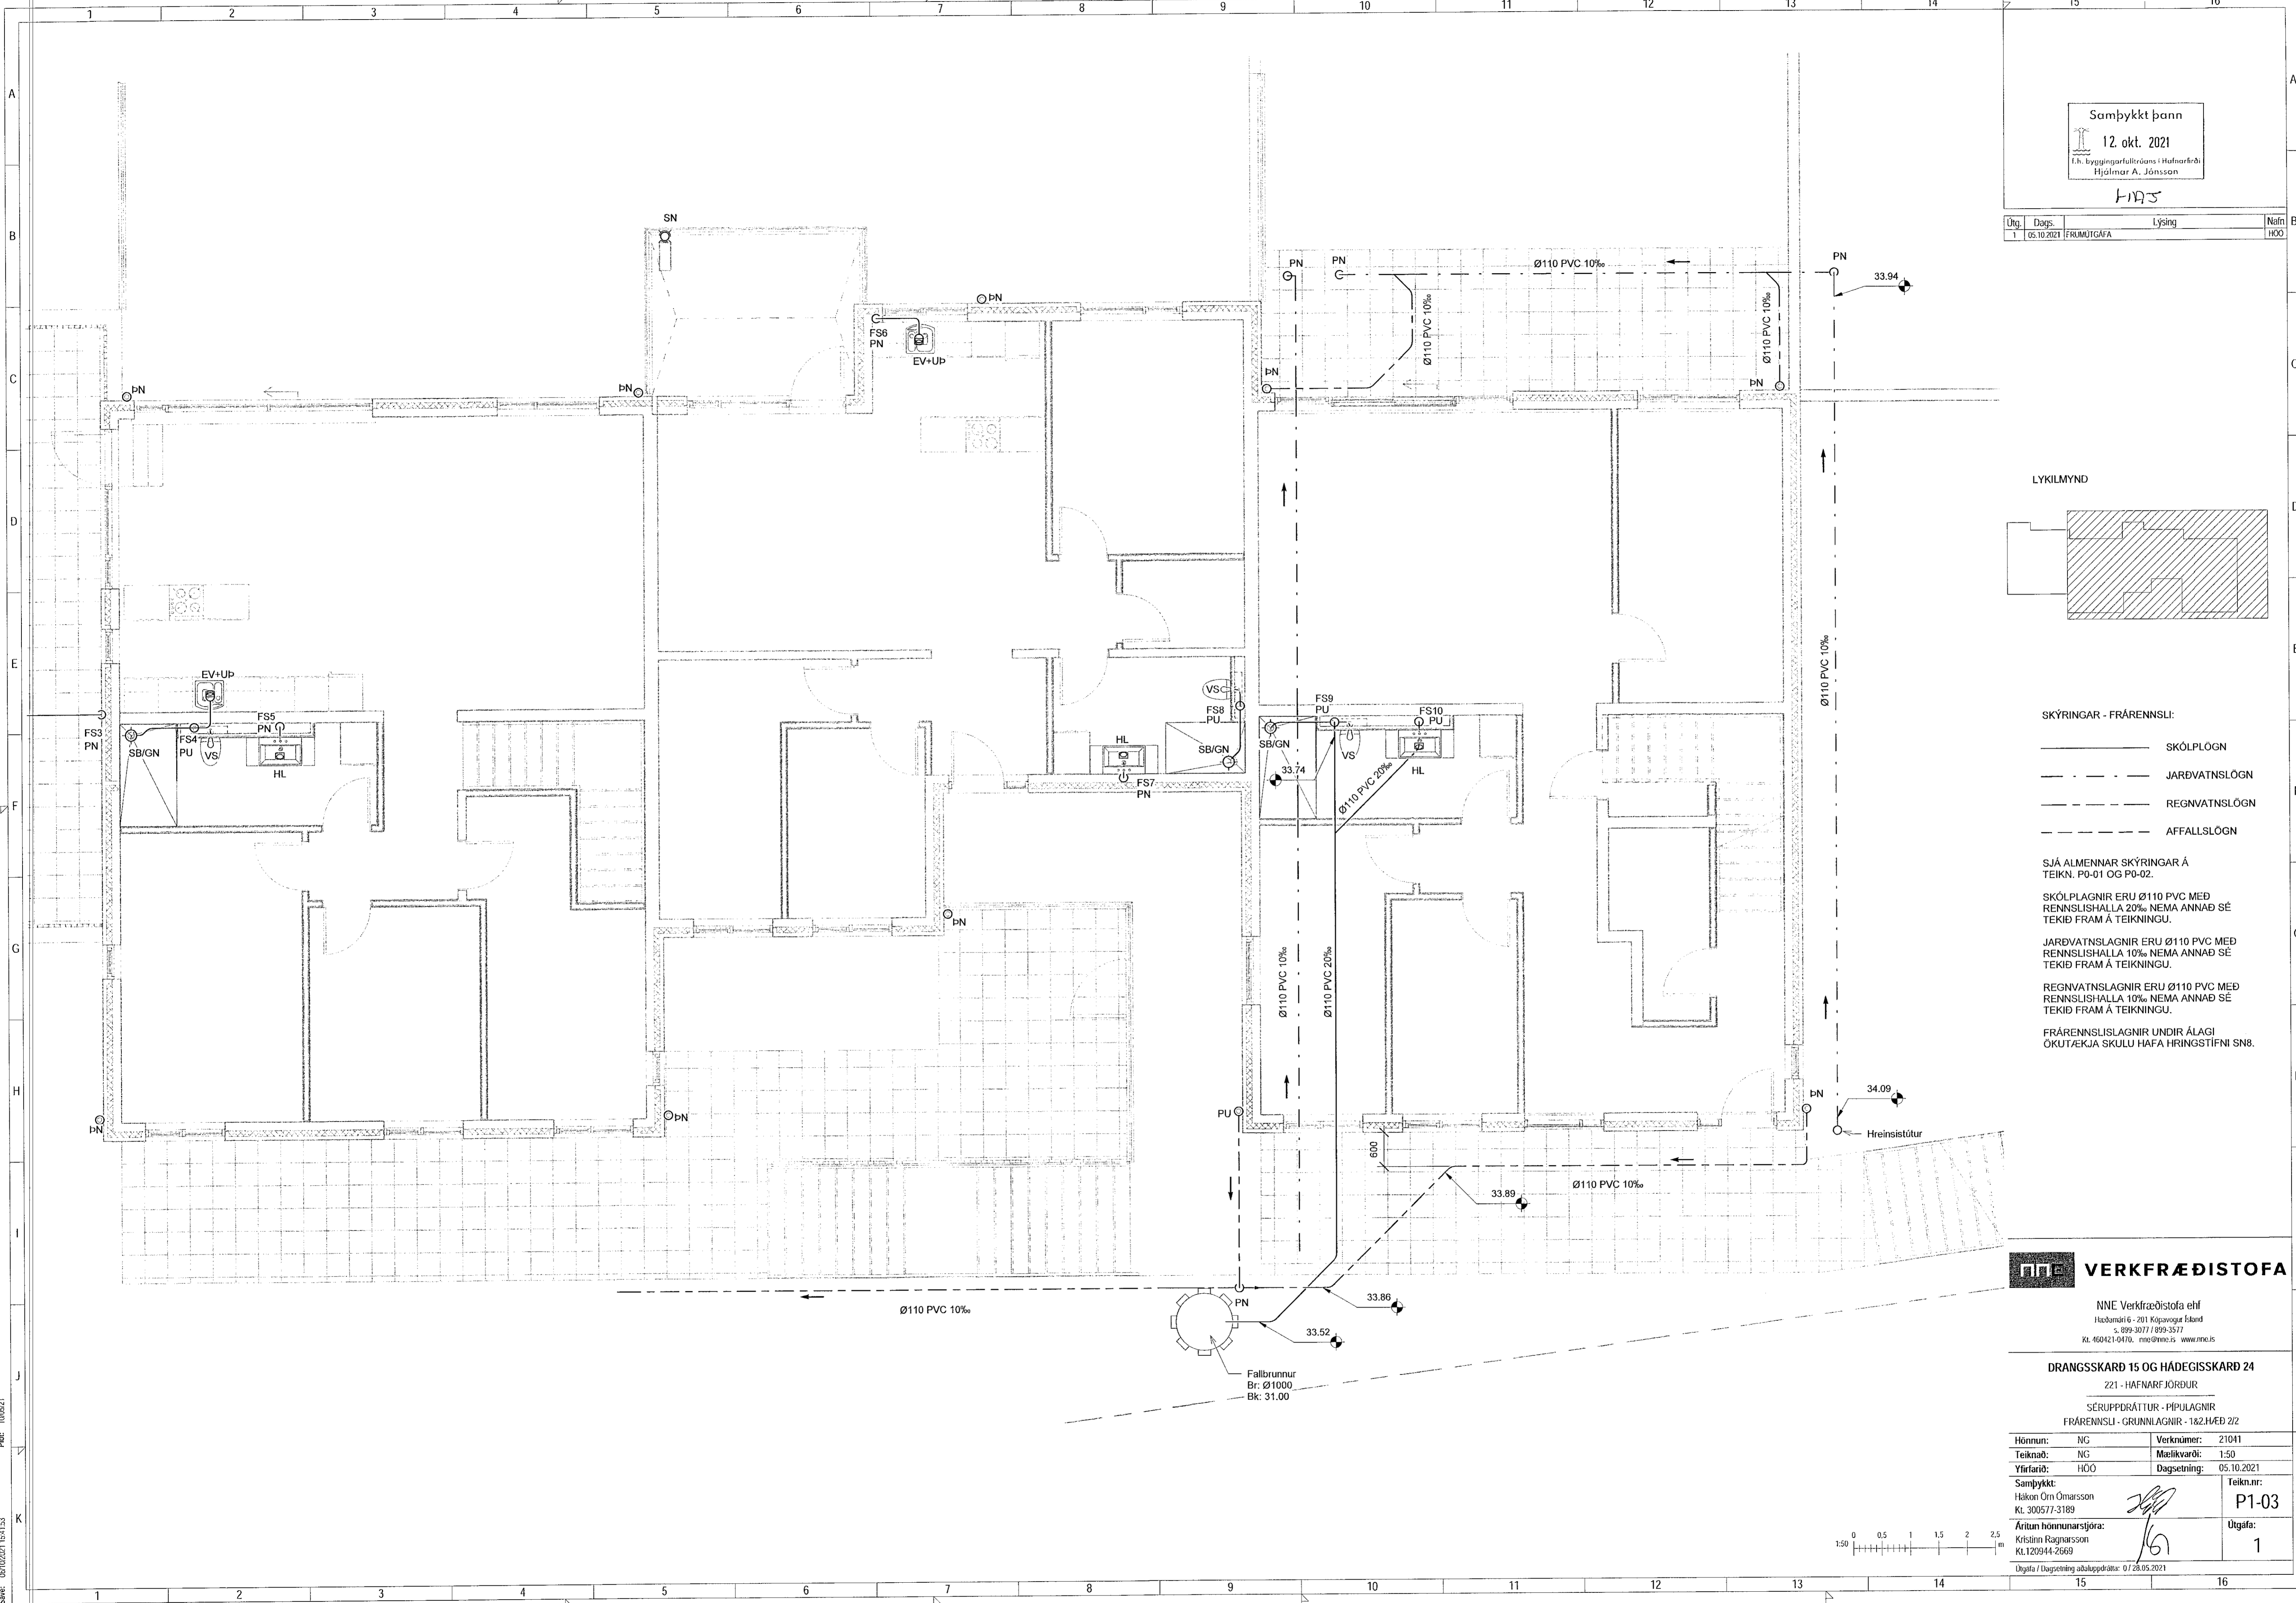

- SKÝRINGAR - FRÆRENSLI:
- SKÓPLÖGN
  - - - - - JARÐVATNSLÖGN
  - - - - - REGNVATNSLÖGN
  - - - - - AFFALLSLÖGN

SJÁ ALMENNAR SKÝRINGAR Á TEIKNI. P0-01 OG P0-02.

SKÓPLAGNIR ERU Ø110 PVC MED RENNSLISHALLA 20% NEMA ANNAD SÉ TEKIÐ FRAM Á TEIKNINGU.

JARÐVATNSLAGNIR ERU Ø110 PVC MED RENNSLISHALLA 10% NEMA ANNAD SÉ TEKIÐ FRAM Á TEIKNINGU.

REGNVATNSLAGNIR ERU Ø110 PVC MED RENNSLISHALLA 10% NEMA ANNAD SÉ TEKIÐ FRAM Á TEIKNINGU.

FRÆRENSLISLAGNIR UNDIR ÁLAGI ÖKUTÆKJA SKULU HAFNA HRINGSTÍFNI SN8.

**VERKFRÆÐISTOFA**


NNE Verkfræðistofa ehf  
Hæðsmári 6 - 201 Kópavogur, Ísland  
s. 599-3077 / 699-3577  
kl. 460421-0470. nne@nne.is www.nne.is

DRANGSSKARD 15 OG HÁDEGISSKARD 24  
221 - HAFNARFJORDUR

SÉRUPPDRATTUR - PÍPULAGNIR  
FRÆRENSLI - GRUNNLAGNIR - 1&2.HÆÐ 2/2

|            |     |             |            |
|------------|-----|-------------|------------|
| Hönnun:    | NG  | Verkmaður:  | 21041      |
| Teiknað:   | NG  | Mælikvarði: | 1:50       |
| Yfirfarið: | HÓO | Dagsetning: | 05.10.2021 |

|                       |                                       |            |       |
|-----------------------|---------------------------------------|------------|-------|
| Samþykkt:             | Hákon Örn Ómarsson<br>Kl. 300577-3189 | Teikn.nr.: | P1-03 |
| Áritun hönnunarsjóra: | Kristinn Ragnarsson<br>Kl.120944-2669 | Útgáfa:    | 1     |

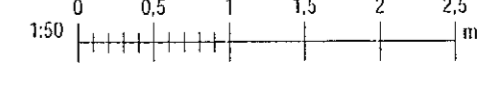

Skýr: M3AVR2121041 - Drangsskard 15 og Hádegisskard 2402 DESIGN02 P - PÍPULAGNIR/FRÆRENSLI/DRANGSSKARD 15 OG HÁDEGISSKARD 24, Fræðendur

Copyright © NNE Verkfræðistofa ehf. - Hönnuð og teiknað af: Hákon Örn Ómarsson og Kristinn Ragnarsson. Framfarir eru skýringar og hafa skilningu samþykkt.