
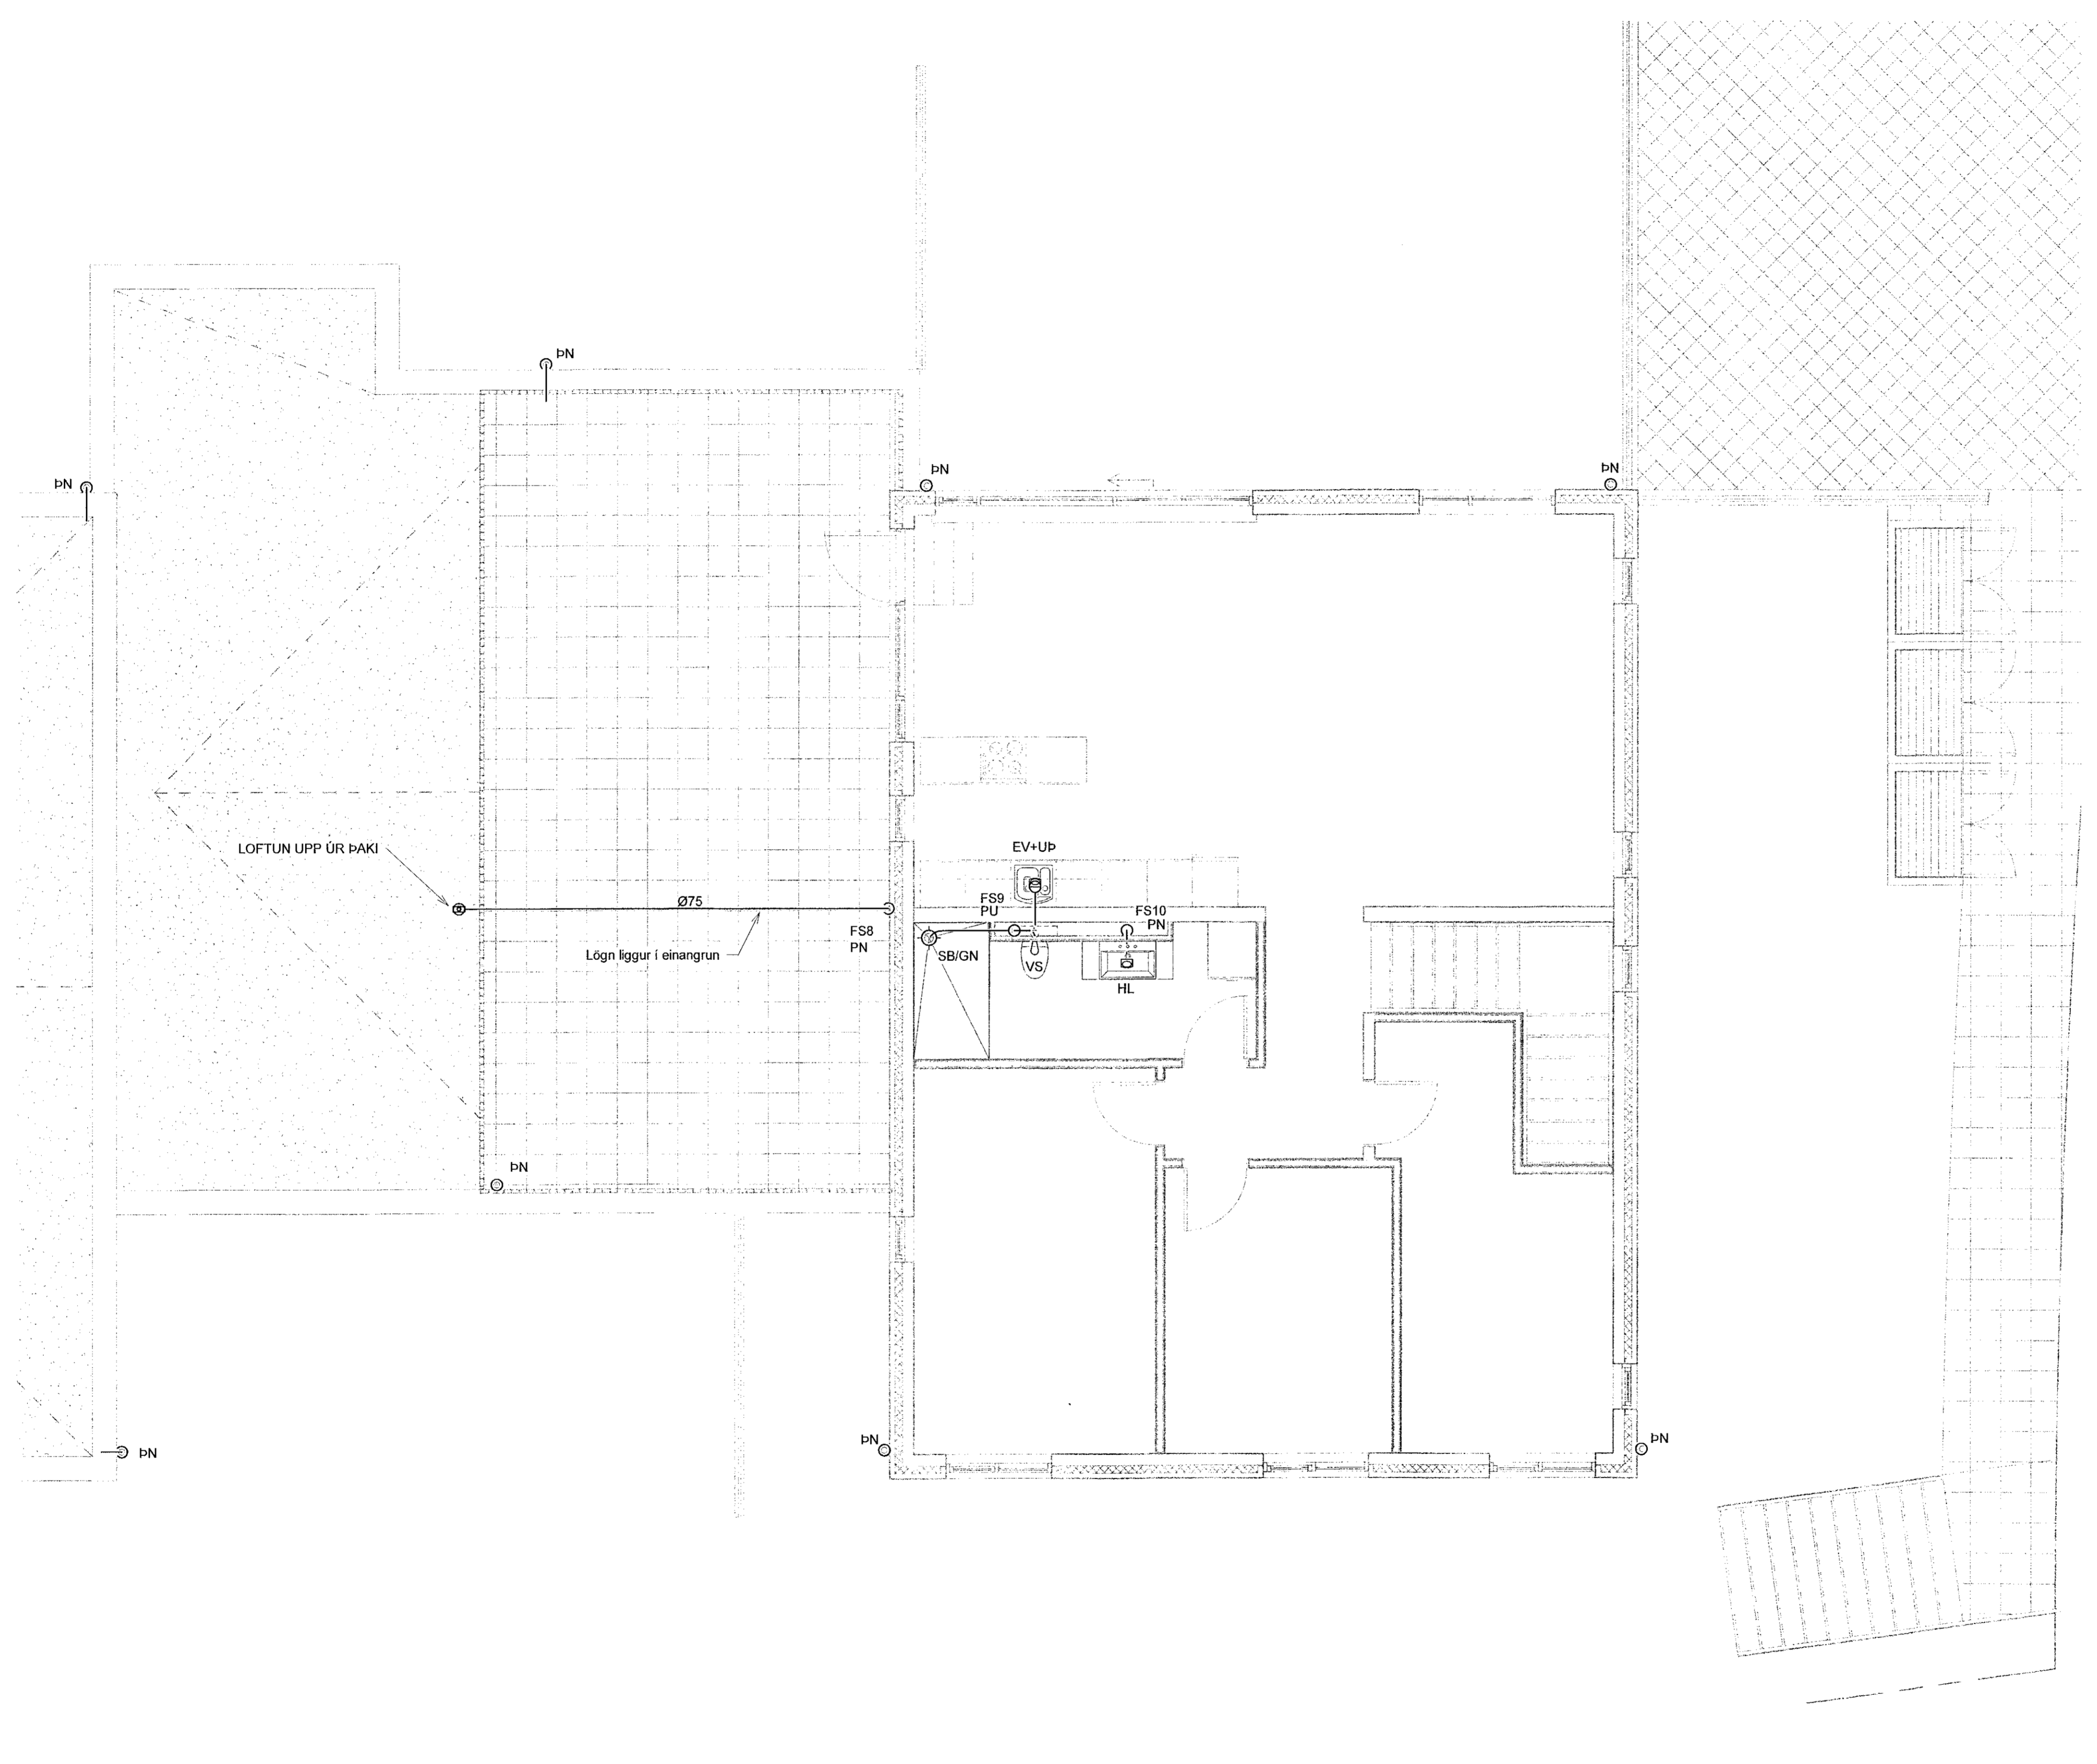


Samþykkt þann  
12. okt. 2021  
f.h. byggingarlýðitrans í Hafnarfirði  
Hjalmar A. Jónsson

H.A.J.

Útg.	Dags.	Lýsing	Nafn
1	05.10.2021	FRUMÚTGÁFA	HÖÖ

LYKILMYND

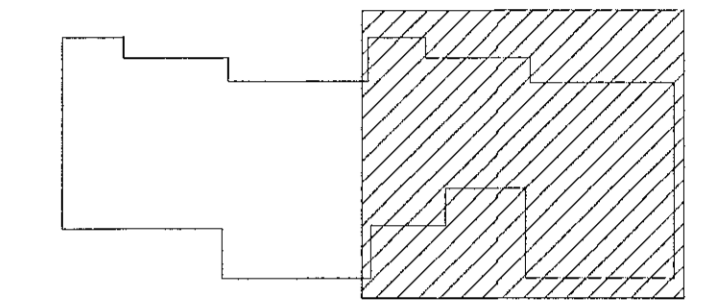

SKÝRINGAR - FRÆRENNSLI:

SKÓPLÖGN

REGNVATNSLÖGN

**VERKFRÆÐISTOFA**

NNE Verkfræðistofa ehf  
Hæðanári G - 201 Kópavogur Ísland  
s. 899-3077 / 899-3577  
Kl. 460421-0470. nne@nne.is www.nne.is

DRANGSSKARÐ 15 OG HÁDEGISSKARÐ 24  
221 - HAFNARFJÖRÐUR

SERUÞPDRÁTTUR - PÍPULAGNIR  
FRÆRENNSLI - 2.HÆÐ

Hönnun:	NG	Verknúmer:	21041
Teiknað:	NG	Mælikvarði:	1:50
Yfirfarið:	HÖÖ	Daysetning:	05.10.2021
Samþykkt:	Hákon Örn Ómarsson Kl. 300577-3189	Teikn.nr.:	P1-04
Aritun hönnunarstjóra:	Kristinn Ragnarsson Kl. 120944-2669	Útgáfa:	1
Útgáfa / Daysetning aðaluppráttar: 0 / 28.05.2021			



Skjal: 08/10/2021 15:41:54  
Próf: 10/05/21