
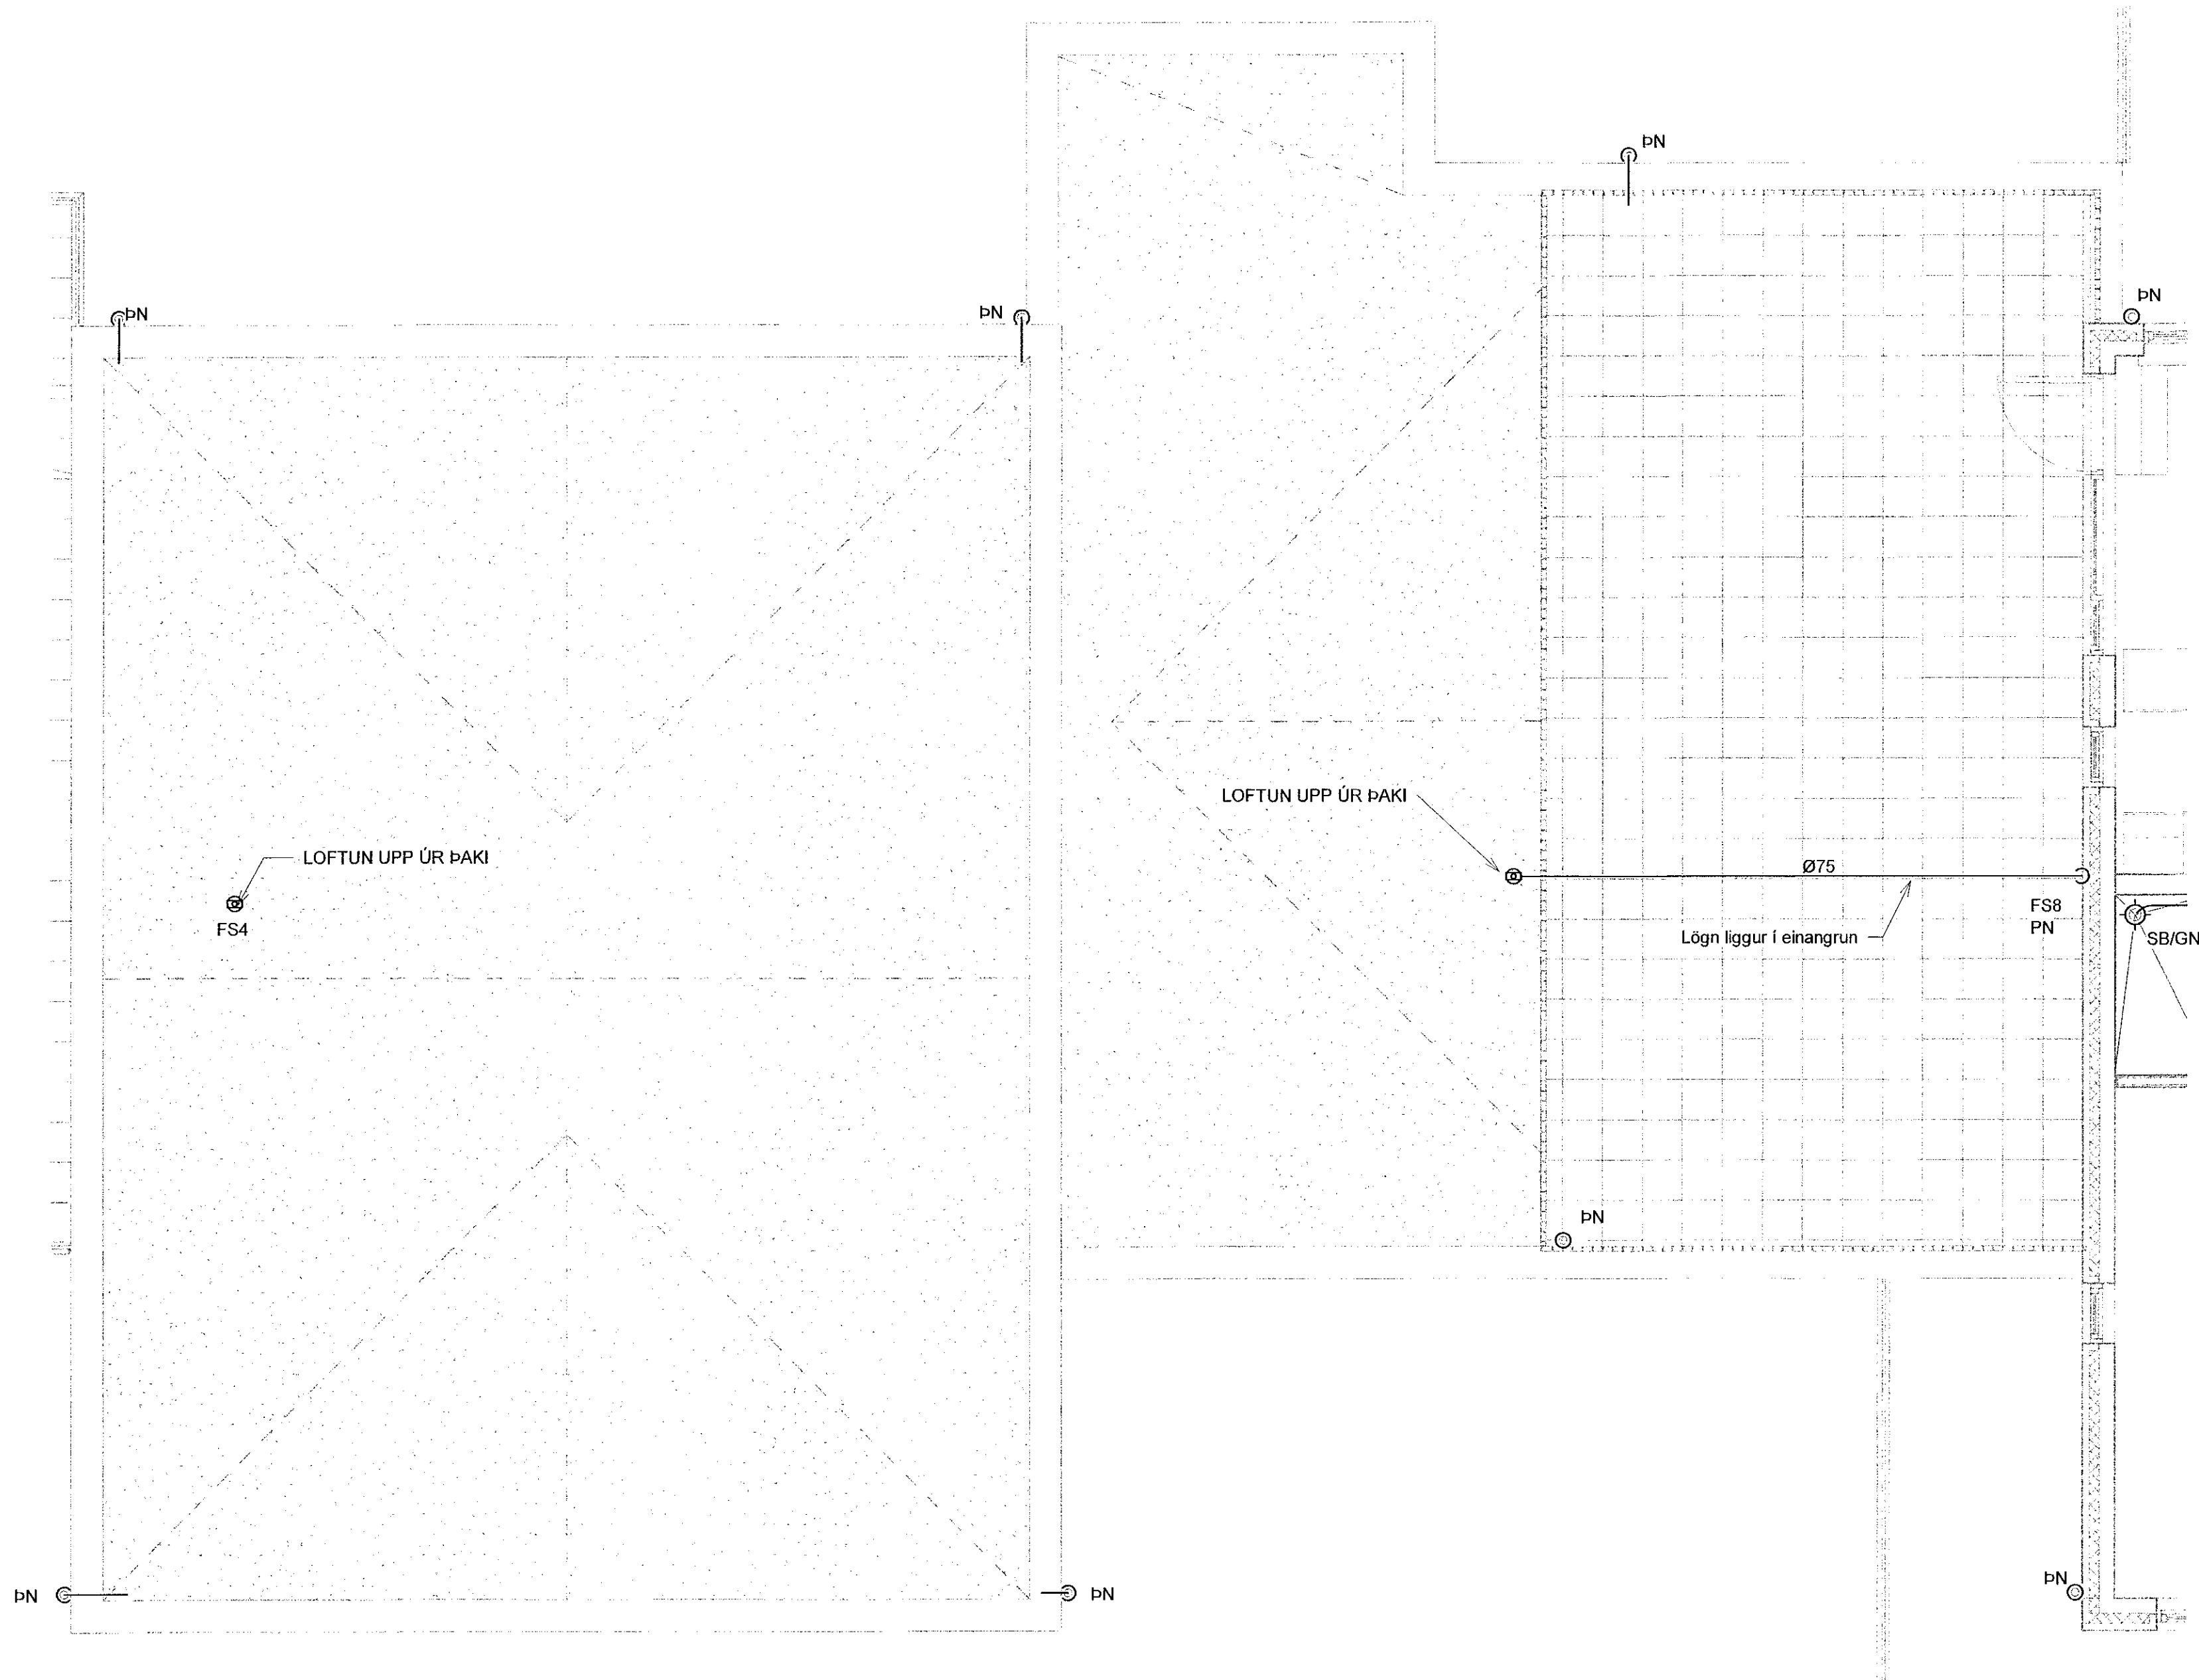


Samþykkt þann
12. okt. 2021
Íh. byggingarfulltrúans í Hafnarfróði
Hjólmar A. Jónsson
i-ras

Útg.	Dags.	Lýsing	Nafn
T	05.10.2021	FRAMTUGÁFA	HOÓ

LYKILMYND

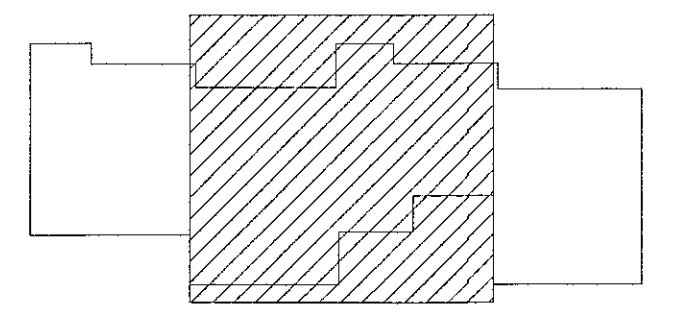


SKÝRINGAR - FRÁRENNSLI:
 ————— SKÓLPLOGN
 - - - - - REGNVATNSLOGN

VERKFRÆÐISTOFA

NNE Verkfræðistofa ehf
 Háðamari 6 - 201 Kópavogur Ísland
 Sí. 899-3077 / 899-3577
 Kl. 468421-6470. nne@nne.is www.nne.is

DRANGSSKARD 15 OG HÁDEGISSKARD 24
 221 - HAFNARFJÖRÐUR
 SERUÞUPPRÁTTUR - PÍPULAGNIR
 FRÁRENNSLI - ÞAK MIÐ STALLUR

Hönnun:	NG	Verkúmer:	21041
Teiknað:	NG	Mælikvarði:	1:50
Yfirfarið:	HOÓ	Dagsetning:	05.10.2021
Samþykkt:	Hákon Órn Ómarsson Kl. 300577-3189	Teikn.nr.:	P1-12
Áritun hönnunarsjóra:	Kristinn Ragnarsson Kl.120944-2669	Útgáfa:	1
Útgáfa / Dagsetning aðaluppráttar: 07.28.05.2021			

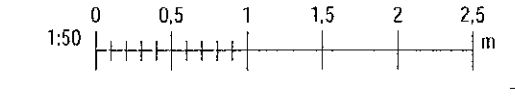

Skid: 05/10/2021 15:15:57

Skid: M:\VR\2121041 - Drangskarð 15 og Hádegisskarð 24\02 DESIGN\02 P - PÍPULAGNIR\Frárennsli\Drangskarð 15 og Hádegisskarð 24_Frárennsli.rvt

Copyright © NNE Verkfræðistofa ehf. Hönnuð af Hákon Órn Ómarsson. Eftirlit af Kristinn Ragnarsson. Eftirlit af Hjólmar A. Jónsson.