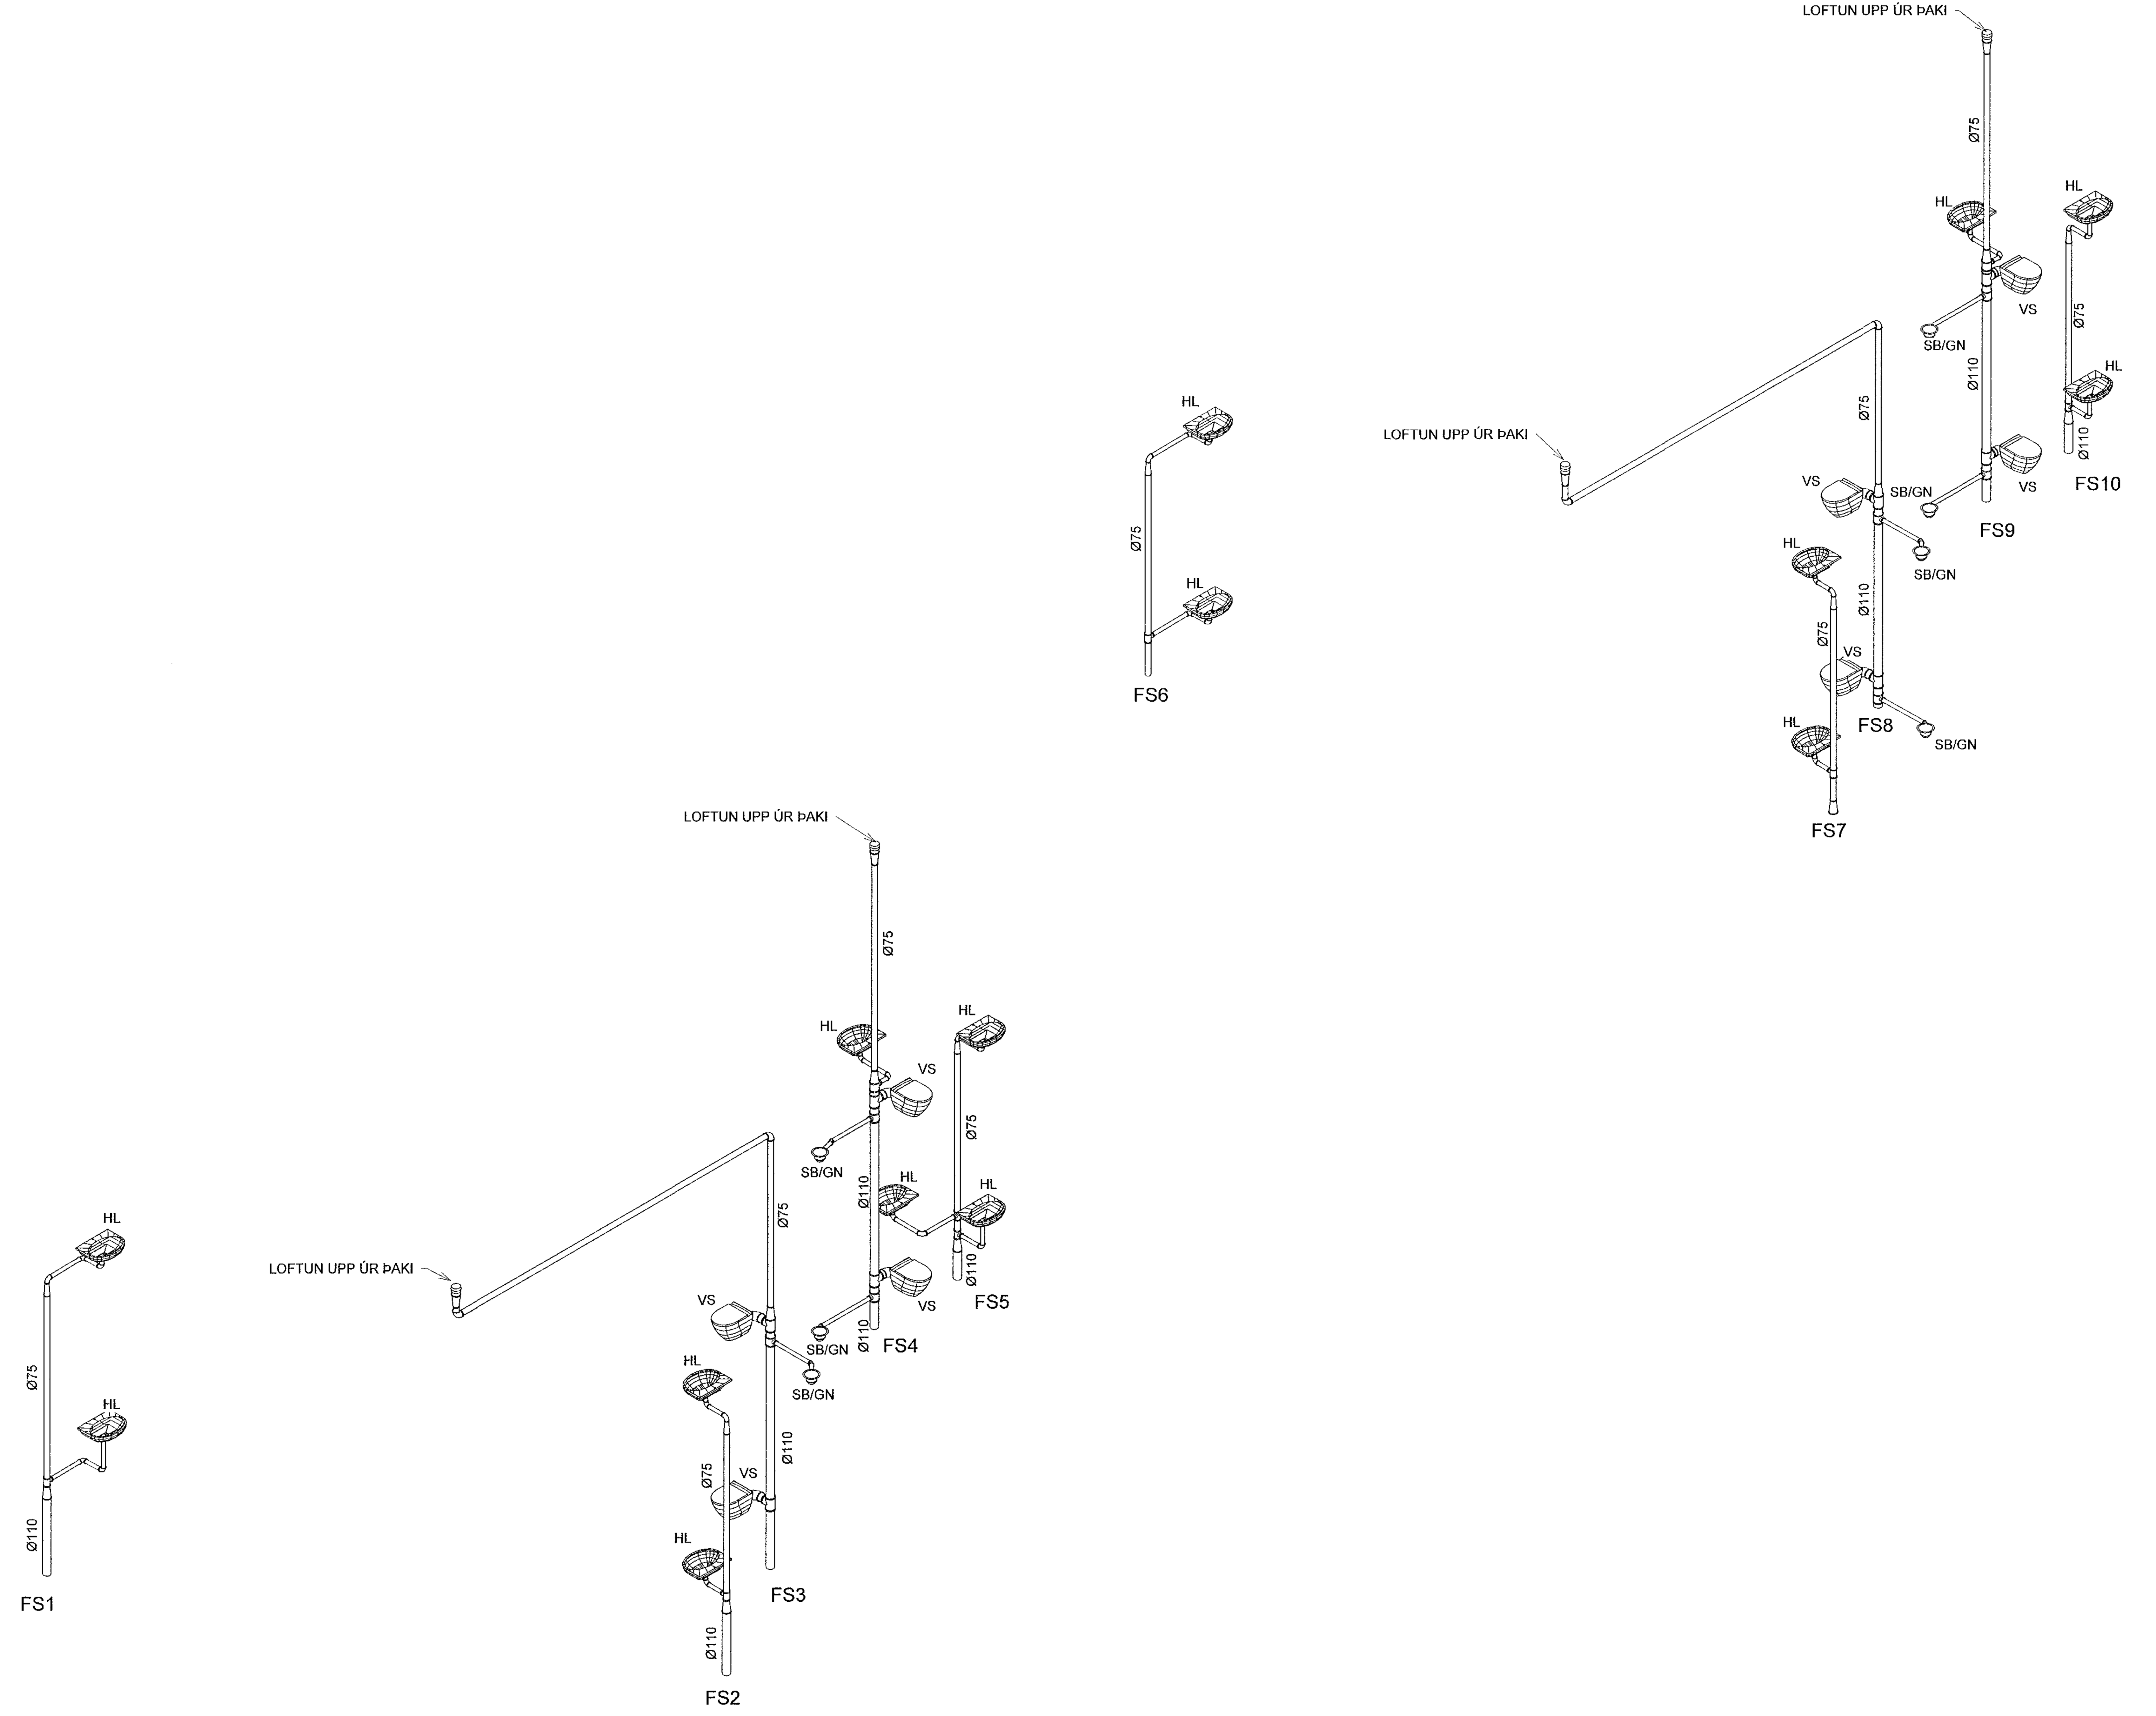

Samþykkt þann
12. okt. 2021
f.h. byggingarfulltrúans í Hafnarfirði
Hjálmar A. Jónsson
HAJ

Útg.	Dags.	Lýsing	Nafn
1	05.10.2021	FRUMÚTGÁFA	HÖÓ

VERKFRÆÐISTOFA

NNE Verkfræðistofa ehf
Hæðamári 6 - 201 Kópavogur Ísland
s. 899-3077 / 899-3577
Kt. 460421-0470. nne@nne.is www.nne.is

DRANGSSKARÐ 15 OG HÁDEGISSKARÐ 24

221 - HAFNARFJÖRÐUR

SÉRUPPDRÁTTUR - PÍPULAGNIR
RÚMMYND - FALLSTAMAR

Hönnun:	NG	**Verknúmer:**	21041
Teiknað:	NG	**Mælikvarði:**	1:50
Yfirfarið:	HÖÓ	**Dagsetning:**	05.10.2021

Samþykkt:
Hákon Örn Ómarsson
Kt. 300577-3189

Teikn.nr: P1-101

Áritun hönnunarstjóra:
Kristinn Ragnarsson
Kt.120944-2669

Útgáfa: 1

Útgáfa / Dagsetning aðaluppdrátta: 0 / 28.05.2021

1:50 0 0,5 1 1,5 2 2,5 m

A1

Copyright © NNE Verkfræðistofa ehf - Hönnuður áskilur sér allan rétt á teikningum - Fjölföldun er háð skriflegu samþykki

Skrá: M:\AVR\21\21041 - Drangsskarð 15 og Hádegisskarð 24\02 DESIGN\02 P - PÍPULAGNIR\Frárennsli\Drangsskarð 15 og Hádegisskarð 24_Frárennsli.rvt