



Samþykkt þann
12. okt. 2021
f.h. byggingarfulltrúi í Hafnarfró
Hjálmar A. Jónsson
f. H.A.S.

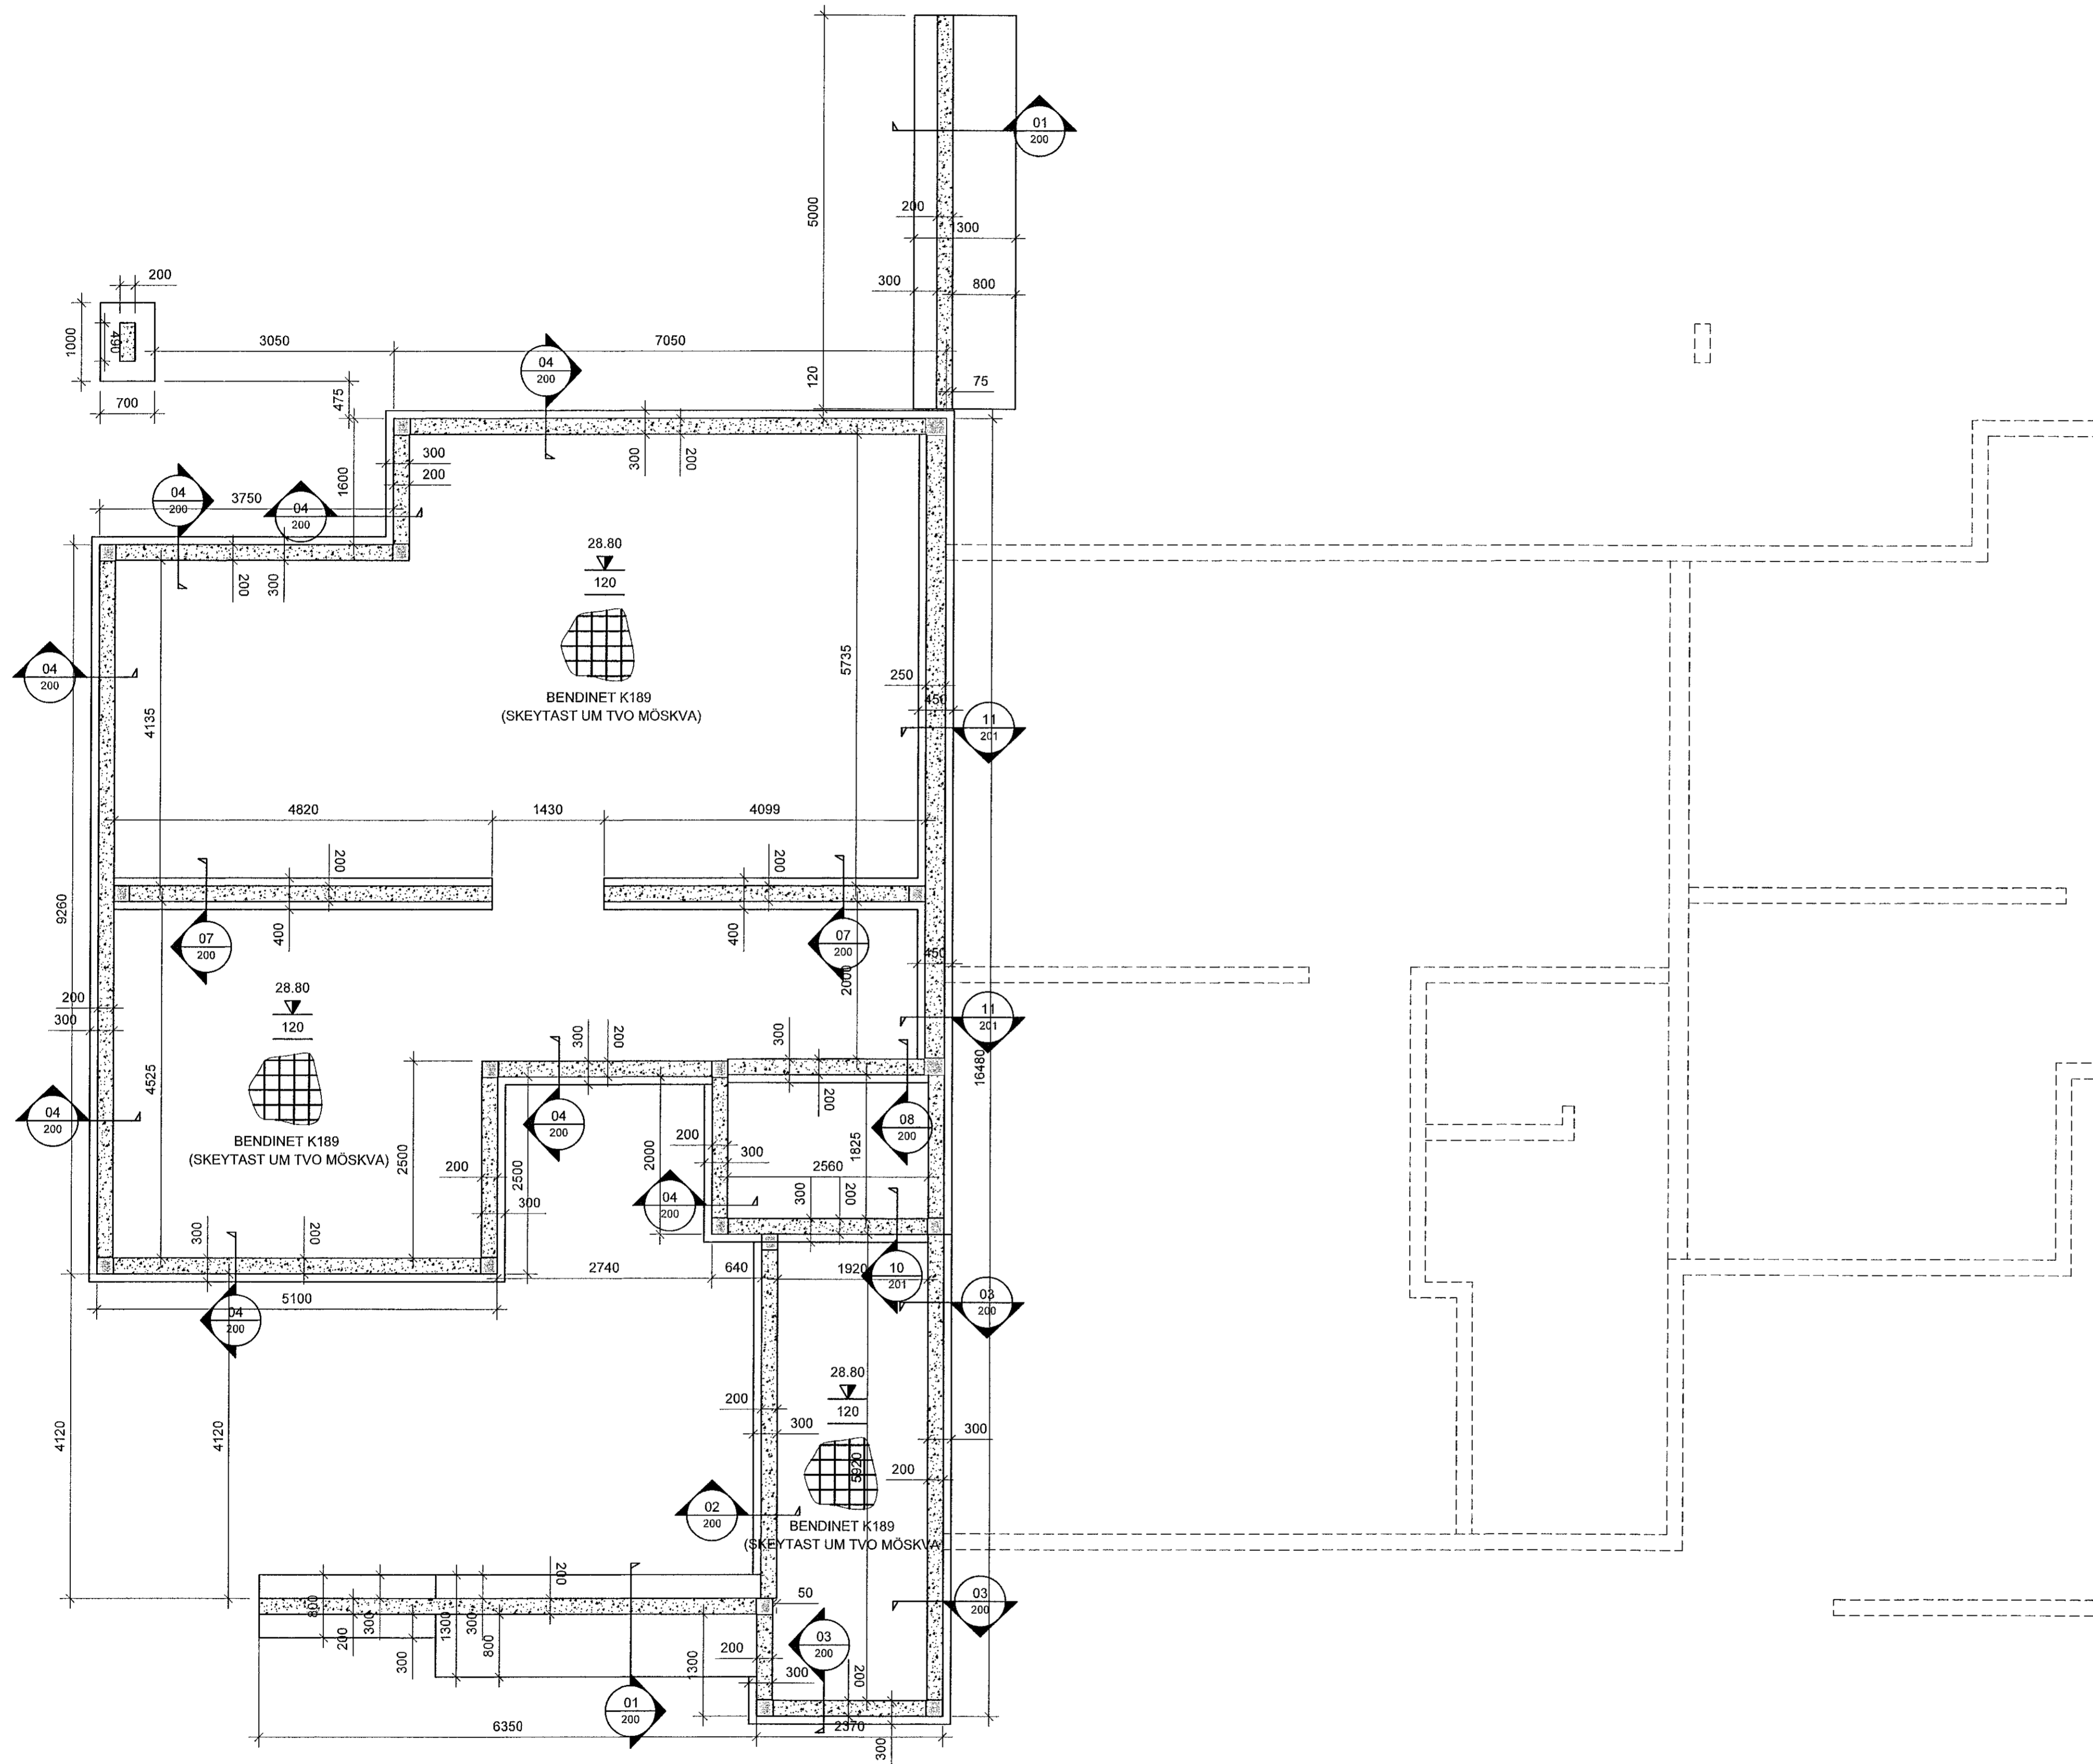


ATH!

- ALMENNAR SKÝRINGAR SJÁ TEIKN. B001
- BENDING VEGGJA NEMA ANNAD SÉ TEKID FRAM.
- SÖKKULVEGGIR 200mm:
TVÓFALT K257 BENDINET, 2K12 RANDJÁRN OG K10 STUNGUJÁRN 600+600mm
- SAMLOKUEININGAR 320mm
150mm BURÐARVEGGUR:
TVÓFALT K257 BENDINET OG 2K12 RANDJÁRN.
70mm VEDURKÁPA:
EINFALT K189 BENDINET OG K12 RANDJÁRN.
- 150mm ÞYKKIR:
TVÓFALT K257 BENDINET OG 2K12 RANDJÁRN.
- JÁRNUN KRINGUM OP ER 2K12 OG JÁRNAFYRIRKOMULAG SKY SKÝRINGARBLABI (NEMA ANNAD KOMI FRAM) Í INNVEGGJUM KOMA 2K12 Í VEGGENDA
- SÉU JÁRNABAKKAR NOTADIR Í STAD VINKLA/U-LYKKJA SKULU ÞEIR VALDIR ÞANNIG AD JÁRNAMAGNID SÉ ÞAD SAMAN.
- EINANGRUNARÞYKKIR ERU
-100mm PLASTEINANGRUN 24kg/m³ UNDIR BOTNPLÖTU
- KJARNBORASAGA MÁ FYRIR LÖGNUM EF EKKI HEFUR VERID GERT RÁÐ FYRIR ÞEIM Í UPPSTEYPU.
- LAGNAGÓT ERU BREIDD OG HÆÐ 200x200 NEMA ANNAD KOMI FRAM. LAGNAGÓT SJÁST Á LAGNATEIKNINGUM. LENDI KÓTI Á GATI UNDIR NEDRI BRÚN SÖKKULS (HÁÐ SÖKKULDÝPT)ÞÁ LIGGUR LOGNIN UNDIR SÖKKULVEGG.
- YFIRFARA SKAL ALLAR MÁLSETNINGAR OG HÆDARKÓTA M.T.T TEIKNINGA ARKITEKTA OG GERA HÖNNUDUM VIÐVART EF MISRÆMI FINNST.

LYKILMYND

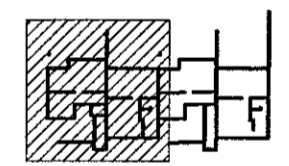

MKV. 3

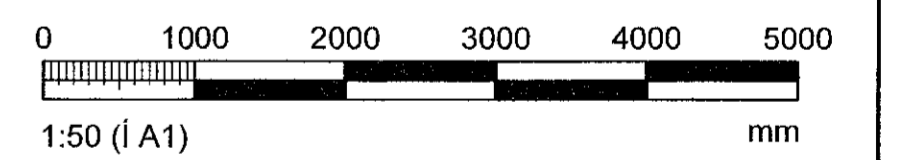

GRUNNMYND - SÖKKLAR OG BOTNPLATA
MKV. 3

ÁRITUN HÖNNUNARSTJÓRA Kristinn Ragnarsson kt.120944-2669			
BREYTINGAR			
NR.	DAGS.	BREYTING	SP.
1	01.10.2021	FRUMÚTGÁFA	SAÓ
VERKFRÆÐISTOFA			
NNE Verkefrafæðistofa ehf kt. 460421-0470 HÉÐASMARI S. 201 KÓPAVOGUR nne@nne.is S.8993577(HOO)8993077(SAO)			
SAMÞYKKT Sturlaugur Áron Ómarsson 300577-2969			
VERK DRANGSSKARD 15 OG HÁDEGISSKARD 24 HAFNARFJÖRÐUR			
TEIKNING BURÐARVIRKI SÖKKLAR OG BOTNPLATA GRUNNMYND			
HANNAÐ BMA	TEIKNAD BMA	YFIRFARAD SAÓ	MÆLKVARÐI 1:50 /A1
DAGS. 01.10.2021	VERK NR. 21041	TEIKNING NR. B101	ÚTGAFAN NR. 1