


1 2 3 4 5 6 7 8 9 10 11 12

Samþykkt þann
12. okt. 2021
F.h. byggingarfulltrúans í Hafnarfirði
Hjalmar A. Jónsson
LIA S

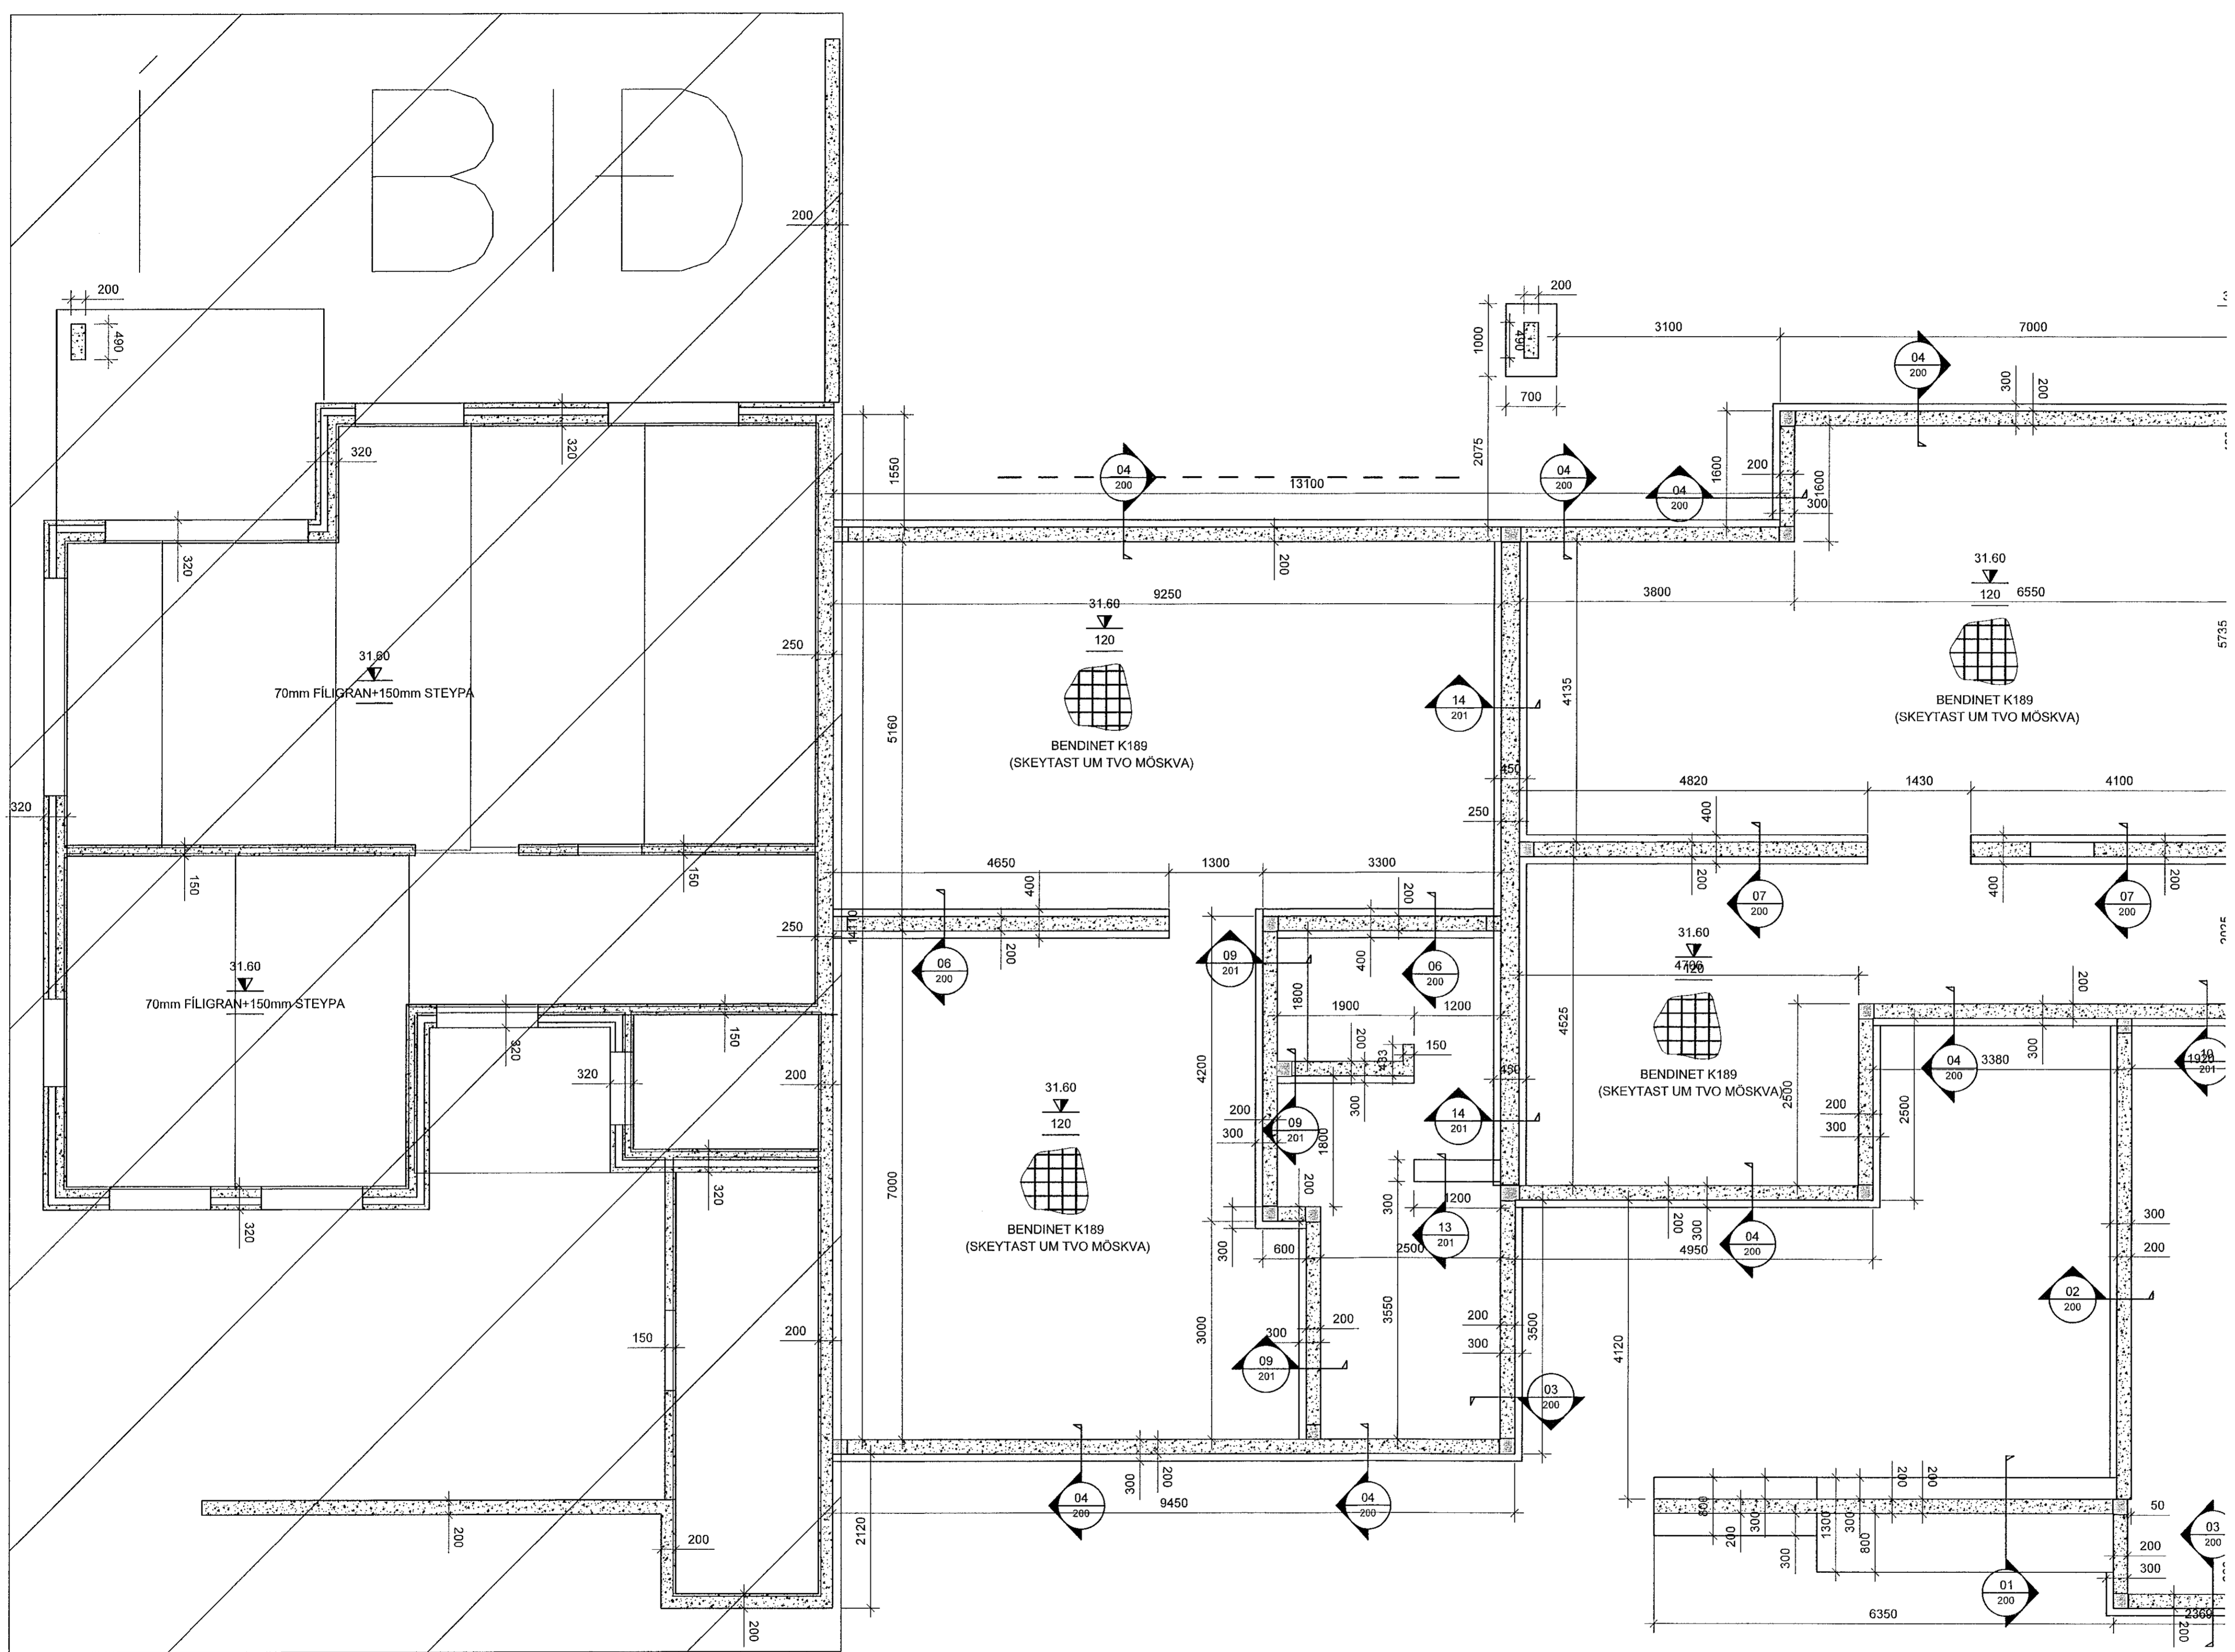

ATH!

ALMENNAR SKÝRINGAR SJÁ TEIKN. B001

BENDING VEGGJA NEMA ANNAD SÉ TEKID FRAM:

SÖKKULVEGGIR 200mm:
TVÖFALT K257 BENDINET, 2K12 RANDJÄRN OG K10 STUNGJÄRN 600+600mm

SAMLOKUEININGAR 320mm
150mm BURÐARVEGGUR:
TVÖFALT K257 BENDINET OG 2K12 RANDJÄRN,
70mm VEDURKÁPA:
EINFALT K189 BENDINET OG K12 RANDJÄRN.

150mm ÞYKKIR:
TVÖFALT K257 BENDINET OG 2K12 RANDJÄRN.

JÄRNUN KRINGUM OP ER 2K12 OG JÄRNAFYRIRKOMULAG SKV SKÝRINGARBLAÐI (NEMA ANNAD KOMI FRAM) Í INNVEGGJUM KOMA 2K12 Í VEGGENDA

SÉU JÄRNABAKKAR NOTADIR Í STAD VINKLAU-LYKKJA SKULU ÞEIR VALDIR ÞANNIG AD JÄRNAMAGNID SÉ ÞAD SAMAN.



EINANGRUNARÞYKKTIR ERU
-100mm PLASTEINANGRUN 24kg/m3 UNDIR BOTNPLÖTU

KJARNABORA/SAGA MÁ FYRIR LÖGNUM EF EKKI HEFUR VERID GERT RÁÐ FYRIR ÞEIM Í UPPSTEYFU.

LAGNAGÖT ERU BREIDD OG HÆÐ 200x200 NEMA ANNAD KOMI FRAM. LAGNAGÖT SJÁST Á LAGNATEIKNINGUM. LENDI KÓTI Á GATI UNDIR NEÐRI BRÚN SÖKKULS (HÁÐ SÖKKULDÝPT)ÞÁ LIGGUR LÖGNIN UNDIR SÖKKULVEGG..

YFIRFARA SKAL ALLAR MÁLSETNINGAR OG HÆÐARKÓTA M.T.T TEIKNINGA ARKITEKTA OG GERA HÖNNUBUD VIÐVART EF MISRÆMI FINNST.

LYKILMYND

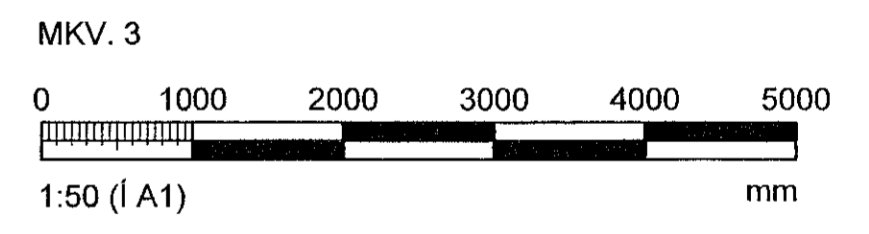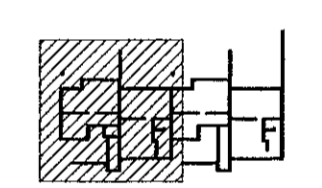

GRUNNMYND - VEGGIR OG LOFTAPLATA 1.HÆÐ / SÖKKLAR OG BOTNPLATA
MKV. 3

ARITUN HÖNNUNARSTJÓRA Kinnleinn Ragnbjörnsson kt. 120944-2889			
BREYTINGAR			
NR.	DAGS.	BREYTING	SB.
1	01.10.2021	FRUMÚTGÁFA	SAO
VERKFRÆÐISTOFA			
NNE Verkfræðistofa ehf kt. 460421-0470 HÆDASMÁRI 6, 201 KÖPAVOGUR nne@nne.is S:8993577(HOO)/8993077(SAO)			
SAMÞYKKT Sturlaugur Aron Ómarsson 300577-3188			
VERK DRANGSSKARÐ 15 OG HÁDEGISSKARÐ 24 HAFNARFJÖRÐUR			
TEIKNING BURÐARVIRKI VEGGIR OG LOFTAPL. 1.HÆÐ/SÖKKLAR OG BOTNPL. GRUNNMYND			
HANNAÐ BMA	TEIKNAD BMA	YFIRFARID SAO	MEÐLKVARDI 1:50
DAGS. 01.10.2021	VERK NR. 21041	TEIKNING NR. B111	UTGÁFA NR. 1