

Samþykkt þann
12. okt. 2021
L.A. Byggingurðlitráðs í Hafnarfirði
Hjalmar A. Jónsson
H.A.S.

ATH!
ALMENNAR SKÝRINGAR SJÁ TEIKN. B001
BENDING VEGGJA NEMA ANNAD SÉ TEKID FRAM.
SÖKKULVEGGIR 200mm:
TVÓFALT K257 BENDINET, 2K12 RANDJÁRN OG K10 STUNGUJÁRN 600+600mm
SAMLÖKUEININGAR 320mm
150mm BURÐARVEGGUR:
TVÓFALT K257 BENDINET OG 2K12 RANDJÁRN.
70mm VEDURKÁPA:
EINFALT K189 BENDINET OG K12 RANDJÁRN.
150mm ÞYKKIR:
TVÓFALT K257 BENDINET OG 2K12 RANDJÁRN.

JÁRNUN KRINGUM OP ER 2K12 OG JÁRNAFYRIRKOMULAG SKY SKÝRINGARBLAÐI (NEMA ANNAD KOMI FRAM) Í INNVEGGJUM KOMA 2K12 Í VEGGENDA

SÉU JÁRNABAKKAR NOTADIR Í STAÐ VINKLA/ÞYKKJA SKULU ÞEIR VALDIR ÞANNIG AÐ JÁRNAMAGNID SÉ ÞAÐ SAMÁ.



EINANGRUNARÞYKKTIR ERU -100mm PLASTEINANGRUN 24kg/m³ UNDIR BOTNPLÖTU

KJARNABORA/SAGA MÁ FYRIR LÖGNUM EF EKKI HEFUR VERID GERT RÁÐ FYRIR ÞEIM Í UPPSTEYPU.

LAGNAGÖT ERU BREIDD OG HÆÐ 200x200 NEMA ANNAD KOMI FRAM. LAGNAGÖT SJÁST Á LAGNATEIKNINGUM. LENDI KÓTI Á GATI UNDIR NEÐRI BRÚN SÖKKULS (HÁD SÖKKULDÝPT)ÞÁ LIGGUR LÖGNIN UNDIR SÖKKULVEGG..

YFIRFARA SKAL ALLAR MÁLSETNINGAR OG HÆÐARKÓTA M.T.T. TEIKNINGA ARKITEKTA OG GERA HÖNNUDUM VIÐVART EF MISREMI FINNST.

LYKILMYND

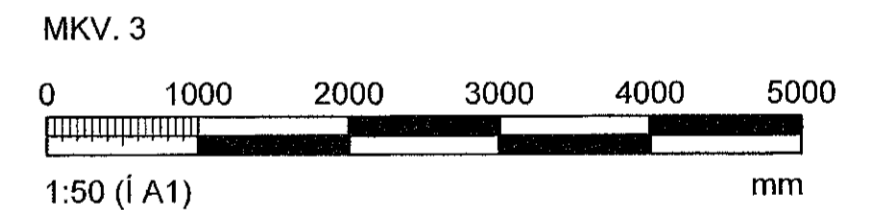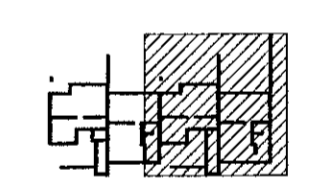

GRUNNMYND - VEGGIR OG ÞAKPLATA 2.HÆÐ
MKV. 3

ÁRITUN HÖNNUNARSTJÓRA Kristinn Ragnarsch kt:120944-2669			
BREYTINGAR			
NR.	DAGS.	BREYTING	Sp.
1	01.10.2021	FRUMÚTGÁFA	SAO
VERKFRÆÐISTOFA			
NNE Verkfræðistofa ehf kt: 460421-0470 HÆDASMÁRI 6, 201 KÖPVAOGUR nne@nne.is S: 8993577(HOO)/8993077(SAO)			
SAMÞYKKT Sturlaugur Arng. Ómarsson 300577-3189			
VERK DRANGSSKARD 15 OG HÁDEGISSKARD 24 HAFNARFJÖRDUR			
TEIKNING BURÐARVIRKI VEGGIR OG ÞAKPLATA 2.HÆÐ GRUNNMYND			
HANNAÐ BMA	TEIKNAD BMA	YFIRFARID SAO	MELIKVARDI 1:50
DAGS. 01.10.2021	VERK NR. 21041	TEIKNING NR. B112	ÚTGÁFA NR. 1