




1 2 3 4 5 6 7 8 9 10 11 12

Samþykkt þann  
12. okt. 2021  
f.h. byggingarfulltrúans í Hafnarfirði  
Hjálmar A. Jónsson  
f-173

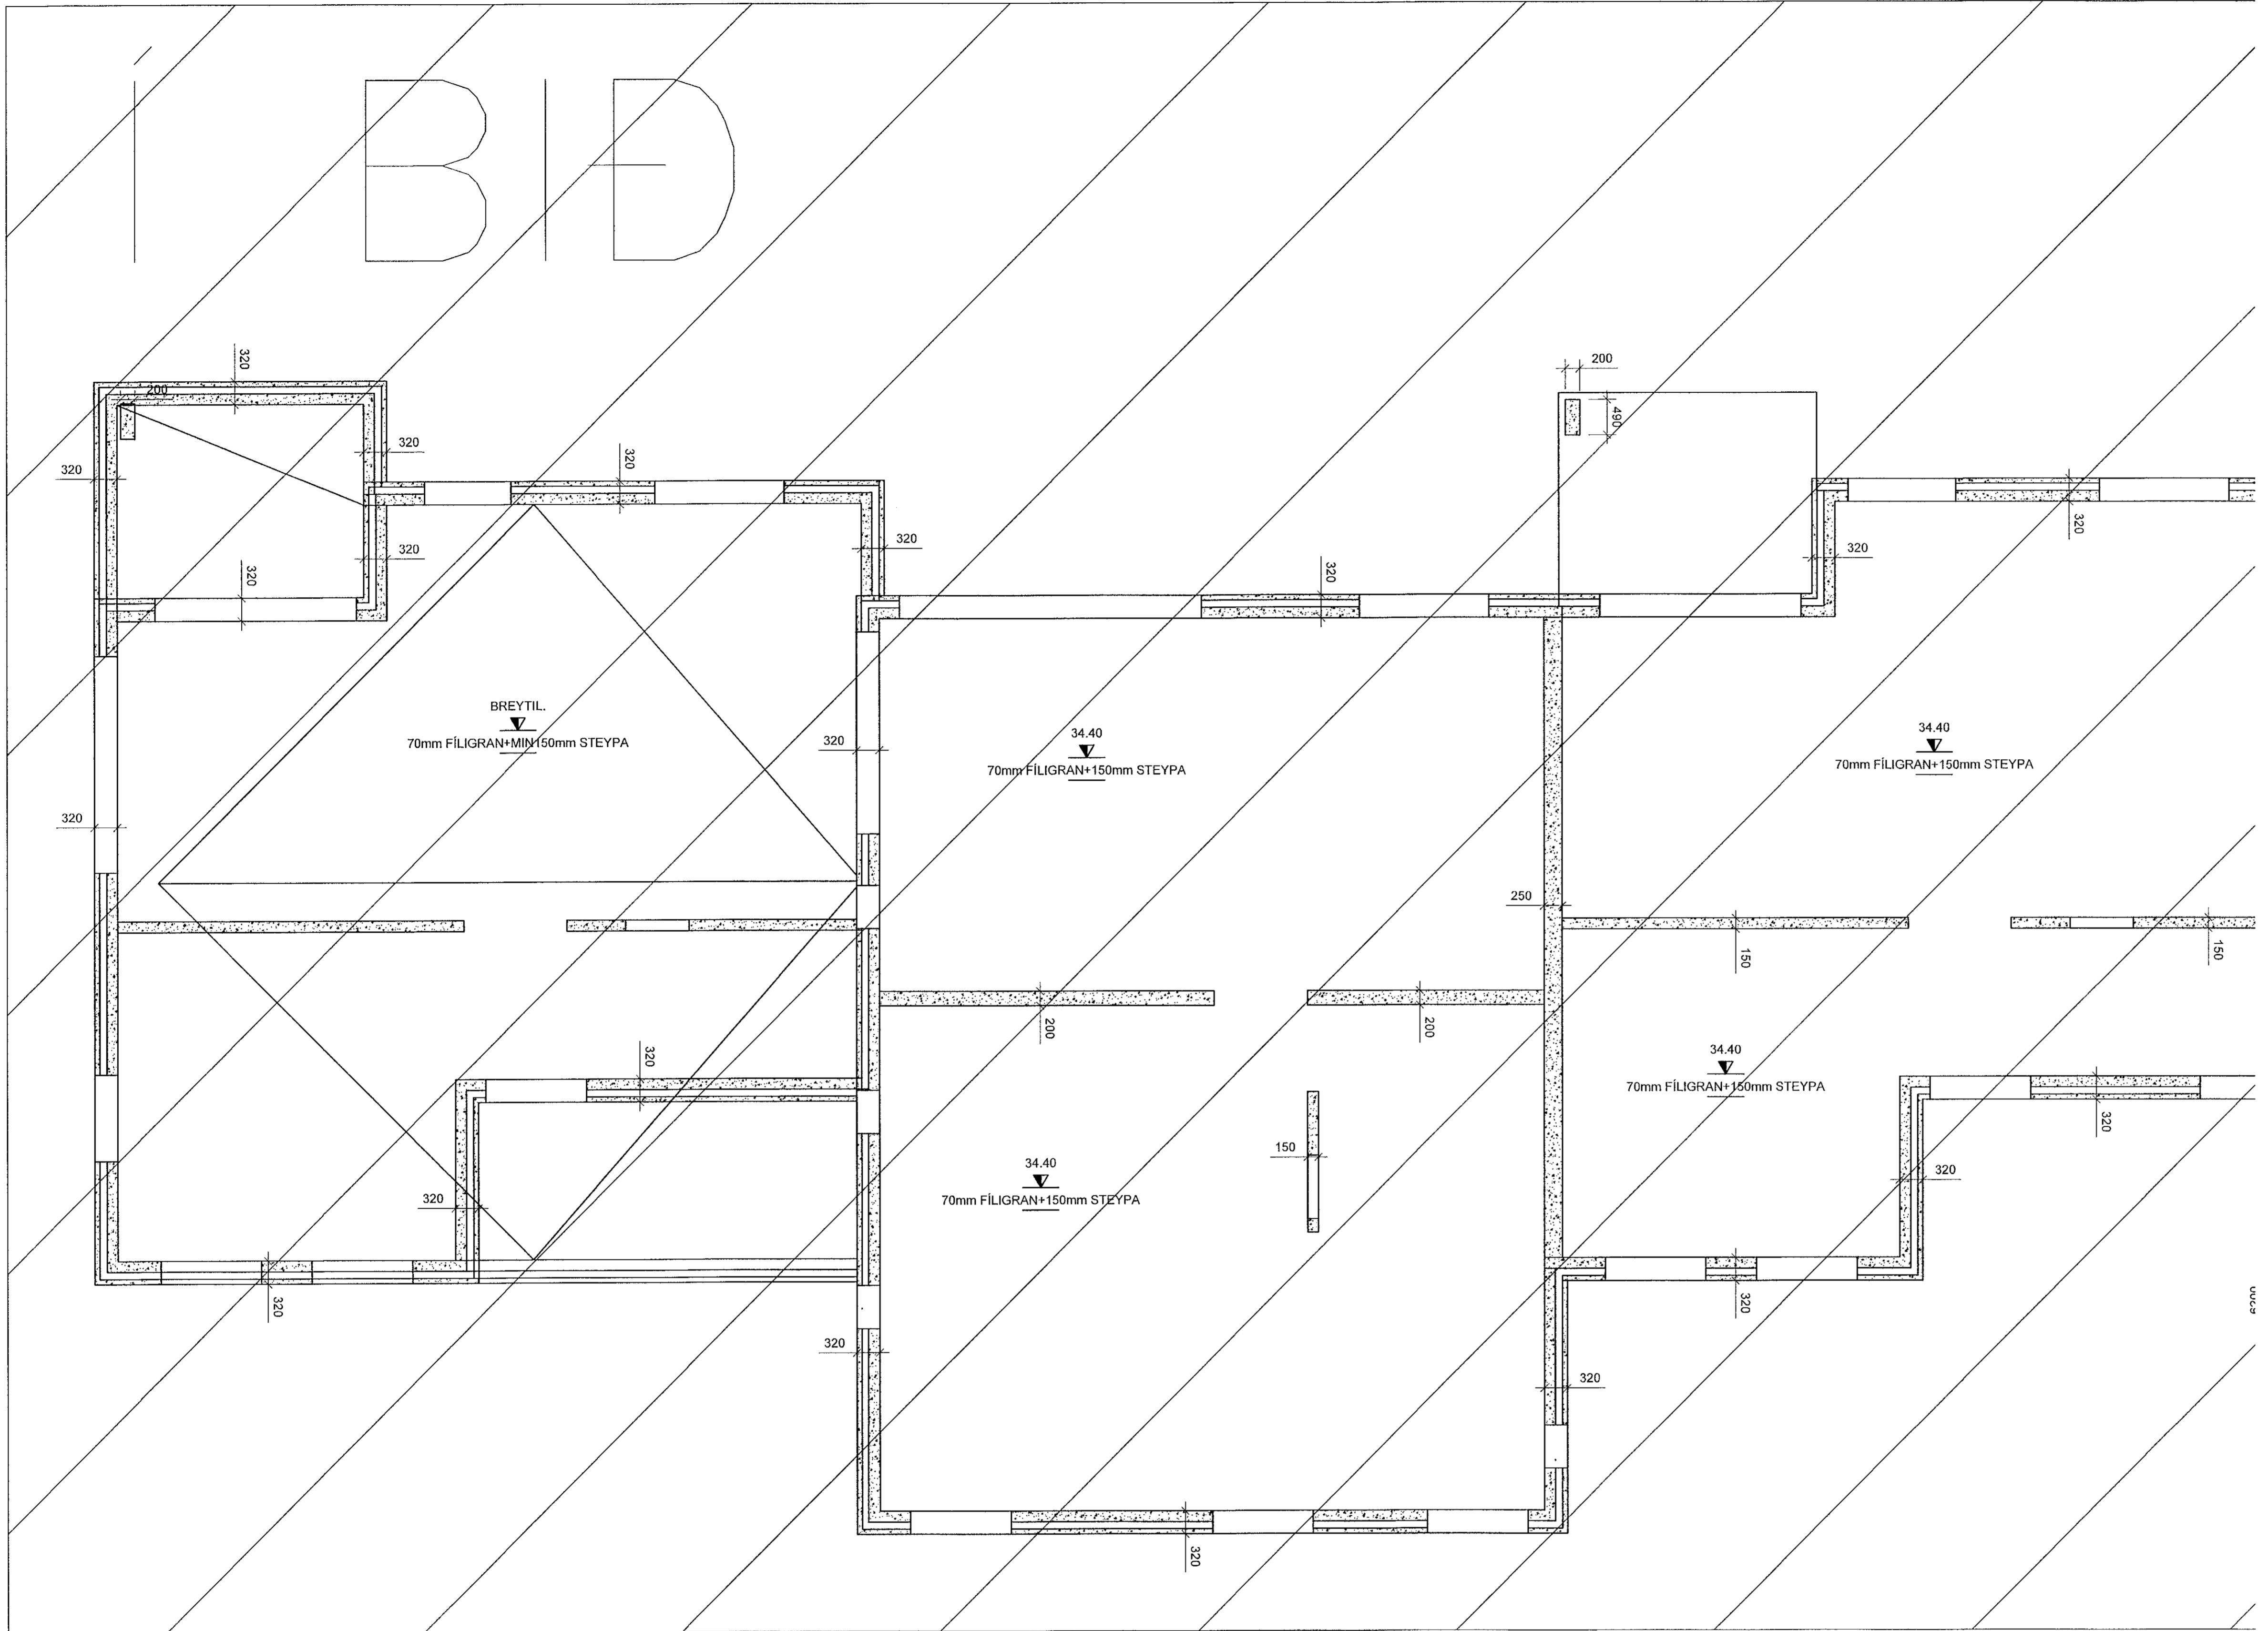

**ATH!**  
ALMENNAR SKÝRINGAR SJÁ TEIGN. B001  
BENDING VEGGJA NEMA ANNAD SÉ TEKID FRAM:  
SÖKKULVEGGIR 200mm:  
TVÓFALT K257 BENDINET, 2K12 RANDJÁRN OG K10 STUNGJÁRN 600+600mm  
SAMLOKUEININGAR 320mm  
150mm BURÐARVEGGUR:  
TVÓFALT K257 BENDINET OG 2K12 RANDJÁRN.  
70mm VEDURKÁPA:  
EINFALT K189 BENDINET OG K12 RANDJÁRN.  
150mm ÞYKKIR:  
TVÓFALT K257 BENDINET OG 2K12 RANDJÁRN.  
JÁRNUN KRINGUM OP ER 2K12 OG JÁRNAFYRIRKOMULAG SKV SKÝRINGARBLADI (NEMA ANNAD KOMI FRAM) Í INNVEGGJUM KOMA 2K12 Í VEGGENDA  
SÉU JÁRNABAKKAR NOTADIR Í STAÐ VINKLAU-LYKKJA SKULU ÞEIR VALDIR ÞANNIG AÐ JÁRNAMAGNID SÉ ÞAÐ SAMMA.  
EINANGRUNARÞYKKTIR ERU -100mm PLASTEINANGRUN 24kg/m3 UNDIR BOTNPLÖTU  
KJARNABORA/SAGA MÁ FYRIR LÖGNUM EF EKKI HEFUR VERID GERT RÁÐ FYRIR ÞEIM Í UPPSTEYPU.  
LAGNAGÓT ERU BREIDD OG HÆÐ 200x200 NEMA ANNAD KOMI FRAM. LAGNAGÓT SJÁST Á LAGNA TEIKNINGUM. LENDI KÓTI Á GATI UNDIR NEDRI BRÚN SÖKKULS (HÁÐ SÖKKULDÝPT)ÞÁ LIGGUR LÖGNIN UNDIR SÖKKULVEGG.  
YFIRFARA SKAL ALLAR MÁLSETNINGAR OG HÆÐARKÓTA M.T.T TEIKNINGA ARKITEKTA OG GERA HÖNNUÐUM VIBVART EF MISRÆMI FINNST.

**LYKILMYND**

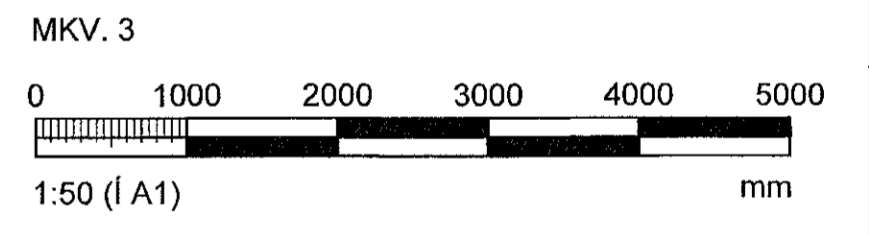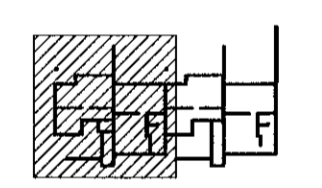

ÁRITUN HÖNNUNARSTJÓRA Kristinn Ragnsson kt120944-2989			
BREYTINGAR			
NR.	DAGS.	BREYTING	Sp.
1	01.10.2021	FRUMÚTGÁFA	SAÓ
VERKFRÆDISTOFA			
NNE Verkfædistofa ehf kt: 460421-0470 HÆDASMÁRI 6, 201 KÓPAVOGUR nne@nne.is S: 8993577(HOJ)/8993077(SAO)			
SAMÞYKKT Sturlaugur Aron Ómarsson 300577-3189			
VERK DRANGSSKARÐ 15 OG HÁDEGISSKARÐ 24 HAFNARFJÖRÐUR			
TEIKNING BURÐARVIRKI VEGGIR OG LOFTAPLATA 1.HÆÐ GRUNNMYND			
HANNAÐ BMA	TEIKNAD BMA	YFIRFARID SAÓ	MELIKVARDI 1:50 /A1
DAGS. 01.10.2021	VERK NR. 21041	TEIKNING NR. B121	ÚTGÁFA NR. 1

GRUNNMYND - VEGGIR OG LOFTAPLATA 1.HÆÐ  
MKV. 3

© Öll áhrök og aðrir tekningar, að hluta eða í heild er háð skriflegu leyfi höfundna