
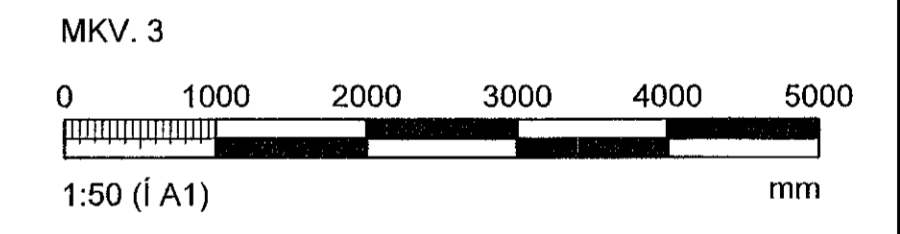


Samþykkt þann
12. okt. 2021
f.h. byggingarkennirinnar í Hafnarfirði
Hjalmar A. Jónsson
HJA 5

ATH!
ALMENNAR SKÝRINGAR SJÁ TEIKN. B001
BENDING VEGGJA NEMA ANNAD SÉ TEKID FRAM:
SÖKKULVEGGIR 200mm:
TVÓFALT K257 BENDINET, 2K12 RANDJÄRN OG K10 STUNGUJÄRN 600+600mm
SAMLOKJUEININGAR 320mm
150mm BURÐARVEGGJUR:
TVÓFALT K257 BENDINET OG 2K12 RANDJÄRN.
70mm VEDURKÁPA:
EINFALT K189 BENDINET OG K12 RANDJÄRN.
150mm ÞYKKIR:
TVÓFALT K257 BENDINET OG 2K12 RANDJÄRN.
JÄRNUN KRINGUM OP ER 2K12 OG JÄRNAFYRIRKOMULAG SKV SKÝRINGARBLADI (NEMA ANNAD KOMI FRAM) Í INNVEGGJUM KOMA 2K12 Í VEGGENDA
SÉU JÄRNABAKKAR NOTADIR Í STAÐ VINKLAU-LYKKJA SKULU ÞEIR VALDIR ÞANNIG AÐ JÄRNAMAGNID SÉ ÞAÐ SAMÁ.
EINANGRUNARÞYKKTIR ERU
-100mm PLASTEINANGRUN 24kg/m³ UNDIR BOTNPLÖTU
KJARNBORASAGA MÁ FYRIR LÖGNUM EF EKKI HEFUR VERID GERT RÁÐ FYRIR ÞEIM Í UPPSTEYPU.
LAGNAGÖT ERU BREIDD OG HÆÐ 200x200 NEMA ANNAD KOMI FRAM. LAGNAGÖT SJÁST Á LAGNATEIKNINGUM. LENDI KÖTI Á GATI UNDIR NEBRI BRÚN SÖKKULS (HÁÐ SÖKKULDÝPT)ÞÁ LIGGUR LÖGNIN UNDIR SÖKKULVEGG.
YFIRFARA SKAL ALLAR MÁLSETNINGAR OG HÆÐARKÖTA M.T.T TEIKNINGA ARKITEKTA OG GERA HÖNNUÐUM VIÐVART EF MISRÆMI FINNST.

LYKILMYND

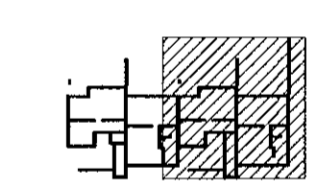

ÁRITUN HÖNNUNARSTJÓRA Kristinn Ragnarsson kt.120944-2689

BREYTINGAR			
NR.	DAGS	BREYTING	Sp.
1	01.10.2021	FRUMTÖGGAFA	SAO

VERKFRÆÐISTOFA

NNE Verkfærðistofa ehf kt. 460421-0470
HÆÐASMÁRI 6, 201 KÖPAVOGUR
nne@nne.is S:8993577(HÖD)/8993077(SAO)

SAMÞYKKT Sturlaugur Anna Ómarsson 300577-3189

VERK
DRANGSSKARÐ 15 OG HÁDEGISSKARÐ 24
HAFNARFJÖRÐUR
TEIKNING
BURÐARVIRKI
VEGGIR OG ÞAKPLATA 2.HÆÐ
GRUNNMYND

HANNAÐ	TEIKNAD	YFIRFARÐ	MÆLIKVARÐI	
BMA	BMA	SAO	1:50	/A1

DAGS.	VERK NR.	TEIKNING NR.	ÚTGÁFA NR.
01.10.2021	21041	B122	1