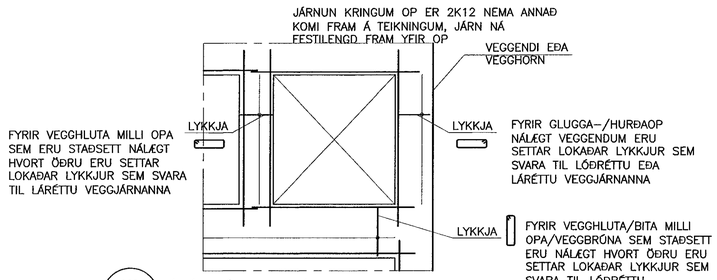

K0 - ÁSÝND Á VEGG - JÁRNUN VEGGHLUTA
Mkv. 2

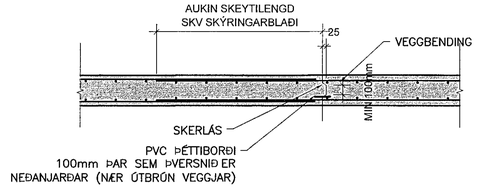

K1 - LÁRÉTT KENNISNIÐ - SKERLÁS Í 200/250mm VEGG
Mkv. 2

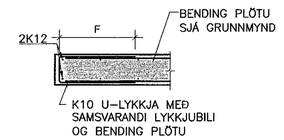

K2 - LÓÐRÉTT KENNISNIÐ - PLÖTUBRÚN
Mkv. 2

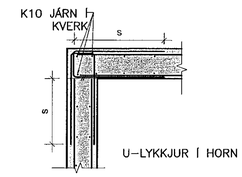

K3 - LÁRÉTT KENNISNIÐ - VEGGHORN
Mkv. 2

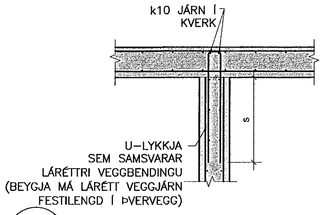

K4 - LÁRÉTT KENNISNIÐ - VEGGMÓT
Mkv. 2

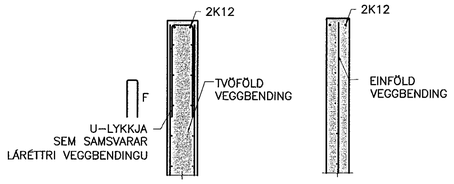

K5 - LÁRÉTT KENISNIÐ - VEGGENDI TVÖFÖLD BENDING OG EINFÖLD VEGGBENDING
Mkv. 2

SÉ EKKI ANNARS GETI? KOMI AUKALEGA JÁRN UMHVERFIS GLUGGA, HUR?IR OG OP Í PLÖTUM OG VEGGJUM ER SVARA TIL ?EIRRA JÁRNA SEM KLIPPT ERU Í SUNDUR, ?Ó ALDREI MINNA EN 2 K12.

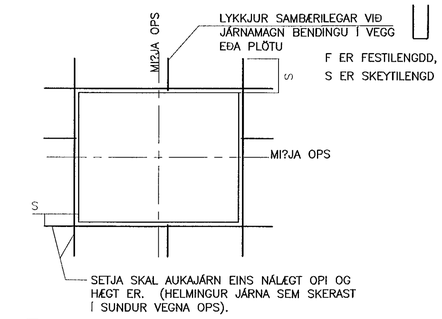

K6 - JÁRNUN KRNGUM OP
Mkv. 2

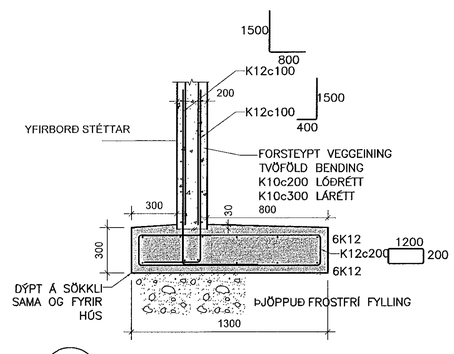

01 - SNIÐ
Mkv. 2

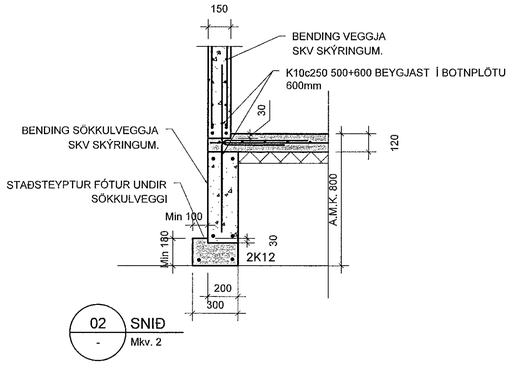

02 - SNIÐ
Mkv. 2

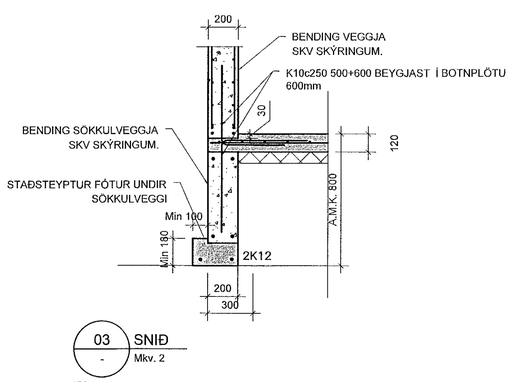

03 - SNIÐ
Mkv. 2

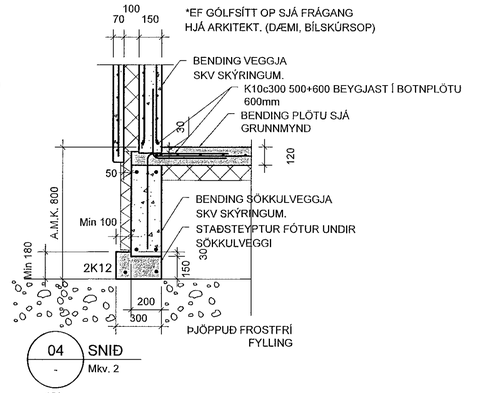

04 - SNIÐ
Mkv. 2

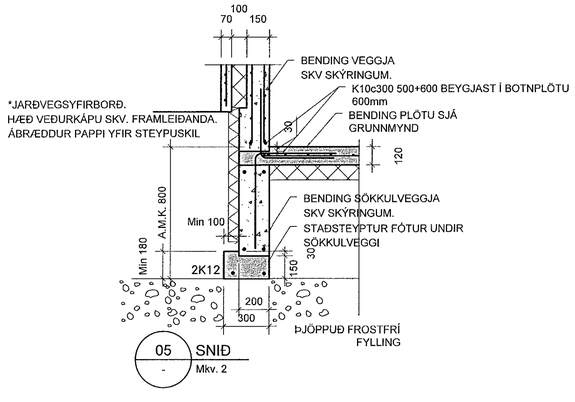

05 - SNIÐ
Mkv. 2

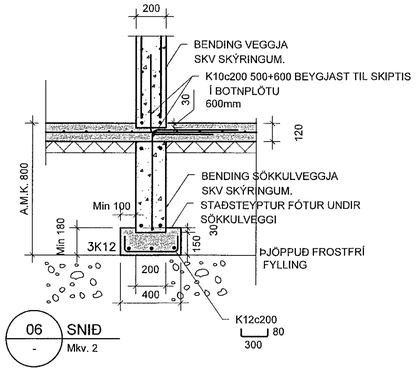

06 - SNIÐ
Mkv. 2

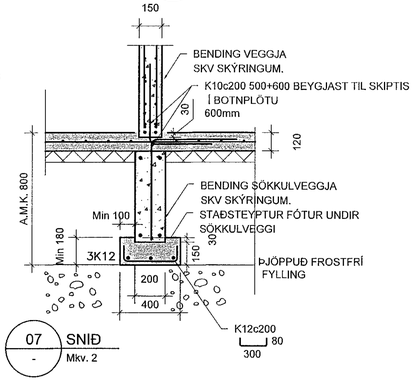

07 - SNIÐ
Mkv. 2

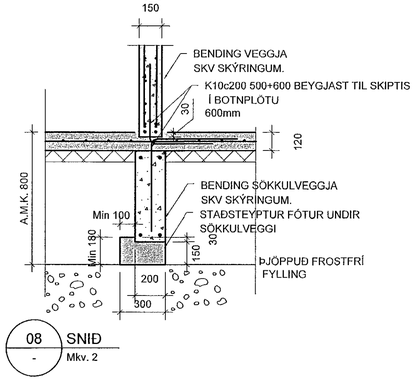

08 - SNIÐ
Mkv. 2

Samþykkt þann
12. okt. 2021
f.h. byggingarfulltrúans í Hafnarfirði
Hjálmar A. Jónsson
H193

ATH!:

ALMENNAR SKÝRINGAR SJÁ TEIKN. B001

BENDING VEGGJA NEMA ANNAÐ SÉ TEKIÐ FRAM:

SÖKKULVEGGIR 200mm:
TVÖFALT K257 BENDINET, 2K12 RANDJÁRN OG K10 STUNGUJÁRN 600+600mm

SAMLOKUEININGAR 320mm
150mm BURÐARVEGGUR:
TVÖFALT K257 BENDINET OG 2K12 RANDJÁRN.
70mm VEÐURKÁPA:
EINFALT K189 BENDINET OG K12 RANDJÁRN.

150mm ÞYKKIR:
TVÖFALT K257 BENDINET OG 2K12 RANDJÁRN.

JÁRNUN KRINGUM OP ER 2K12 OG JÁRNAFYRIRKOMULAG SKV SKÝRINGARBLAÐI (NEMA ANNAÐ KOMI FRAM) Í INNVEGGJUM KOMA 2K12 Í VEGGENDA

SÉU JÁRNABAKKAR NOTAÐIR Í STAÐ VINKLA/U-LYKKJA SKULU ÞEIR VALDIR ÞANNIG AÐ JÁRNAMAGNIÐ SÉ ÞAÐ SAMA.

EINANGRUNARÞYKKTIR ERU
-100mm PLASTEINANGRUN 24kg/m3 UNDIR BOTNPLÖTU

KJARNABORA/SAGA MÁ FYRIR LÖGNUM EF EKKI HEFUR VERIÐ GERT RÁÐ FYRIR ÞEIM Í UPPSTEYPU.

LAGNAGÖT ERU BREIDD OG HÆÐ 200x200 NEMA ANNAÐ KOMI FRAM. LAGNAGÖT SJÁST Á LAGNATEIKNINGUM. LENDI KÓTI Á GATI UNDIR NEÐRI BRÚN SÖKKULS (HÁÐ SÖKKULDÝPT)ÞÁ LIGGUR LÖGNIN UNDIR SÖKKULVEGG..

YFIRFARA SKAL ALLAR MÁLSETNINGAR OG HÆÐARKÓTA M.T.T TEIKNINGA ARKITEKTA OG GERA HÖNNUÐUM VIÐVART EF MISRÆMI FINNST.

MKV. 2

0 500 1000 1500 2000

1:20 (Í A1) mm

ÁRITUN HÖNNUNARSTJÓRA Kristinn Ragnarsson kt: 120944-2669

BREYTINGAR

NR.	DAGS.	BREYTING	SÞ.
1	01.10.2021	FRUMÚTGÁFA	SAÓ

VERKFRÆÐISTOFA
NNE Verkfræðistofa ehf kt: 460421-0470
HÆÐASMÁRI 6, 201 KÓPAVOGUR
nne@nne.is S:8993577(HJÓ)/8993077(SAÓ)

SAMÞYKKT Sturlaugur Aron Ómarsson 300577-3189

VERK
DRANGSSKARÐ 15 OG HÁDEGISSKARÐ 24
HAFNARFJÖRÐUR

TEIKNING
BURÐARVIRKI
SAMSTEYPUR

HANNAÐ	TEIKNAÐ	YFIRFARIÐ	MÆLIKVARÐI
BMA	BMA	SAÓ	1:20 /A1

DAGS.	VERK NR.	TEIKNING NR.	ÚTGÁFA NR.
01.10.2021	21041	B200	1

© Öll afnot og afritun teikningar, að hluta eða í heild er háð skriflegu leyfi hönnuða

M:\AVR\21\21041 – Drangsskarð 15 og Hádegisskarð 24\03 TEIKNINGAR\Burðarvirki\burður Drangsskarð 15 og hádegisskarð 24.dwg