


Sampykkt þann
12. okt. 2021
Hjalmar A. Jónsson

ATHI:
 ALMENNAR SKÝRINGAR SJÁ TEIKN. B001
 BENDING VEGGJA NEMA ANNAD SÉ TEKID FRAM:
 SÖKKULVEGGIR 200mm:
 TVÖFALT K257 BENDINET, 2K12 RANDJÁRN OG K10 STUNGUJÁRN 600+600mm
 SAMLOKUEININGAR 320mm
 150mm BURÐARVEGGUR:
 TVÖFALT K257 BENDINET OG 2K12 RANDJÁRN.
 70mm VEDURKÁPA:
 EINFALT K189 BENDINET OG K12 RANDJÁRN.
 150mm PYKKIR:
 TVÖFALT K257 BENDINET OG 2K12 RANDJÁRN.
 JÁRNUN KRINGUM OP ER 2K12 OG JÁRNAFYRIRKOMULAG SKV SKÝRINGARBLADI (NEMA ANNAD KOMI FRAM) Í INNVEGGJUM KOMA 2K12 Í VEGGENDA
 SÉU JÁRNABAKKAR NOTADIR Í STAÐ VINKLA/U-LYKKJA SKULU ÞEIR VALDIR ÞANNIG AÐ JÁRNAMAGNID SÉ ÞAD SAMA.
 EINANGRUNARPYKKIR ERU -100mm PLASTEINANGRUN 24kg/m3 UNDIR BOTNPLÖTU
 KJARNABORA/SAGA MÁ FYRIR LÖGNUM EF EKKI HEFUR VERID GERT RÁÐ FYRIR ÞEIM Í UPPSTEYPU.
 LAGNAGÖT ERU BREIDD OG HÆÐ 200x200 NEMA ANNAD KOMI FRAM. LAGNAGÖT SJÁST Á LAGNATEIKNINGUM. LENDI KÓTI Á GATI UNDIR NEDRI BRÚN SÖKKULS (HÁÐ SÖKKULDÝPT) ÞÁ LIGGUR LÖGNIN UNDIR SÖKKULVEGGJUM.
 YFIRFARA SKAL ALLAR MÁLSETNINGAR OG HÆÐARKÓTA M.T.T TEIKNINGA ARKITEKTA OG GERA HÖNNUDUM VIÐVART EF MISRÆMI FINNST.

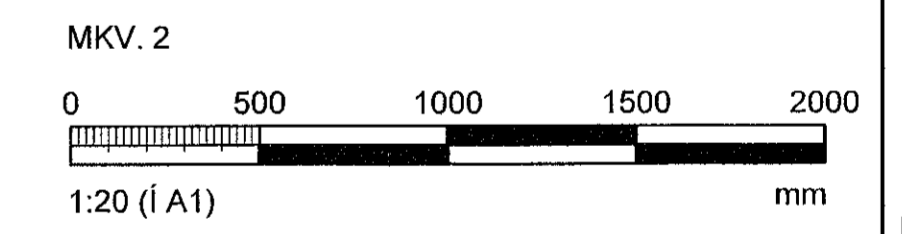

ARITUN HÖNNUNARSTJÓRA Kristinn Ragnarsson kt.120944-2669			
BREYTINGAR			
NR.	DAGS.	BREYTING	Sb.
1	01.10.2021	FRUMTUGAFA	SAÖ
VERKFRÆÐISTOFA			
NNE Verfræðistofa ehf kt. 460421-0470 HÆDASMÁRI 6, 201 KÖPAVOGUR nne@nne.is S:8993577(HOO)/8993077(SAO)			
SAMPYKKT Slurfaugur Aron Ólafsson 300577-3189			
VERK: DRANGSSKARÐ 15 OG HÁDEGISSKARÐ 24 HAFNARFJÖRDUR			
TEIKNING: BURÐARVIRKI SNID OG DEILI			
HANNAÐ BMA	TEIKNAD BMA	YFIRFARID SAÖ	MÆLIKVARÐI 1:20 /A1
DAGS. 01.10.2021	VERK NR. 21041	TEIKNING NR. B201	UTGAFU NR. 1