



Samþykkt þann

12. okt. 2022

fh. byggingarfulltróans í Hafnarfirði
Róbert A. Róbertsson

Jon M. Eddell 091102-3507
ÁRITUN HÖNNUNARSTJÓRA KT:


ALMENNAR SKÝRINGAR:

- SJÁ FLEIRI ALMENNAR SKÝRINGAR Á TEIKNINGU 0000
- ÖLL MÁL ERU Í MILLIMETURUM, EN KÓTAR OG HNIT ERU Í METURUM
- BYGGINGIN ER GRUNDUÐ Á ÞJÖPPUDUM ÞÚÐA - LEYFILEGT ÁLAG Á ÞÚÐA ER 0,5MPa
- SJÁ ÞJÖPPUNARKRÖFUR FYRIR FYLINGU UNDIR SÖKKLUM OG BOTNPLÖTU Á JARÐVINNUTEIKNINGU J-0001
- SJÁ TEIKNINGAR FRÁ RAFLAGNAHÖNNUÐI FYRIR SÖKKULSKAUT
- SJÁ TEIKNINGAR FRÁ LAGNAHÖNNUÐI FYRIR NIÐURFÖLL Í BOTNPLÖTU OG GÖT Í SÖKKLA
- SJÁ TEIKNINGAR FRÁ STÁLFRAMLEIÐANDA FYRIR INNSTEYPTAR FESTINGAR

TÁKN:

- U-XXX HNITAPUNKTUR FYRIR STEYPTAR UNDIRSTÖÐUR
- BENDING Í NEDRI BRÚN PLÖTU
- - - BENDING Í EFRI BRÚN PLÖTU
- ⊗ Ø130 (h=150) ÚRTAK FYRIR SKERLÁS SEM GENGUR NIÐUR ÚR STÁLSÚLU
- ⊠ 140x140x150 ÚRTAK FYRIR SKERLÁS SEM GENGUR NIÐUR ÚR STÁLSÚLU

LYKILMYND FYRIR EINHELLU 1

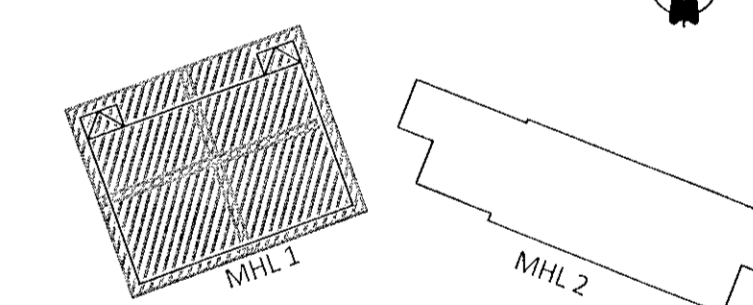

ÚTG. DAGS. SKÝRING

EINHELLA 1 - MHL 1
HAFNARFIRÐI

BURÐARVIRKI
UNDIRSTÖÐUR
GRUNNMYND - YFIRLITSMYND

SAMÞYKKT: KENNITALA:


Jon M. Eddell 070970-4149

DAGS. ÚTGÁFU: 28.09.2022
DAGS. BREYTT:

HÖNNUÐUR: HE
YFIRFARIÐ AF: RD

MÆLIKVARDI: 1:130

ALMENNT DEILI Í PLÖTUPYNNINGU Í BOTNPLÖTU Í STURTUKLEFUM

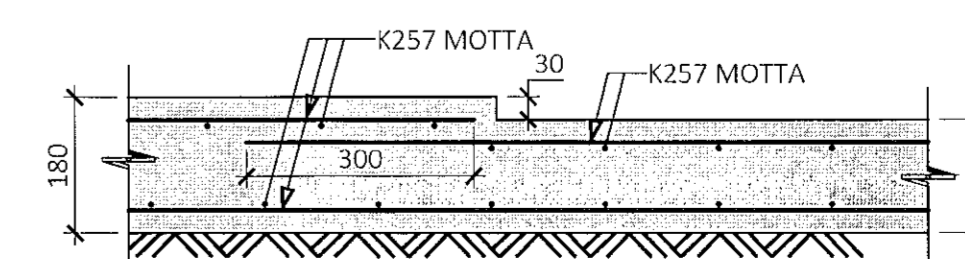

SJÁ TEIKNINGAR ARKITEKTA FYRIR
MÁLSETNINGAR Á PYNNINGUM

HANNA 22012a B-0100
VERKFRÆÐIS TOFA VERKNR. NÚMÉR ÚTG.

SUDURHRAUNNI 10 210 GARDABÆR KT. 631216-0480
hannaverk.is hrund@hannaVerk.is SÍMI: 773-5252