

SIÁ TEIKNINGU B-0103 FYRIR FRAMHALD


ÁRTUN BYGGINGARFULLTRÓA

Samþykkt þann
12. okt. 2022
Íh. byggingarfulltróars í Hafnarfirði
Róbert A. Róbertsson

Róbert A. Róbertsson
ÁRTUN HÖNNUNARSTJÓRA KT:

- ALMENNAR SKÝRINGAR:
- SJÁ FLEIRI ALMENNAR SKÝRINGAR Á TEIKNINGU 0000
 - ÖLL MÁL ERU Í MILLIMETRUM, EN KÓTAR OG HNIT ERU Í METRUM
 - BYGGINGIN ER GRUNDUÐ Á ÞJÓPPUÐUM ÞÚÐA - LEYFILEGT ÁLAG Á ÞÚÐA ER 0,5MPa
 - SJÁ ÞJÓPPUNARKRÖFUR FYRIR FYLINGU UNDIR SÖKKLUM OG BOTNPLÖTU Á JARÐVINNUTEIKNINGU J 0001
 - SJÁ TEIKNINGAR FRÁ RAFLAGNAHÖNNUÐI FYRIR SÖKKULSKAUT
 - SJÁ TEIKNINGAR FRÁ LAGNAHÖNNUÐI FYRIR NIÐURFÖLL Í BOTNPLÖTU OG GÖT Í SÖKKLA
 - SJÁ TEIKNINGAR FRÁ STÁLFRAMLEIDANDA FYRIR INNSTEYPTAR FESTINGAR

- TÁKN:
- U-XXX HNITAPUNKTUR FYRIR STEYPTAR UNDIRSTÖÐUR
 - BENDING Í NEDRI BRÚN PLÖTU
 - - - BENDING Í EFRI BRÚN PLÖTU
 - ⊗ Ø130 (h=150) ÚRTAK FYRIR SKERLÁS SEM GENGUR NIÐUR ÚR STÁLSÚLU
 - ⊗ 140x140x150 ÚRTAK FYRIR SKERLÁS SEM GENGUR NIÐUR ÚR STÁLSÚLU

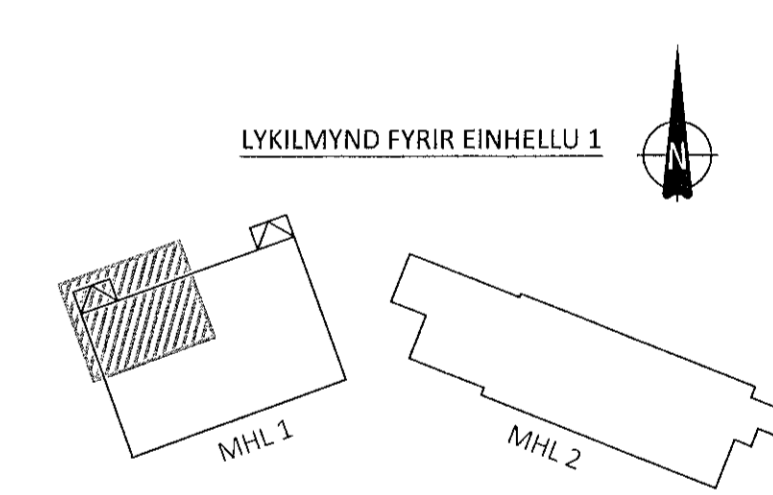

ÚTG. DAGS. SKÝRING

EINHELLA 1 - MHL 1
HAFNARFIRÐI

BURÐARVIRKI
UNDIRSTÖÐUR
GRUNNMYND - HLUTI 1

SAMÞYKKT: KENNITALA:
Lund Þinarótt 070970-4149

DAGS. ÚTGAFU: 28.09.2022 HÖNNUÐUR: HE
DAGS. BREYT: YFIRFARIB AF: RD

MÆLIKVARDI: 1:50

HANNA
VERKFRÆÐISTOFA

22012a B-0101
VERKNR. NÚMER ÚTG.

SIÐURHAUNI 10 210 GARDABÆR KT. 631216-0480
hanna@hannaVerk.is hrunn@hannaVerk.is Sími: 771-5252