

Samþykkt þann
 12. okt. 2022
 H. Byggingarfulltrúars (Hafnarfirði)
 Róbert A. Róbertsson

Róbert A. Róbertsson
 ÁRITUN HÖNNUNARSTJÓRA KT: 09102-335

ALMENNAR SKÝRINGAR:


- SJÁ FLEIRI ALMENNAR SKÝRINGAR Á TEIKNINGU 0000
- ÖLL MÁL ERU Í MILLIMETURM, EN KÓTAR OG HNIT ERU Í METURM
- BYGGINGIN ER GRUNDUÐ Á ÞJÖPPUDUM ÞÚÐA - LEYFILEGT ÁLAG Á ÞÚÐA ER 0,5MPa
- SJÁ ÞJÖPPUNARKRÖFUR FYRIR FYLINGU UNDIR SÖKKLUM OG BOTNPLÖTU Á JARÐVINNUTEIKNINGU J-0001
- SJÁ TEIKNINGAR FRÁ RAFLAGNAHÖNNUÐI FYRIR SÖKKULSKAUT
- SJÁ TEIKNINGAR FRÁ LAGNAHÖNNUÐI FYRIR NIÐURFÖLL Í BOTNPLÖTU OG GÖT Í SÖKKLA
- SJÁ TEIKNINGAR FRÁ STÁLFRAMLEIDANDA FYRIR INNSTEYPTAR FESTINGAR

TÁKN:

- U-XXX HNITAPUNKTUR FYRIR STEYPTAR UNDIRSTÖÐUR
- BENDING Í NEDRI BRÚN PLÖTU
- - - BENDING Í EFRÍ BRÚN PLÖTU
- ⊗ Ø130 (n=150) ÚRTAK FYRIR SKERLÁS SEM GENGUR NIÐUR ÚR STÁLSÚLU
- ⊗ 140x140x150 ÚRTAK FYRIR SKERLÁS SEM GENGUR NIÐUR ÚR STÁLSÚLU

SJÁ TEIKNINGU B-0104 FYRIR FRAMHALD

LYKILMYND FYRIR EINHELLU 1

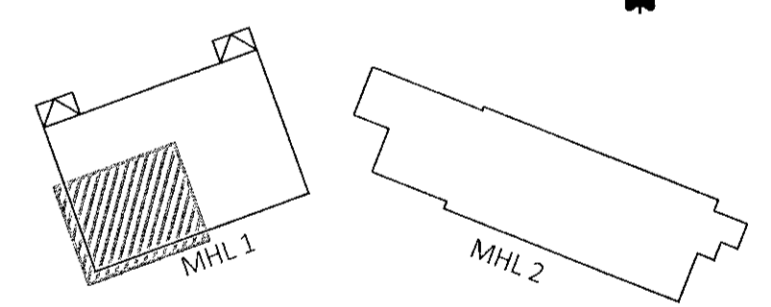

ÚTG. DAGS. SKÝRING

EINHELLA 1 - MHL 1
 HAFNARFIRÐI

BURÐARVIRKI
 UNDIRSTÖÐUR
 GRUNNMYND - HLUTI 3

SAMÞYKKT: KENNITALA:

Róbert A. Róbertsson

DAGS. ÚTGÁFU: 28.09.2022
 DAGS. BREYTT: _____

HÖNNUÐUR: HE
 YFIRFARID AF: RD

MÆLIKVARDI: 1:50

HANNA
 VERKFRÆÐISTOFA

22012a B-0103
 VERKNR. NÚMÉR ÚTG.

SJÓDUHRÁUNI 10 210 GARDABÆR KT. 631216-0480
 hannaverk.is hrunn@hannaverk.is sími: 771-5252