



	X-HNIT	Y-HNIT
U-101	353226,223	397280,592
U-102	353238,248	397271,963
U-103	353276,611	397325,423
U-104	353264,587	397334,051

ÁRITUN BYGGINGARFULLTRÚA



Samþykkt þann
12. okt. 2021

f.h. byggingarfulltrúans í Hafnarfirði
Hjálmar A. Jónsson
HAS

Jón M. Baldur 074663507
ÁRITUN HÖNNUNARSTJÓRA KT:

- ALMENNAR SKÝRINGAR:**
- SJÁ FLEIRI ALMENNAR SKÝRINGAR Á TEKNINGU 0000
 - ÖLL MÁL ERU Í MILLIMETURM, EN KÓTAR OG HNIT ERU Í METURM
 - BYGGINGIN ER GRUNDUÐ Á ÞJÖPPUÐUM ÞÚÐA - LEYFILEGT ÁLAG Á ÞÚÐA ER 0,5MPa
 - SÖMU ÞJÖPPUNARKRÖFUR GILDA FYR FYLINGU UNDIR SÖKKLA OG BOTNPLÖTU:
- MESTA STEINASTÆRÐI Í HVERJU LAGI MÁ VERA 1/3 ÞYKKT HVERS LAGS. ALLA FYLINGU SKAL ÞJAPPA Í LÖGUM, EN ÞYKKT LAGANNA OG FJÖLDI YFIRFERÐA ER HÁÐ AFKÖSTUM PEIRRA TÆKJA SEM NOTUÐ VERÐA VID FRAMKVÆMDINA. TIL VIDMÍÐUNAR ER ÞESS GETIÐ AÐ MED 10 TONNA VIBRÓVALTARA MÁ LAGÞYKKT EKKI FARA FYR 60cm OG LÁGMARKSFJÖLDI YFIRFERÐA ERU 5. VÆTA SKAL FYLINGUNA VEL Á MILLI UMFERÐA. GERÐ ER KRAFA UM AÐ FYLINGIN STANDIST EFTIRFARANÐI ÞJÖPPUNARPRÓF:
- $E_c \geq 120 \text{ MPa}$
 $E_s/E_c \leq 2,2$
- SJÁ TEIKNINGAR FRÁ RAFLAGNAHÖNNUÐI FYRIR SÖKKULSKAUT
 - SJÁ TEIKNINGAR FRÁ LAGNAHÖNNUÐI FYRIR NIÐURFÖLL Í BOTNPLÖTU OG GÖT Í SÖKKLA
 - SJÁ TEIKNINGAR FRÁ STÁLFRAMLEIÐANDA FYRIR INNSTEYPTAR FESTINGAR

- TÁKN:**
- U-XXX HNITAPUNKTUR FYRIR STEYPTAR UNDIRSTÖÐUR
 - BENDING Í NEÐRI BRÚN PLÖTU
 - - - BENDING Í EFRI BRÚN PLÖTU
 - INNSTEYPTAR FESTINGAR Í UNDIRSTÖÐUR
 - INNLÍMDAR FESTINGAR Í BOTNPLÖTU

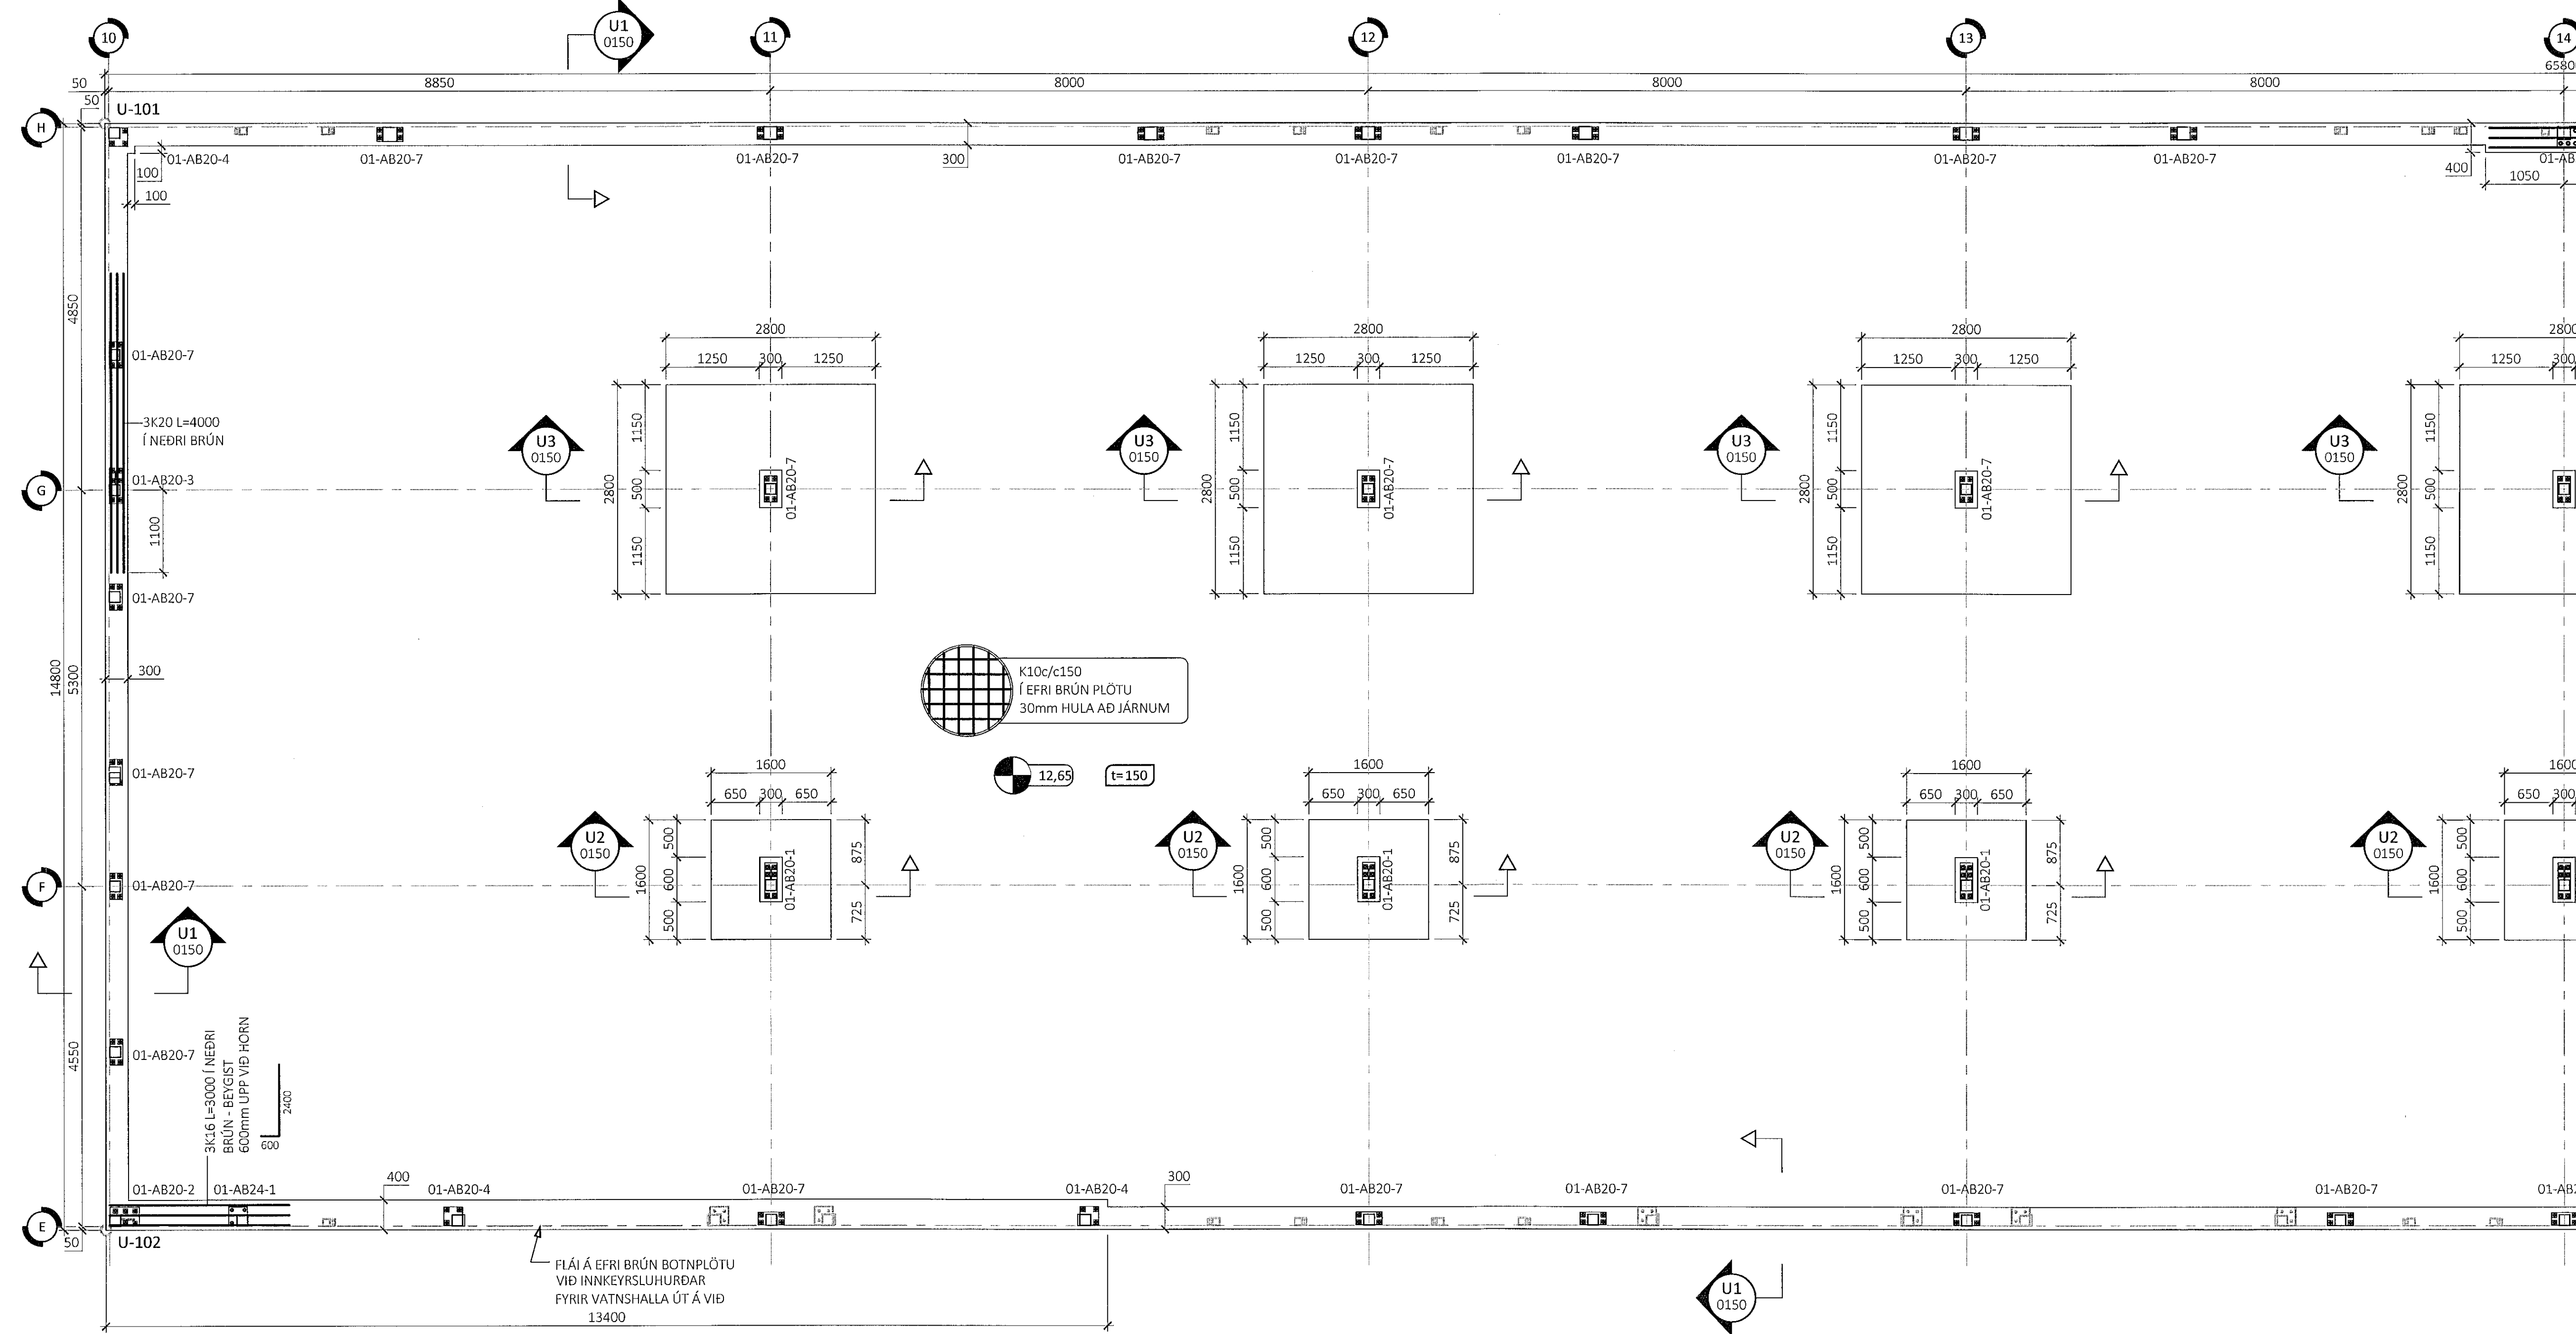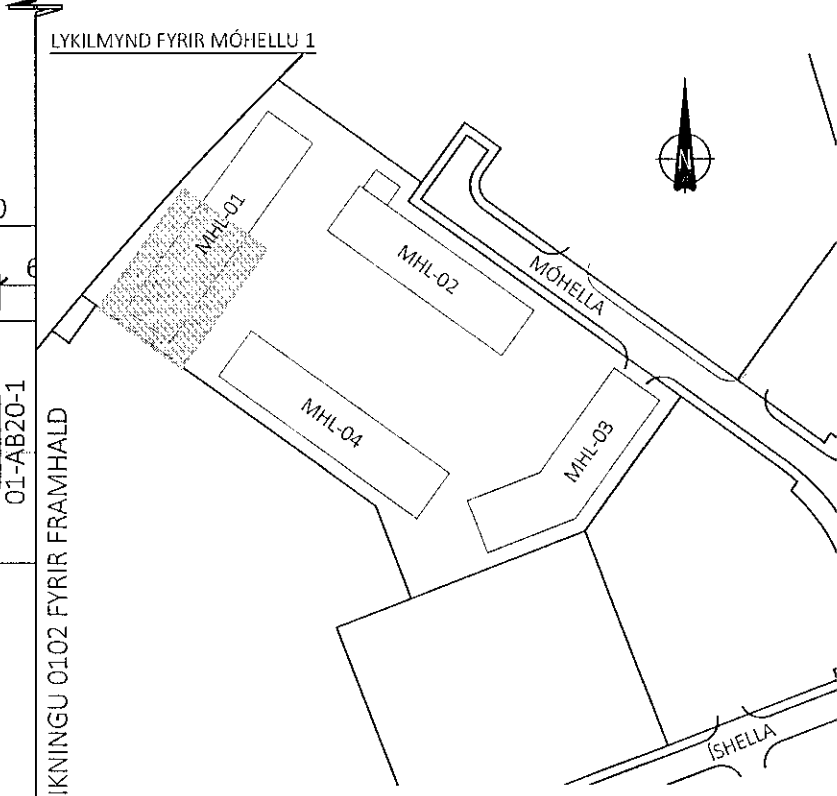

ÚTG. DAGS. SKÝRING

MÓHELLA 1 MATSHLUTI 01
HAFNARFIRÐI

BURDARVIRKI UNDIRSTÖÐUR GRUNNMYND - HLUÐI 1

SAMÞYKKT: KENNITALA:
Árni Þ. Þorsteinsson 070970-4149

DAGS. ÚTGÁFU: 04.10.2021 HÖNNUÐUR: GÖS
DAGS. BREYTI: YFIRFARIÐ AF: HE

MEIKNVÆÐI: 1:50

HANNA 21020 **0101**
VERKFRÆÐISTOFA VERKNR. NÚMÉR ÚTG.

SUDURHRAUNI 10 210 GARBABER KT. 631216-0480
hanna@hanna.is hrund@hanna.is Sími: 771-5252

