



Samþykkt þann

12. okt. 2021

F.l.h. byggingarfulltrúans í Hafnarfirði
Hjalmar A. Jónsson

H.A.S.

Hjalmar A. Jónsson
ÁRITUN HÖNNUNARSTJÓRA KT: 0762359



ALMENNAR SKÝRINGAR:

- SJÁ FLEIRI ALMENNAR SKÝRINGAR Á TEIKNINGU 0000
- ÖLL MÁL ERU Í MILLIMETRUM, EN KÓTAR OG HNIT ERU Í METRUM
- BYGGINGIN ER GRUNDUÐ Á ÞJÖPPUÐUM ÞÚÐA - LEYFILEGT ÁLAG Á ÞÚÐA ER 0,5MPa
- SÖMU ÞJÖPPUNARKRÖFUR GILDA FYRIR FYLINGU UNDIR SÖKKLA OG BOTNPLÖTU:
- MESTA STEINASTÆRÐ Í HVERJU LAGI MÁ VERA 1/3 AF ÞYKKT HVERS LAGS. ALLA FYLINGU SKAL ÞJAPPA LÖGUM, EN ÞYKKT LAGANNA OG FJÖLDI YFIRFERÐA ER HÁÐ AFKÖSTUM PEIRRA TÆKJA SEM NOTUÐ VERÐA VID FRAMKVÆMDINA. TIL VIÐMIÐUNAR ER ÞESS GETIÐ AD MED 10 TONNA VIBRÓVALTARA MÁ LAGÞYKKT EKKI FARA FYRIR 60cm OG LÁGMARKSFJÖLDI YFIRFERÐA ERU 5. VÆTA SKAL FYLINGUNA VEL Á MILLI UMFERÐA. GERÐ ER KRAFA UM AD FYLINGIN STANDIST EFTIRFARANDI ÞJÖPPUNARPROF:
- $E_2 \geq 120 \text{ MPa}$
- $E_2/E_1 \leq 2,2$
- SJÁ TEIKNINGAR FRÁ RAFLAGNAHÖNNUÐI FYRIR SÖKKULSKAUT
- SJÁ TEIKNINGAR FRÁ LAGNAHÖNNUÐI FYRIR NIDURFÖLL Í BOTNPLÖTU OG GÖT Í SÖKKLA
- SJÁ TEIKNINGAR FRÁ STÁLFRAMLEIÐANDA FYRIR INNSTEYPTAR FESTINGAR

TÁKN:

- U-XXX HNITAPUNKTUR FYRIR STEYPTAR UNDIRSTÖÐUR
- BENDING Í NEDRI BRÚN PLÖTU
- - - BENDING Í EFRI BRÚN PLÖTU
- INNSTEYPTAR FESTINGAR Í UNDIRSTÖÐUR
- INNLÍMDAR FESTINGAR Í BOTNPLÖTU

LYKILMYND FYRIR MÓHELLU 1

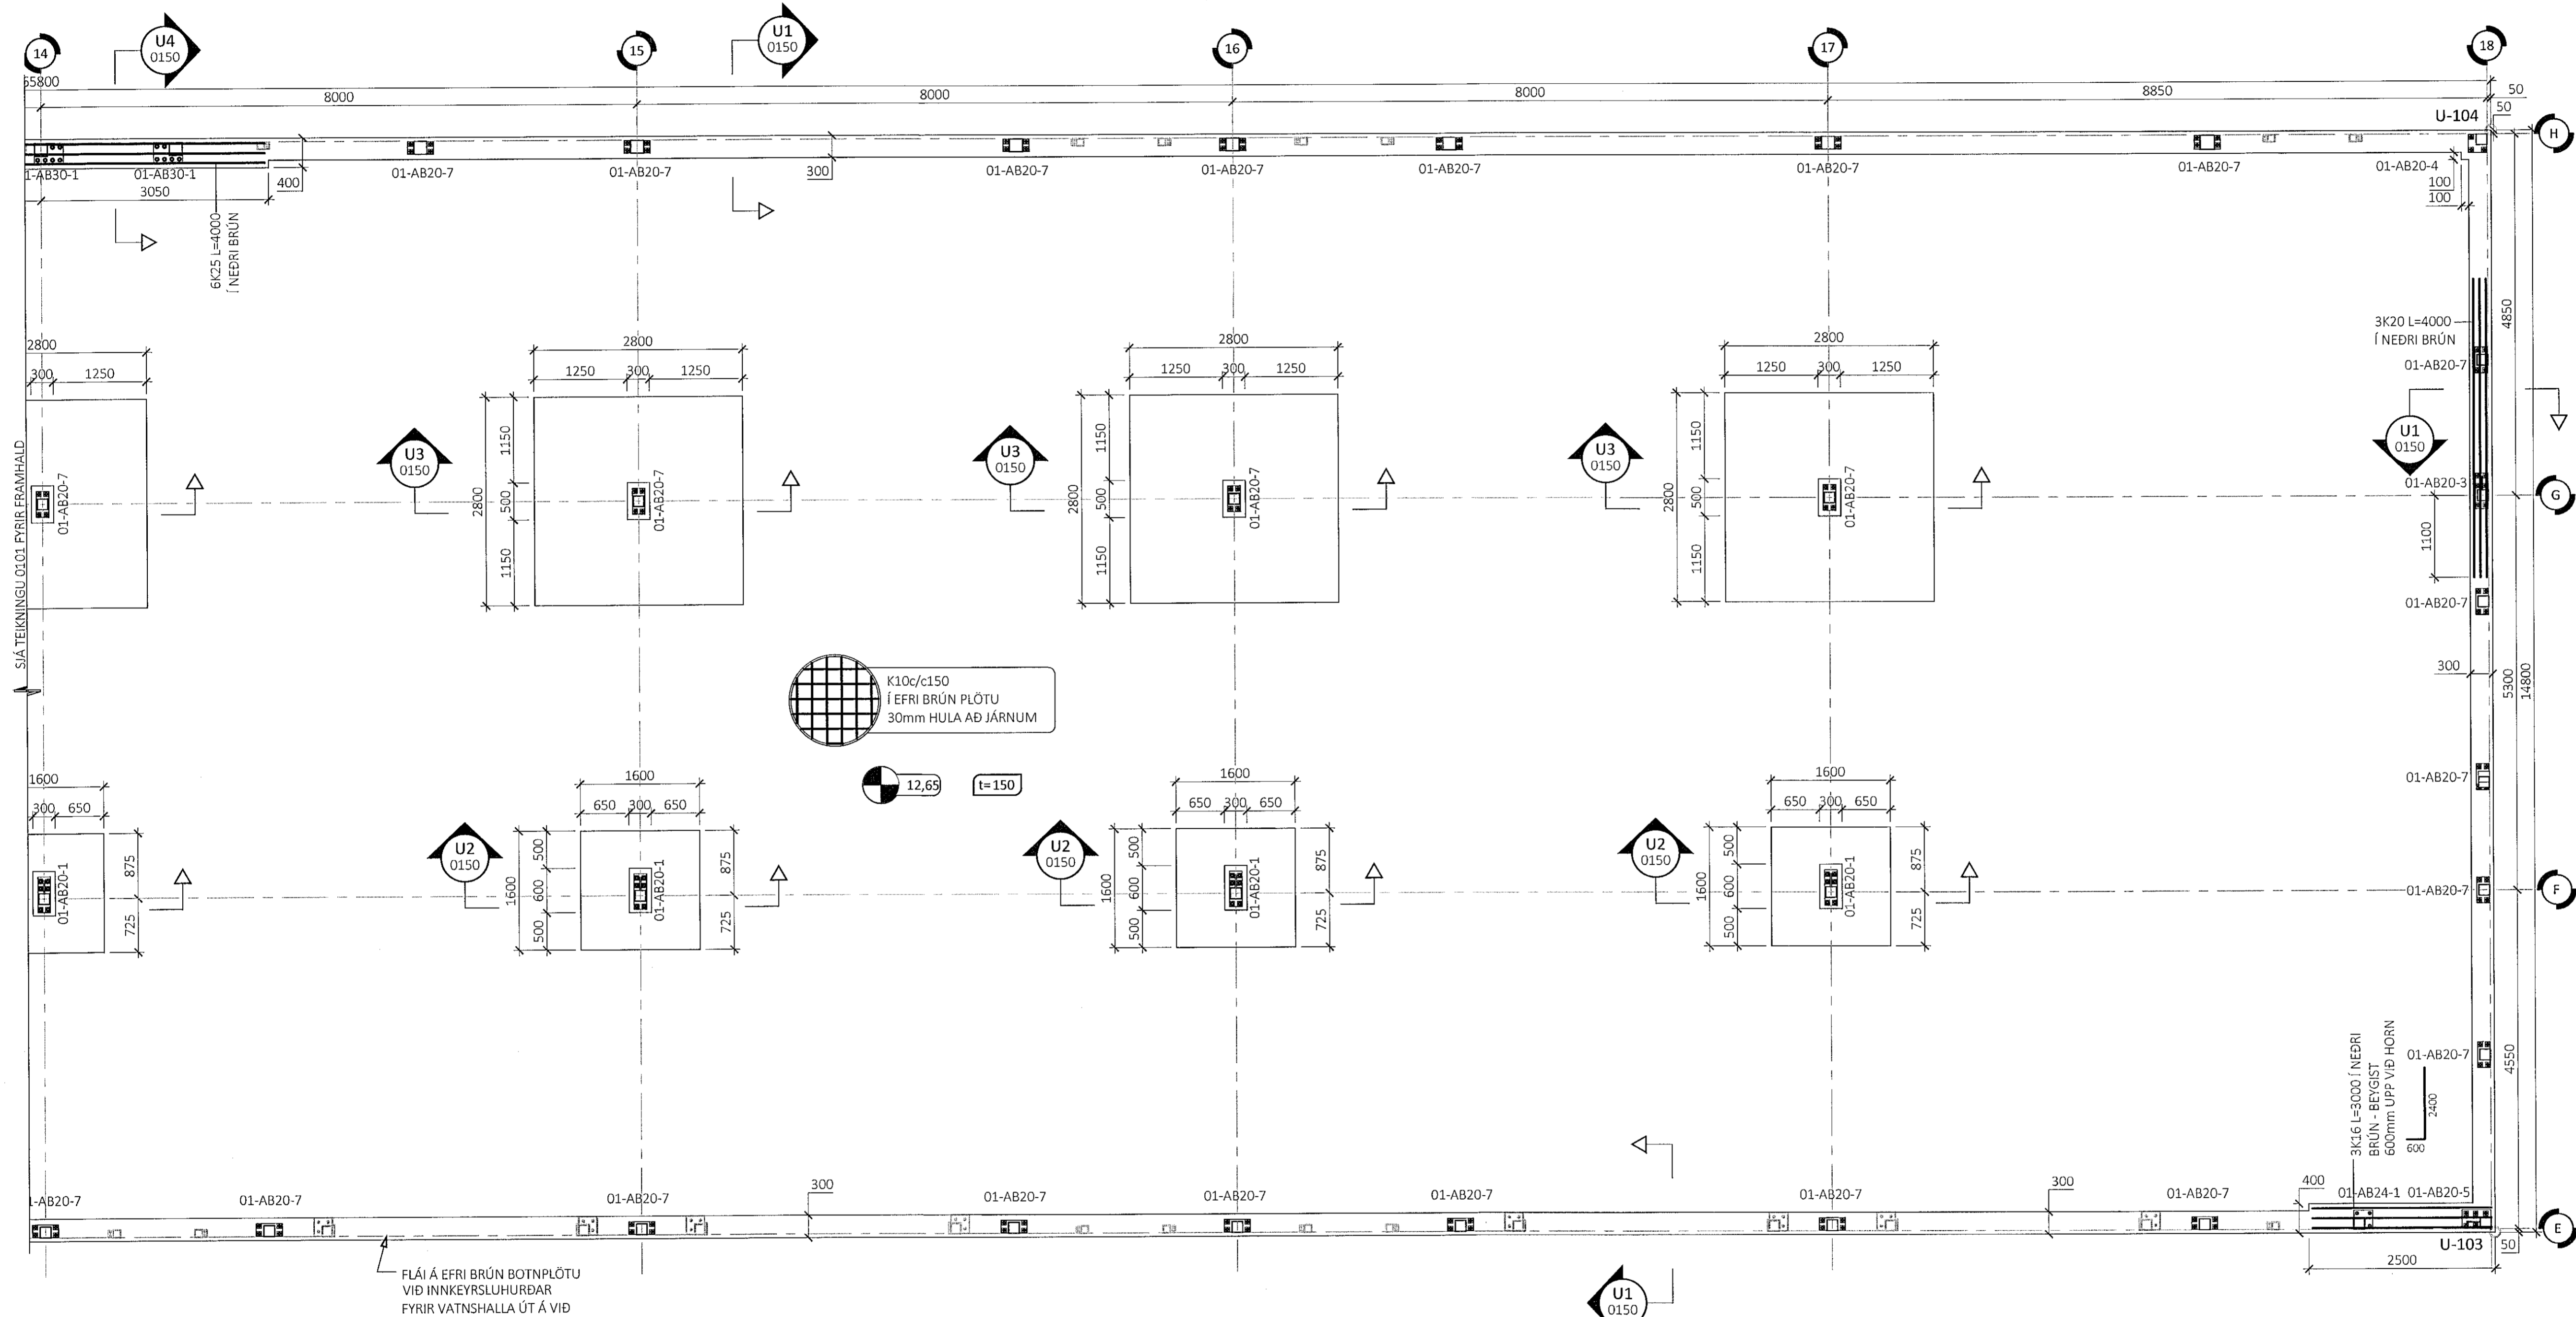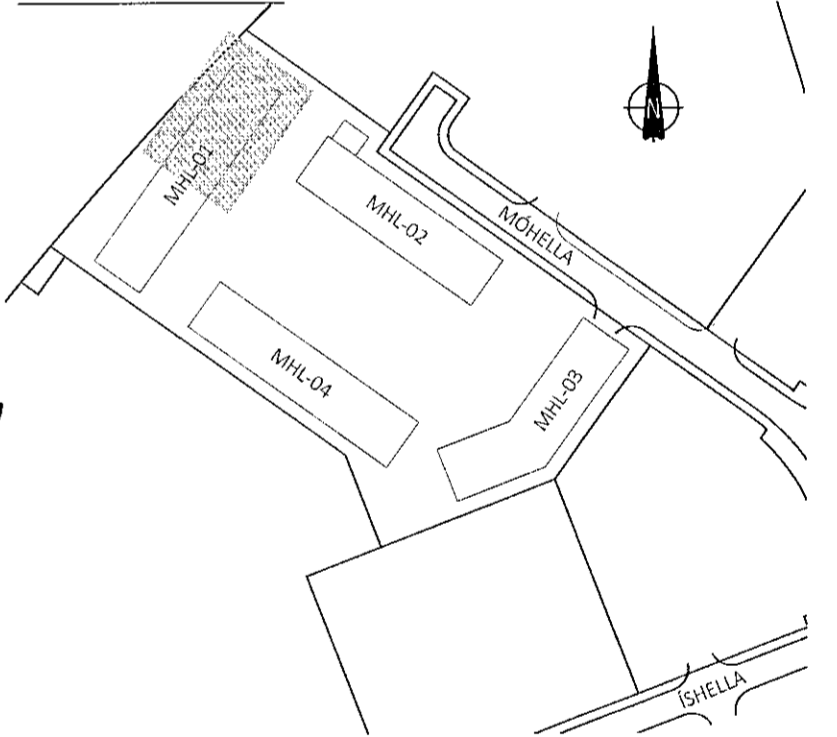

ÚTG. DAGS. SKÝRING

MÓHELLA 1 MATSHLUTI 01
HAFNARFIRÐI

BURÐARVIRKI UNDIRSTÖÐUR GRUNNMYND - HLUTI 2

SAMÞYKKT: KENNITALA:
Ólafur Þorvaldsson 070970-4149

DAGS. ÚTGÁFU: 04.10.2021 HÖNNUÐUR: GÖS
DAGS. BREYT: YFIRFARIÐ AF: HE
MÆLUVARÐI: 1:50

HANNA VERKFRÁÐISSTOFA 21020 0102
VERKNR. NÚMÉR. ÚTG.
SUÐURHRAUNI 10 210 GARDABER KT. 631216-0480
hanna@hanna.is hrund@hanna.is Sími: 771-5252