

	X-HNIT	Y-HNIT
U-201	353289,421	397313,767
U-202	353280,792	397301,743
U-203	353327,750	397268,042
U-204	353336,379	397280,066
U-205	353296,766	397308,496
U-206	353300,351	397313,492
U-207	353293,820	397318,180
U-208	353290,234	397313,184

Sambýkt þann

12. okt. 2021

f.h. byggingarfulltrúans í Hafnarfirði
Hjálmar A. Jónsson

t-1195

ÁRITUN HÖNNUNARSTJÓRA
KT: 07102.3509


ALMENNAR SKÝRINGAR:

- SJÁ FLEIRI ALMENNAR SKÝRINGAR Á TEIKNINGU 0000
- ÖLL MÁL ERU Í MILLIMETURM, EN KÓTAR OG HNIT ERU Í METURM
- BYGGINGIN ER GRUNDUÐ Á ÞJÖPPUÐUM ÞÚÐA - LEYFILEGT ÁLAG Á ÞÚÐA ER 0,5MPa
- SÖMU ÞJÖPPUNARKRÖFUR GILDA FYRIR FYLINGU UNDIR SÖKKLA OG BOTNPLÖTU:
MESTA STEINASTÆRD Í HVERJU LAGI MÁ VERA 1/3 AF PYKKT HVERS LAGS. ALLA FYLINGU SKAL ÞJAPPA Í LÖGUM, EN PYKKT LAGANNA OG FJÖLDI YFIRFERDA ER HÁÐ AFKÖSTUM ÞEIRRA TÆKJA SEM NOTUÐ VERÐA VIÐ FRAMKVÆMDINA. TIL VIÐMIDUNAR ER ÞESS GETIÐ AD MEÐ 10 TONNA VÍBRÓVALTARA MÁ LAGPYKKT EKKI FARA YFIR 60cm OG LÁGMARKSFJÖLDI YFIRFERDA ERU 5. VÆTA SKAL FYLINGUNA VEL Á MILLI UMFERDA. GERÐ ER KRAFA UM AD FYLINGIN STANDIST EFTIRFARANDI ÞJÖPPUNARPRÓF:
 $E_2 \geq 120 \text{ MPa}$
 $E_2/E_1 \leq 2,2$
- SJÁ TEIKNINGAR FRÁ RAFLAGNAHÖNNUNDI FYRIR SÖKKULSKAUT
- SJÁ TEIKNINGAR FRÁ LAGNAHÖNNUNDI FYRIR NIDURFÖLL Í BOTNPLÖTU OG GÖT Í SÖKKLA
- SJÁ TEIKNINGAR FRÁ STÁLFRAMLEIÐANDA FYRIR INNSTEYPTAR FESTINGAR

TÁKN:

- U-XXX HNITAPUNKTUR FYRIR STEYPTAR UNDIRSTÖÐUR
- BENDING Í NEDRI BRÚN PLÖTU
- - - BENDING Í EFRI BRÚN PLÖTU
- INNSTEYPTAR FESTINGAR Í UNDIRSTÖÐUR
- INNLÍMDAR FESTINGAR Í BOTNPLÖTU

LYKILMYND FYRIR MÓHELLU 1

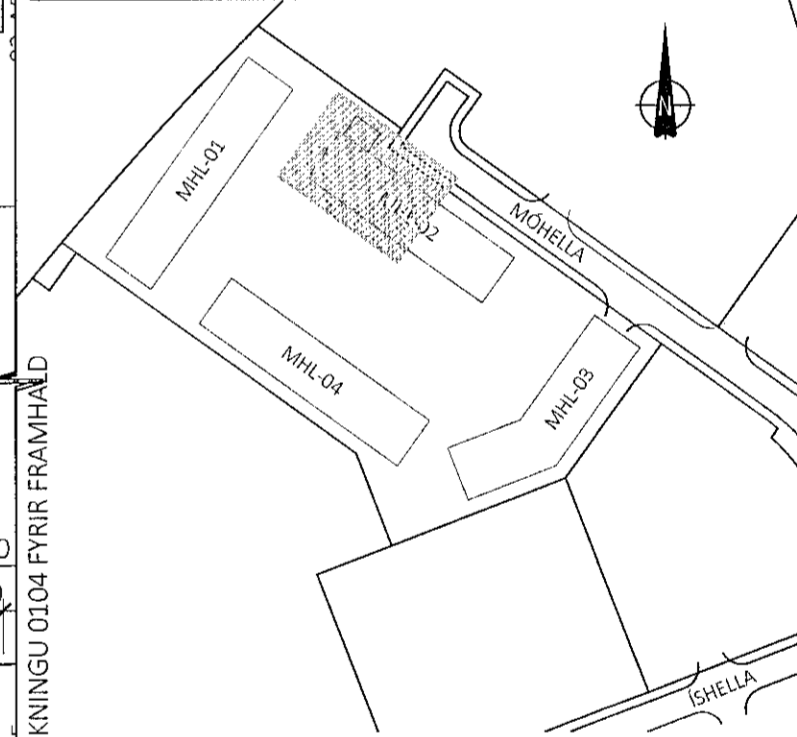

SJÁ TEIKNINGU 0104 FYRIR FRAMHÁÐ

ÚTG. DAGS. SKÝRING

MÓHELLA 1 MATSHLUTI 02
HAFNARFIRÐI

BURÐARVIRKI UNDIRSTÖÐUR GRUNNMYND - HLUTI 3

SAMBÝKKT: KENNITALA:
Lund Dinsdóttir 070970-4149 R

DAGS. ÚTGÁFU: 04.10.2021 HÖNNUNUR: GÓÐ
DAGS. BREYT: YFIRFARID AF: HE
MÆLIKVARDI: 1:50

HANNA VERKFRÆÐISTOFA
22020 0103
VERKNR. NÚMÉR ÚTG.
SUBURHRAUNI 10 210 GARDABÆR KT. 631216-0480
Hafnarverki.is hrund@hannaverki.is Sími: 771-5252

