



ÁRITUN BYGGINGARFULLTRÚA

Samþykkt þann
12. okt. 2021

f.h. byggingarfulltrúans í Hafnarfirði
Hjalmar A. Jónsson

HAFI

Hjalmar A. Jónsson 091623107
ÁRITUN HÖNNUNARSTJÓRA KT:



ALMENNAR SKÝRINGAR:

- SJÁ FLEIRI ALMENNAR SKÝRINGAR Á TEIKNINGU 0000
- ÖLL MÁL ERU Í MILLIMETRUM, EN KÓTAR OG HNIT ERU Í METRUM
- BYGGINGIN ER GRUNDUÐ Á ÞJÓPPUÐUM ÞÚÐA - LEYFLEGT ÁLAG Á ÞÚÐA ER 0,5MPa
- SÖMU ÞJÓPPUNARKRÖFUR GILDA FYRIR FYLINGU UNDIR SÖKKLA OG BOTNPLÖTU:
MESTA STEINASTÆRÐ Í HVERJU LAGI MÁ VERA } AF ÞYKKT HVERS LAGS. ALLA FYLINGU SKAL ÞIAPPA Í LÖGUM, EN ÞYKKT LAGANNA OG FJÖLDI YFIRFERÐA ER HÁÐ AFKÖSTUM ÞEIRRA TÆKJA SEM NOTUÐ VERÐA VID FRAMKVÆMDINA. TIL VIDMIÐUNAR ER ÞESS GETIÐ AD MED 10 TONNA VÍBROVALTARA MÁ LAGÞYKKT EKKI FARA FYRIR 60cm OG LÁGMARKSFJÖLDI YFIRFERÐA ERU 5. VÆTA SKAL FYLINGUNA VEL Á MILLI UMFERÐA. GERÐ ER KRAFA UM AD FYLINGIN STANDIST EFTIRFARANDI ÞJÓPPUNARPRÖF:
 $E_s \geq 120 \text{ MPa}$
 $E_s/E_t \leq 2,2$
- SJÁ TEIKNINGAR FRÁ RAFLAGNAHÖNNUÐI FYRIR SÖKKULSKAUT
- SJÁ TEIKNINGAR FRÁ LAGNAHÖNNUÐI FYRIR NIÐURFÖLL Í BOTNPLÖTU OG GÖT Í SÖKKLA
- SJÁ TEIKNINGAR FRÁ STÁLFRAMLEIDANDA FYRIR INNSTEYPTAR FESTINGAR

TÁKN:

- U-XXX HNITAPUNKTUR FYRIR STEYPTAR UNDIRSTÖÐUR
- BENDING Í NEDRI BRÚN PLÖTU
- - - BENDING Í EFRI BRÚN PLÖTU
- INNSTEYPTAR FESTINGAR Í UNDIRSTÖÐUR
- INNLÍMDAR FESTINGAR Í BOTNPLÖTU

LYKILMYND FYRIR MÓHELLU 1

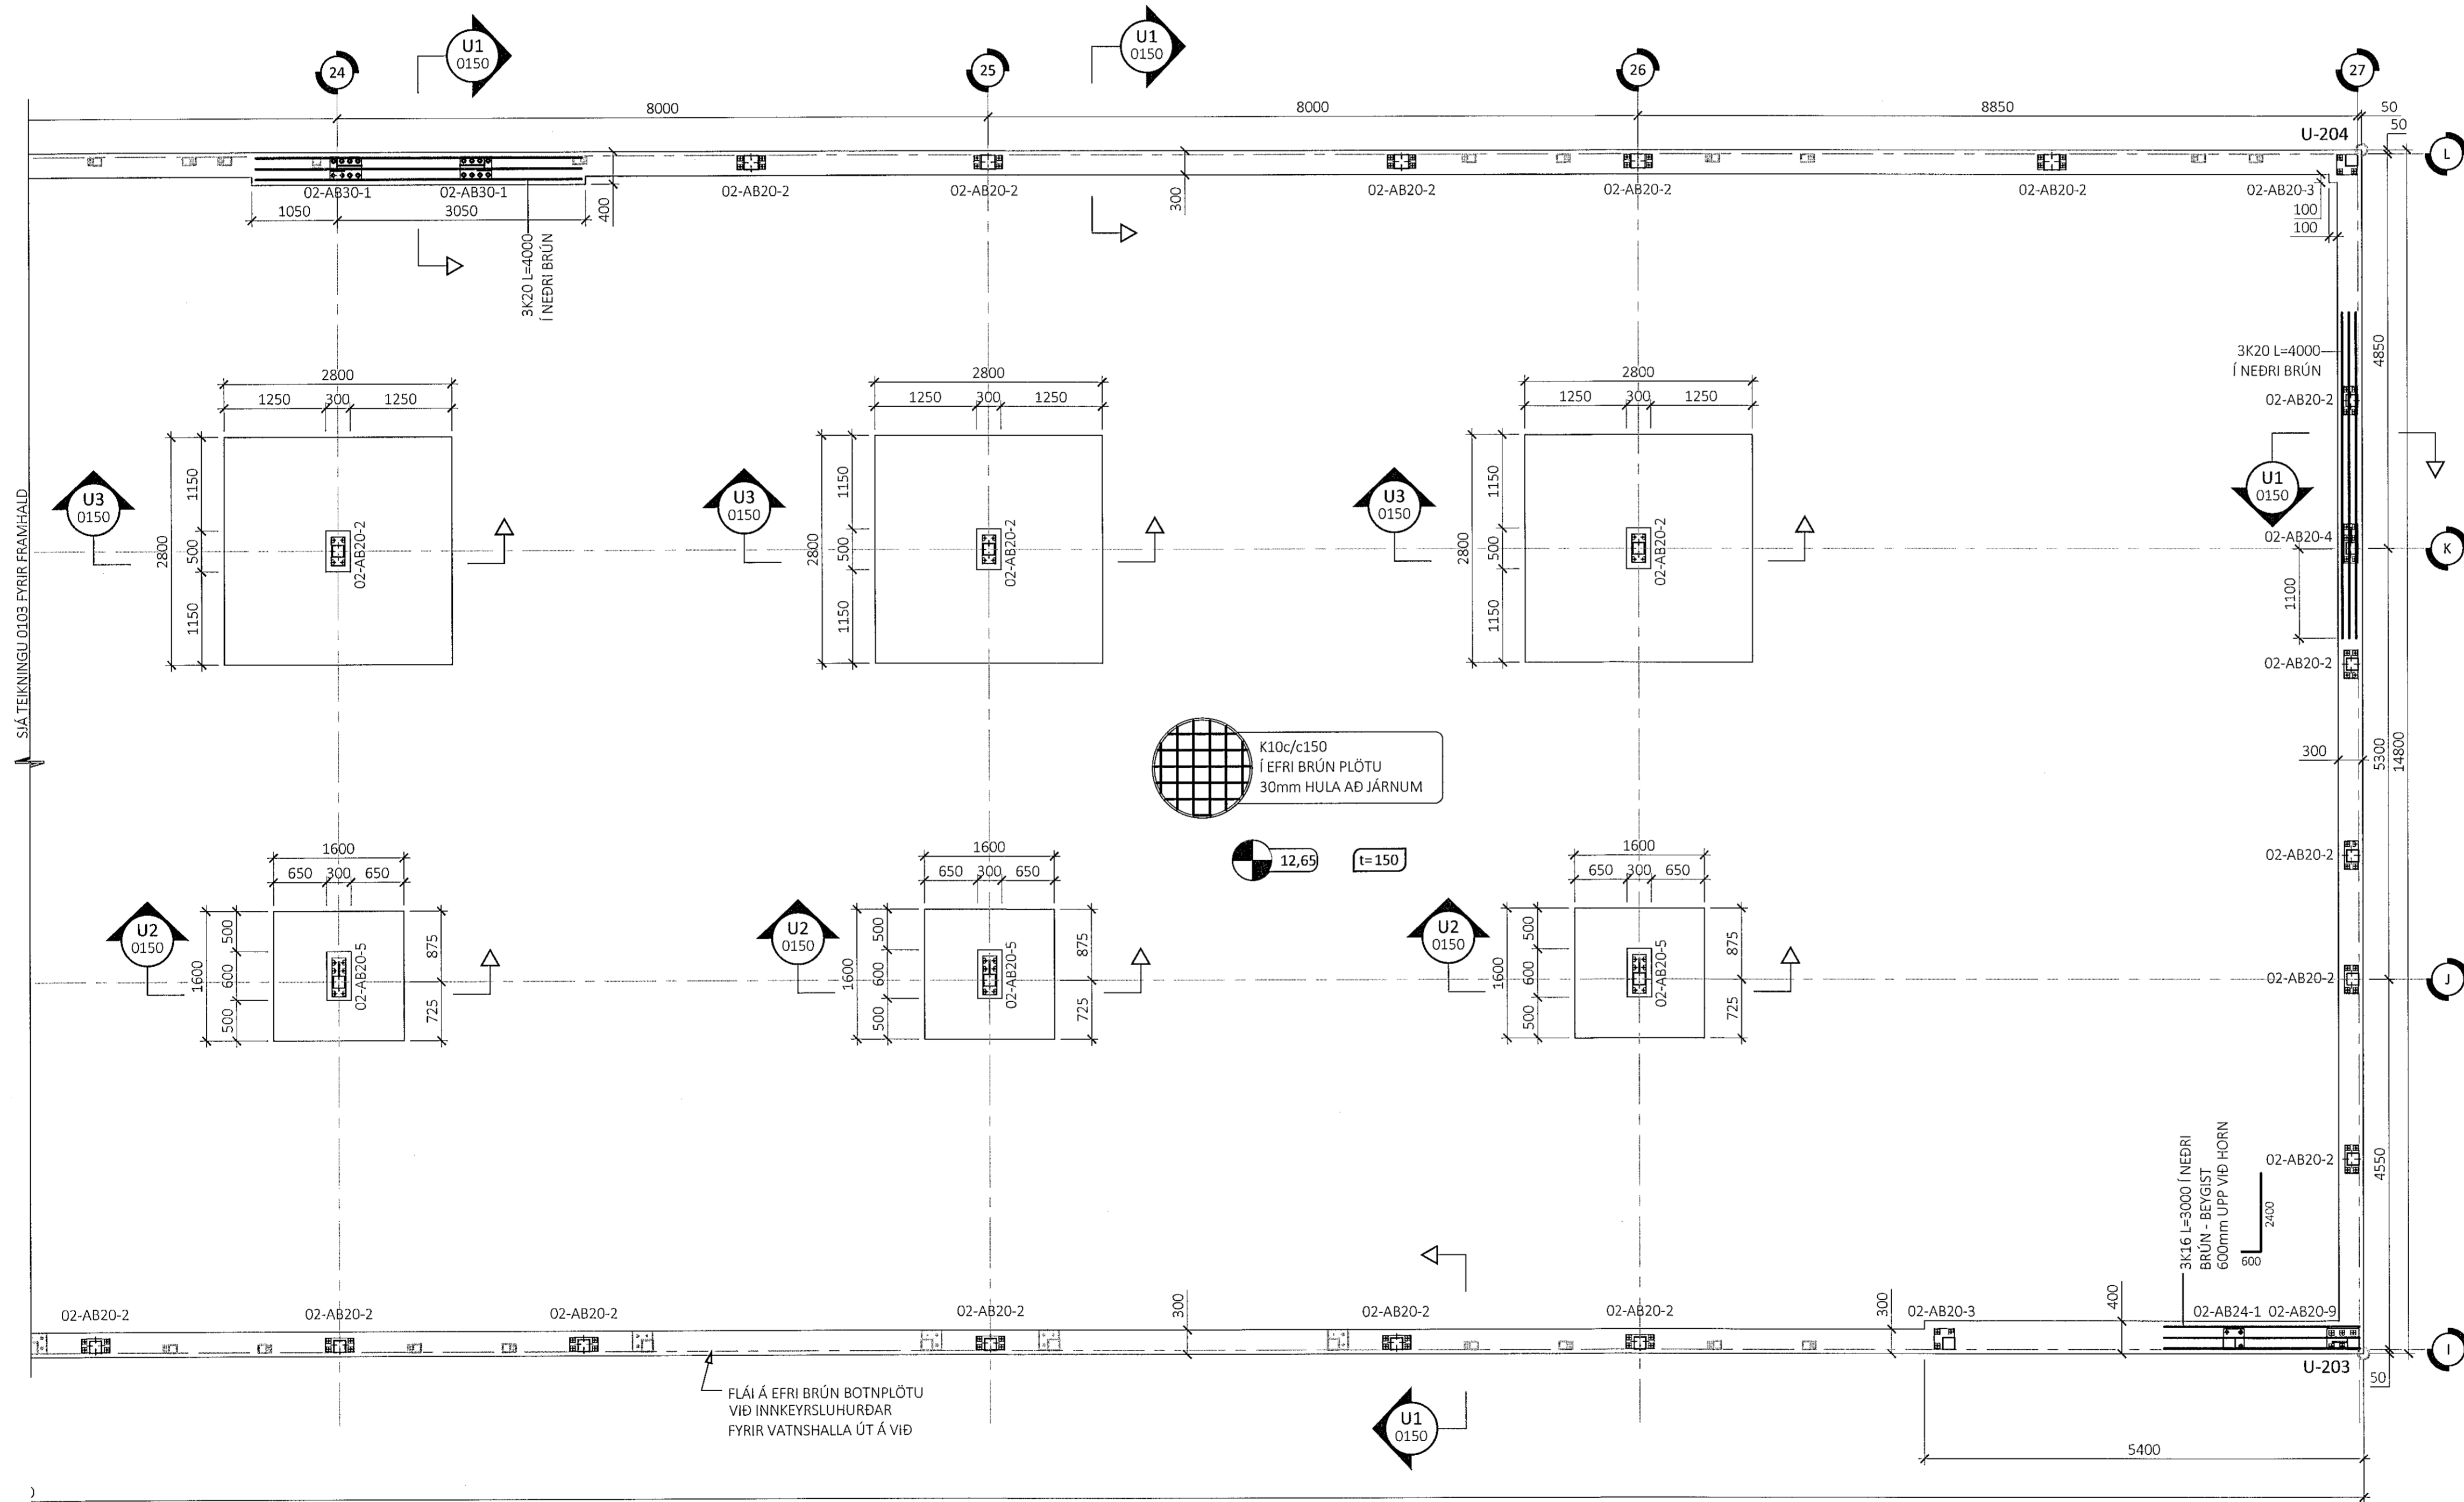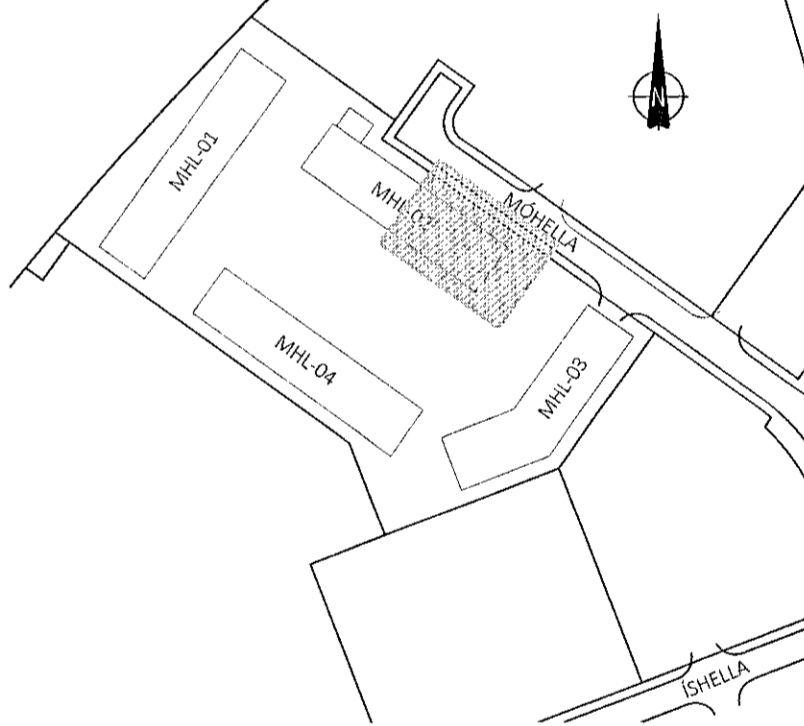

ÚTG. DAGS. SKÝRING

MÓHELLA 1 HAFNARFIRÐI MATSHLUTI 02

BURÐARVIRKI UNDIRSTÖÐUR GRUNNMYND - HLUTI 4

SAMÞYKKT: KENNITALA: *Lund Divarsdóttir* 070970-4149

DAGS. ÚTGÁFU: 04.10.2021 HÖNNUÐUR: GÖS
DAGS. BREYTI: YFIRFARID AF: HE

MELKIVARÐ: 1:50

HANNA VERKFRÆÐISTOFA 21020 0104
VERKNR. NÚMÉR ÚTG.

SUBURHRAUNI 10 210 GARÐABÆR KT. 631216-0480
hanna@hanna.is hrund@hanna.is SMÍ: 771-5252