



	X-HNIT	Y-HNIT
U-401	353304,867	397224,151
U-402	353313,496	397236,175
U-403	353260,037	397274,539
U-404	353251,408	397262,514

ÁRITUN BYGGINGARFULLTRÚA

**Samþykkt þann**

**12. okt. 2021**



f.h. byggingarfulltrúans í Hafnarfirði  
Hjálmar A. Jónsson  
HFAJ

ÁRITUN HÖNNUNARSTJÓRA KT: 09162-3109

ALMENNAR SKÝRINGAR:

- SJÁ FLEIRI ALMENNAR SKÝRINGAR Á TEIKNINGU 0000
- ÖLL MÁL ERU Í MILLIMETRUM, EN KÓTAR OG HNIT ERU Í METRUM
- BYGGINGIN ER GRUNDUÐ Á ÞJÖPPUÐUM ÞÚÐA - LEYFILEGT ÁLAG Á ÞÚÐA ER 0,5MPa
- SÖMU ÞJÖPPUNARKRÖFUR GILDA FYRIR FYLINGU UNDIR SÖKKLA OG BOTNPLÖTU:
- MESTA STEINASTÆRÐ Í HVERJU LAGI MÁ VERA 1/3 AF ÞYKKT HVERS LAGS. ALLA FYLINGU SKAL ÞJAPPA Í LÖGUM, EN ÞYKKT LAGANNA OG FJÖLDI YFIRFERÐA ER HÁÐ AFKÖSTUM HEIRRA TÆKJA SEM NOTUÐ VERÐA VID FRAMKVÆMDINA. TIL VIÐMIÐUNAR ER ÞESS GETIÐ AD MED 10 TONNA VÍBRÓVALTARA MÁ LAGÞYKKT EKKI FARA YFIR 60cm OG LÁGMARKSFJÖLDI YFIRFERÐA ERU 5. VÆTA SKAL FYLINGUNA VEL Á MILLI UMFERÐA. GERÐ ER KRAFA UM AD FYLINGIN STANDIST EFTIRFARANDI ÞJÖPPUNARPRÖF:
- $E_s \geq 120 \text{ MPa}$
- $E_s/E_t \leq 2,2$
- SJÁ TEIKNINGAR FRÁ RAFLAGNAHÖNNUÐI FYRIR SÖKKULSKAUT
- SJÁ TEIKNINGAR FRÁ LAGNAHÖNNUÐI FYRIR NIÐURFÖLL Í BOTNPLÖTU OG GÖT Í SÖKKLA
- SJÁ TEIKNINGAR FRÁ STÁLFRAMLEIÐANDA FYRIR INNSTEYPTAR FESTINGAR

- TÁKN:
- U-XXX HNITAPUNKTUR FYRIR STEYPTAR UNDIRSTÖÐUR
  - BENDING Í NEÐRI BRÚN PLÖTU
  - - - BENDING Í EFRRI BRÚN PLÖTU
  - INNSTEYPTAR FESTINGAR Í UNDIRSTÖÐUR
  - INNLÍMDAR FESTINGAR Í BOTNPLÖTU

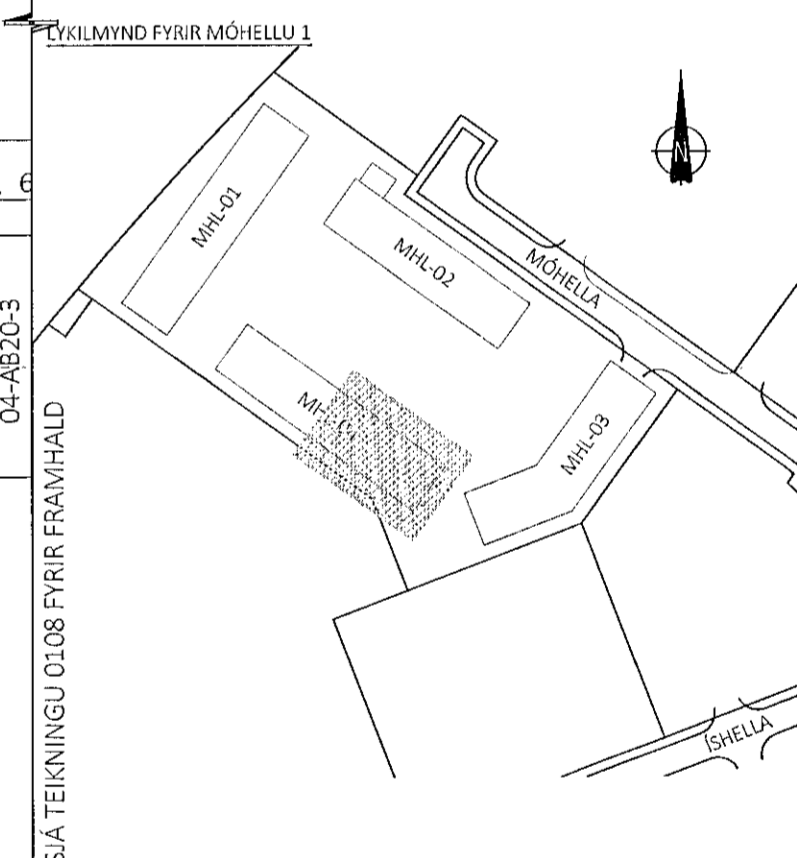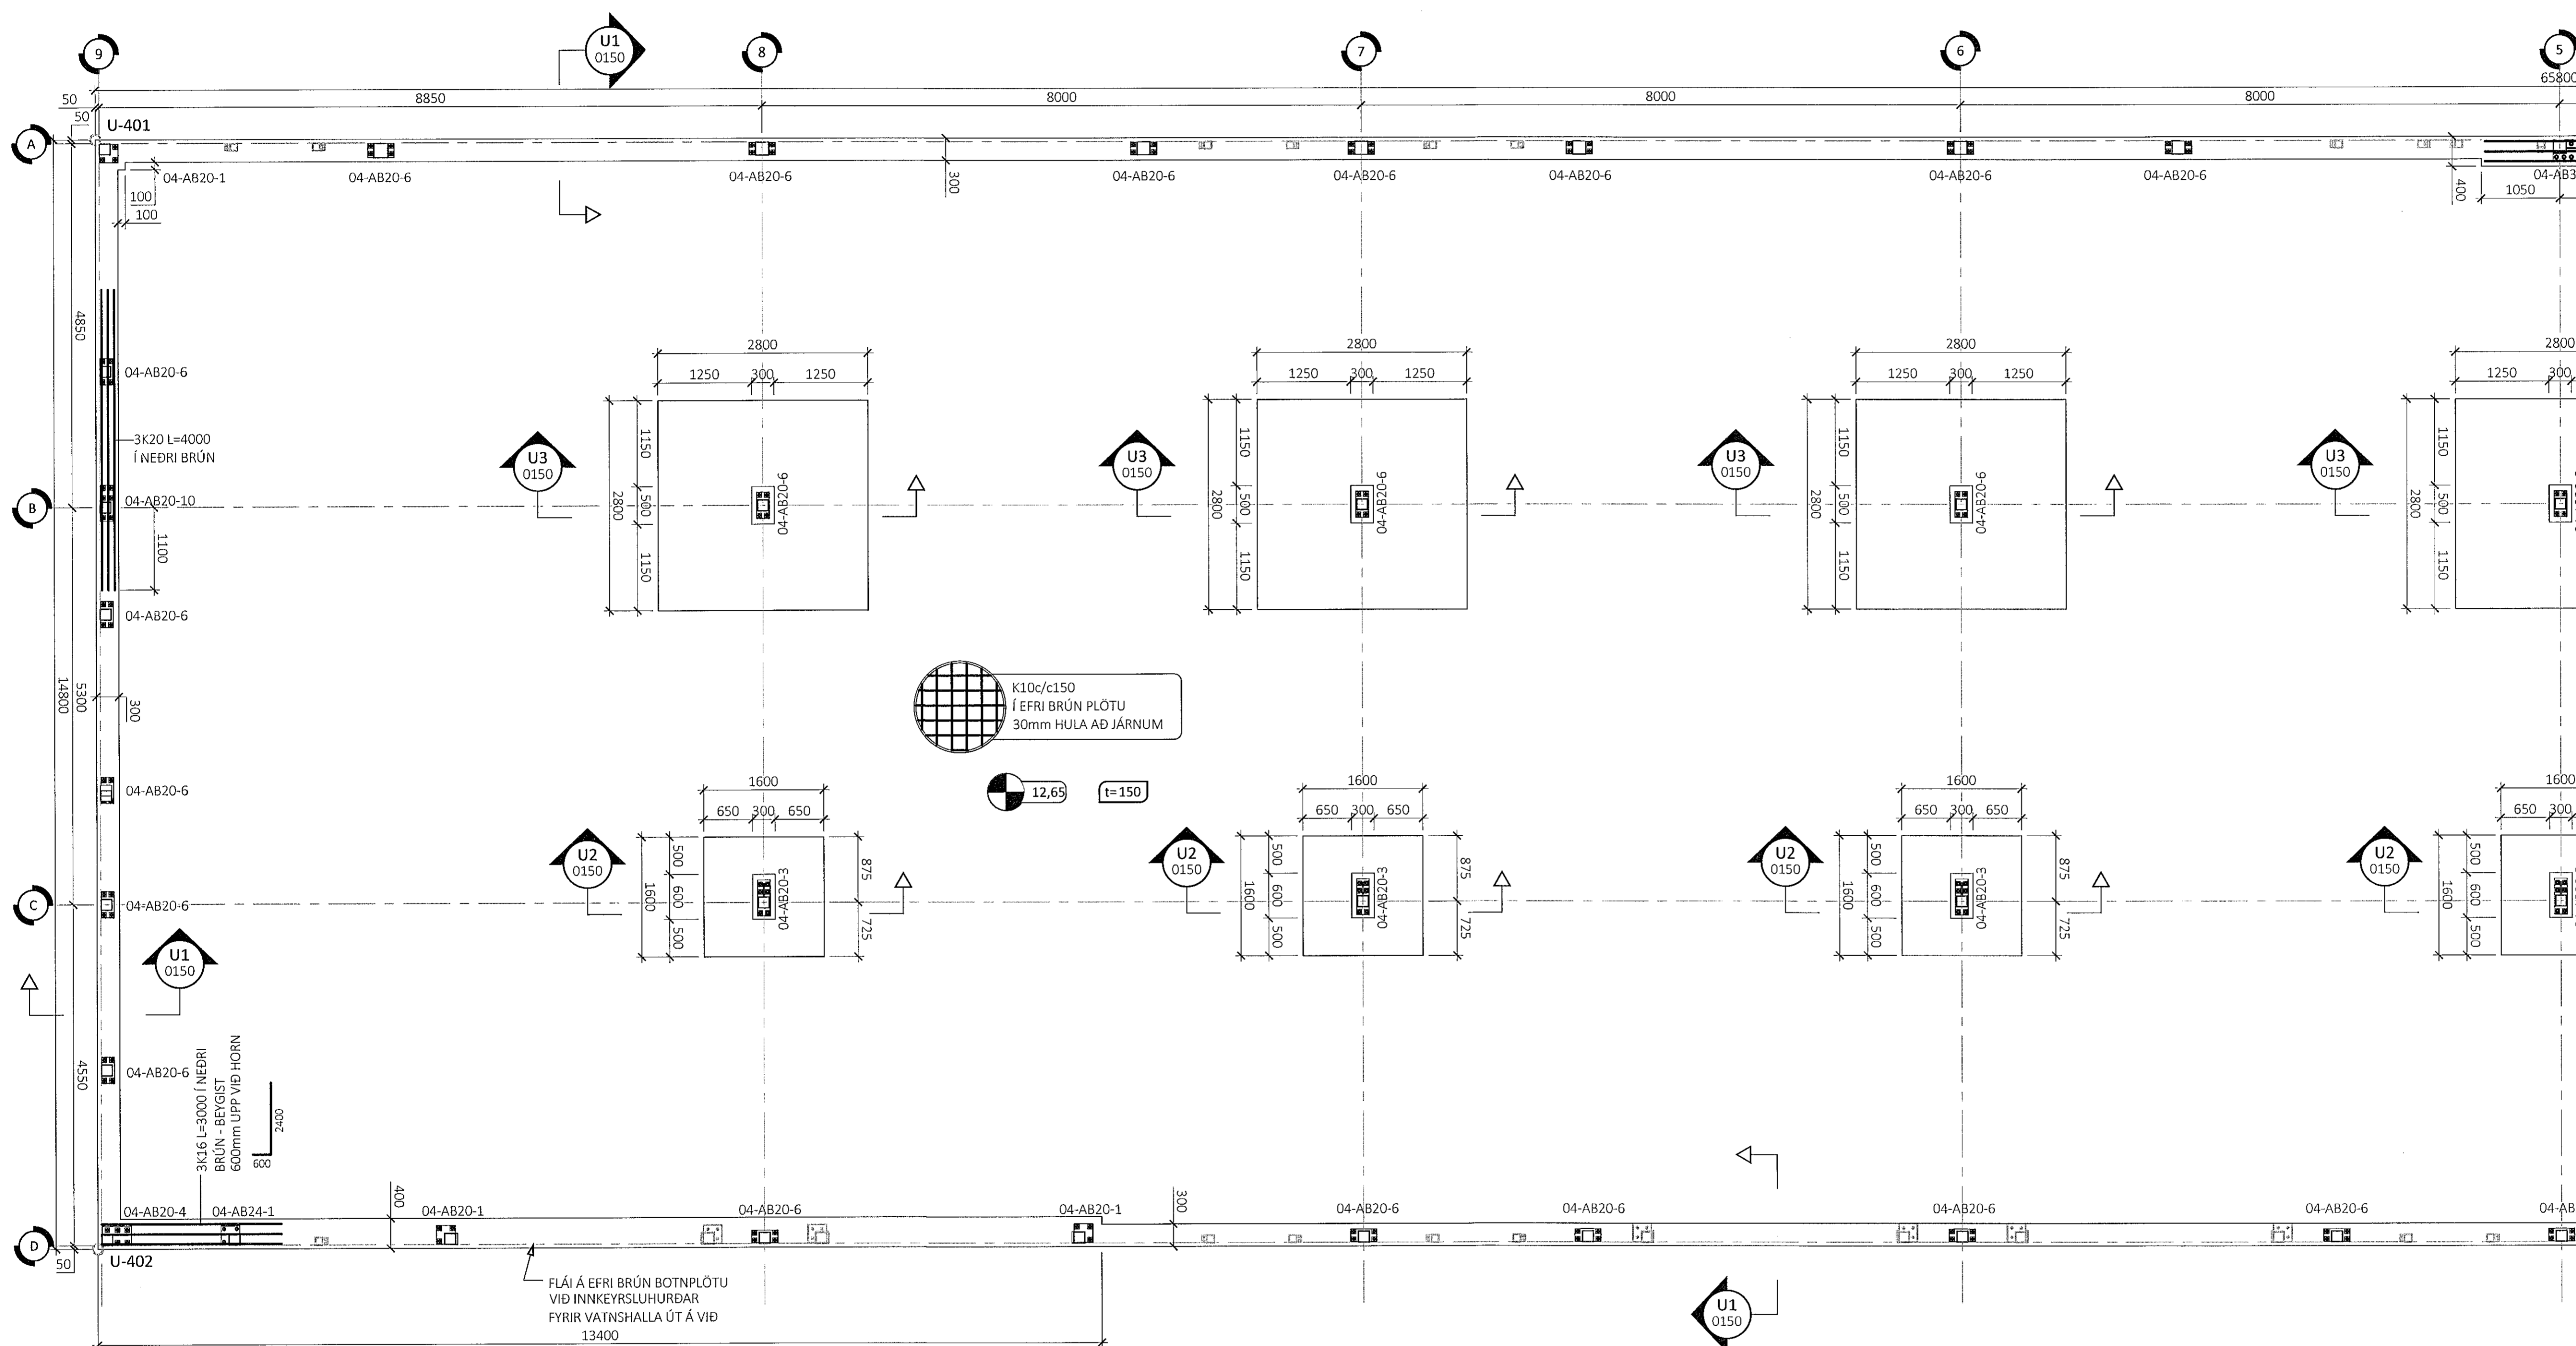

ÚTG. DAGS. SKÝRING

MÓHELLA 1 MATSHLUTI:04  
HAFNARFIRÐI

BURÐARVIRKI UNDIRSTÖÐUR GRUNNMYND - HLUTI 7

SAMÞYKKT: *Andri Dinnarsdóttir* 070970-4149

DAGS. ÚTGÁFU: 04.10.2021 HÖNNUÐUR: GÖS  
DAGS. BREYTI: YFIRFARID AF: HE  
MÆLIKVARDI: 1:50

**HANNA** 21020 0107  
VERKFRÆÐISTOFA VERKNR. NÚMER ÚTG.

SUBURHRAUNI 10 210 GARBABER KT. 631216-0480  
hanna@hannaVerk.is hrund@hannaVerk.is Sími: 771-5252

